
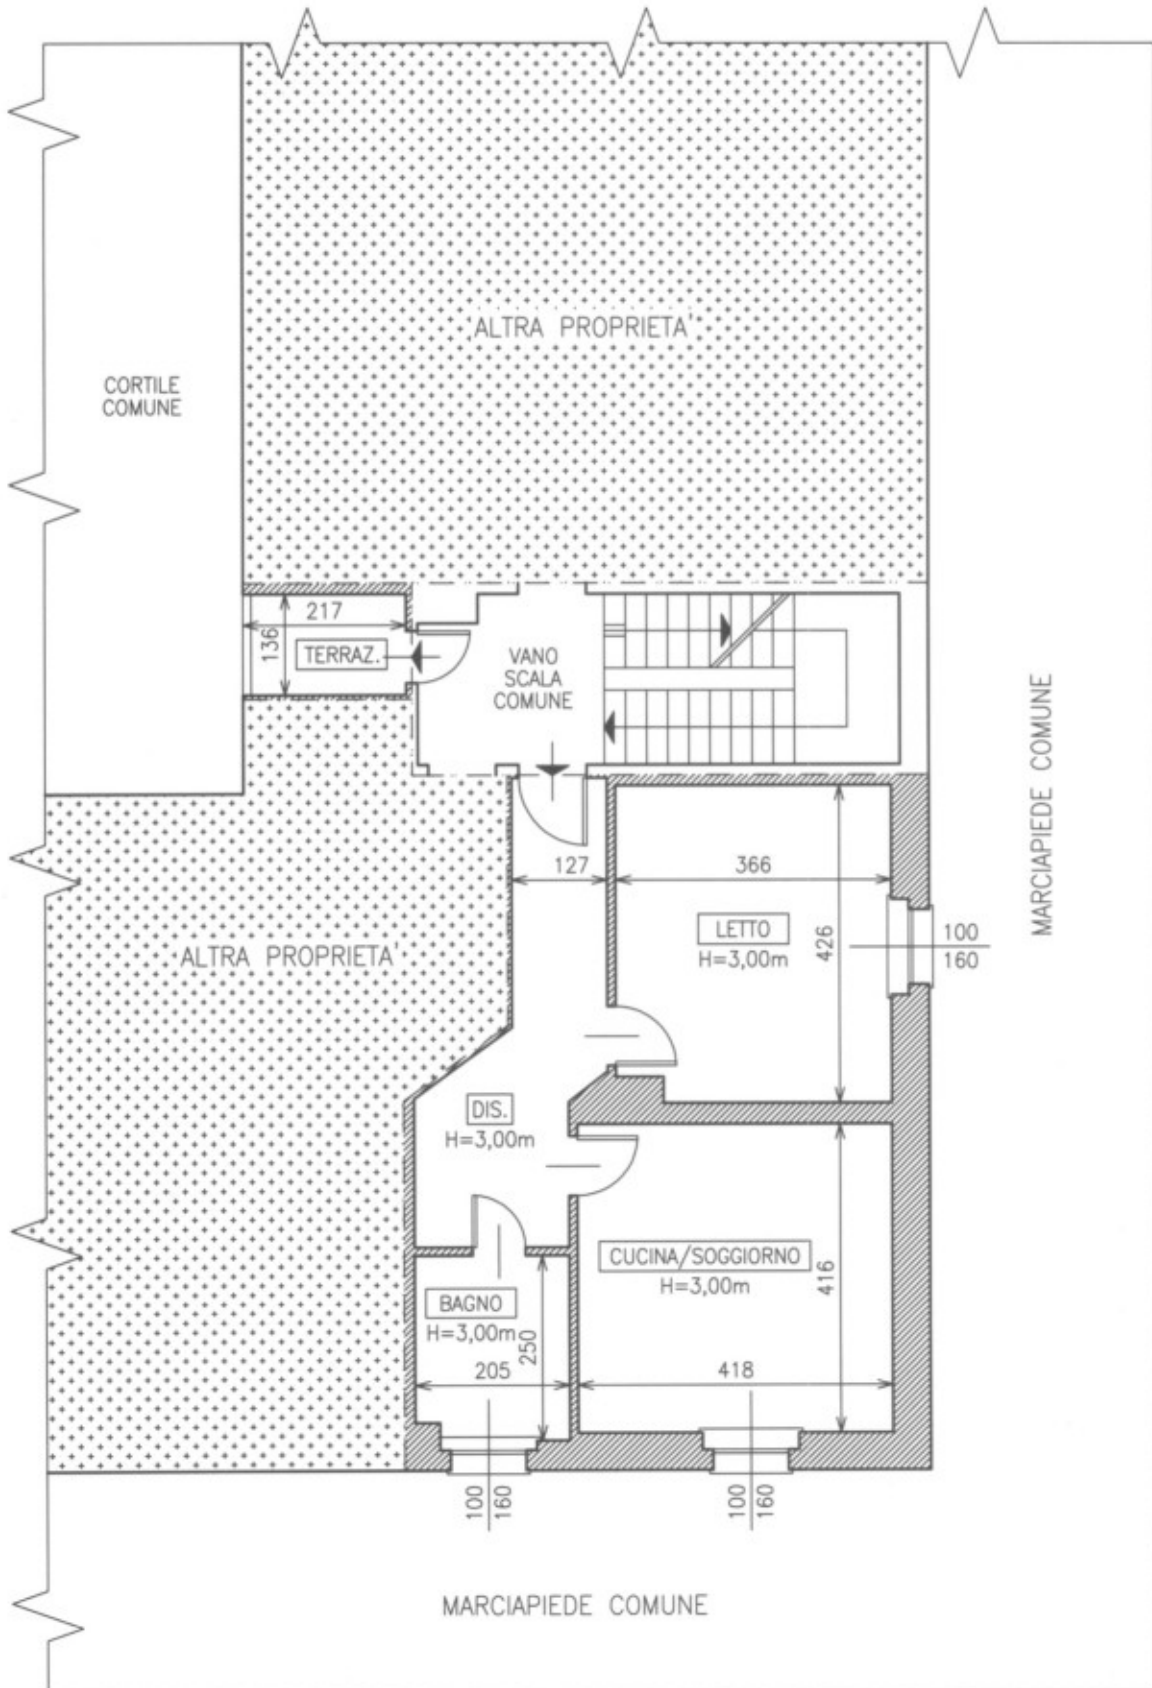


PIANTA SECONDO PIANO

Scala 1:100

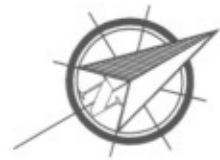

VIA LANZA

PIANTA PIANO INTERRATO

Scala 1:100

