


PIANTA PIANO TERRATO

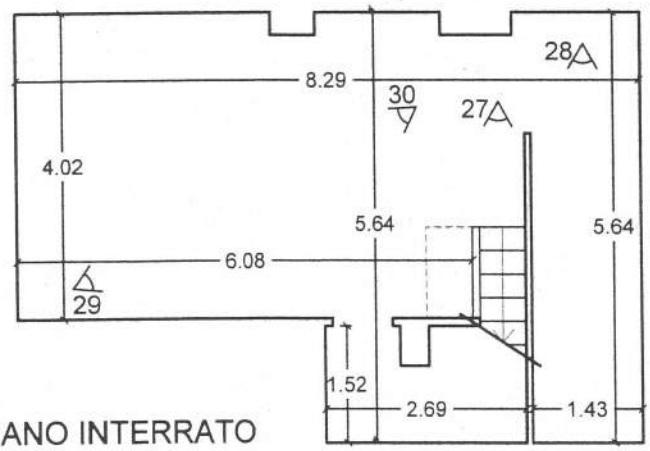

PIANTA PIANO INTERRATO

| | | |
|---|---------------------|--|
| Studio tecnico Arch. Fabio BELLUCCI | Data: 12/03/2014 | Fallimento CONSORZIO CISEA S.r.L. - N°395/2013 |
| Collaboratore: Arch. Mario Vincenzo FERRARO | Scala 1:00 | Rilievo dello stato dei luoghi con indicazione degli elaborati fotografici assunti |