



Abitazione in vicolo del Governo Vecchio 41

Inquadramento su mappa catastale (fg 44 scala 1:1.000)

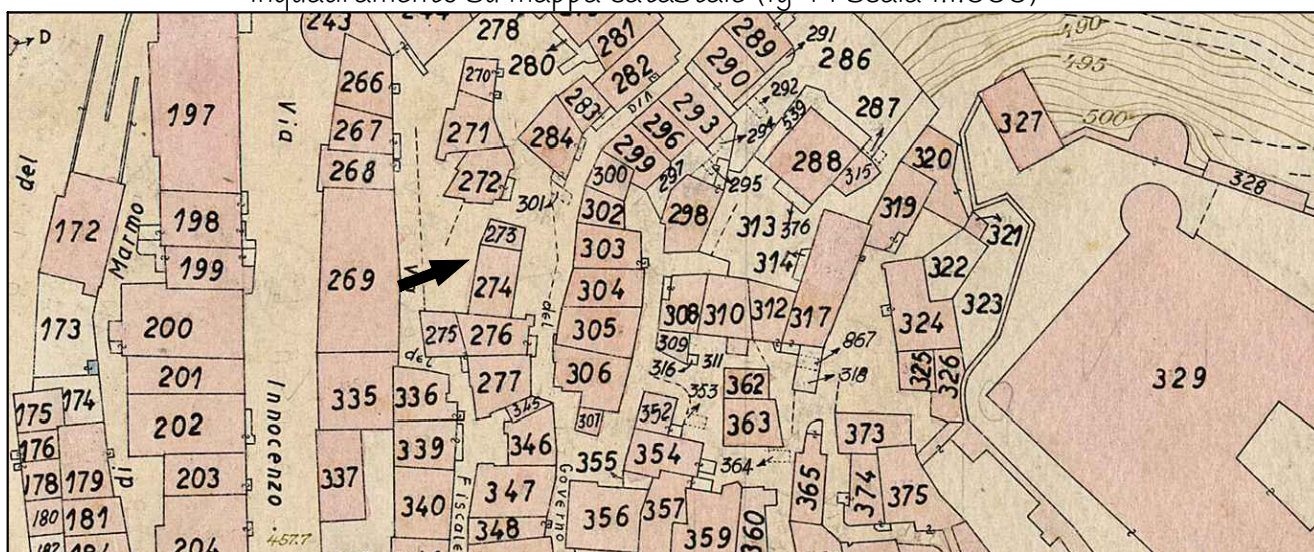

PIANTA PIANO PRIMO

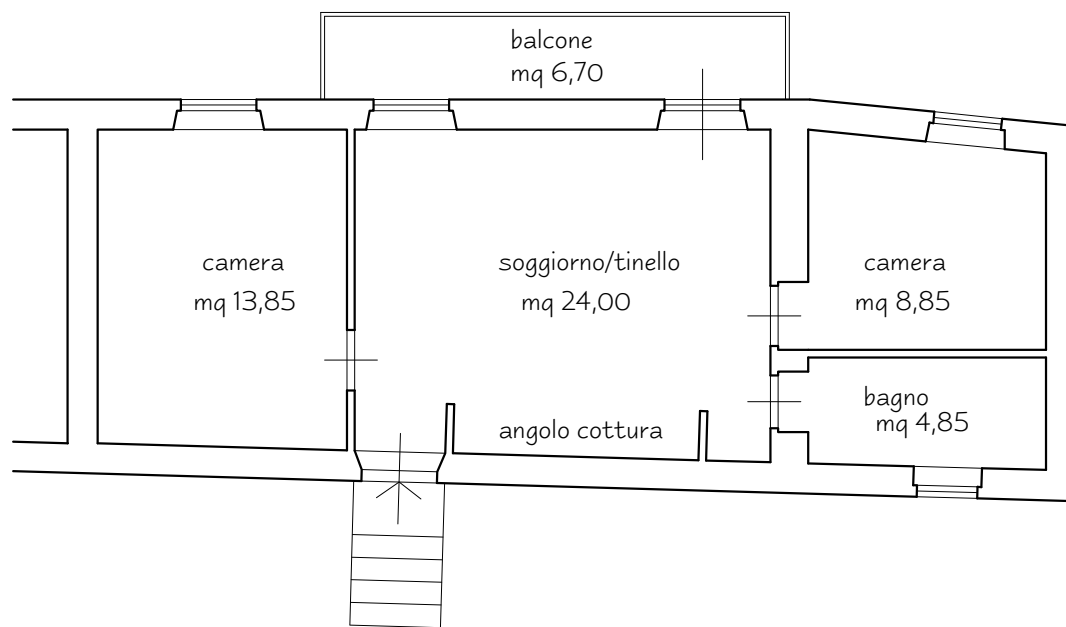

vicolo del Governo Vecchio

Identificazione Catastale : Soriano Nel Cimino, foglio 44 p.lla 273 sub. 1 graff. p.lla 274 sub 1
 Superficie Utile mq 51,55 + balcone mq 6,70
 Superficie Catastale mq 64 (nota: la scheda catastale in atti non riporta il balcone)
 Superficie ai sensi del DPR 138/98 mq 69



scala 1:100