



Abitazione in vicolo del Camposanto Vecchio 4  
 Inquadramento su mappa catastale (fg 44 scala 1:1.000)

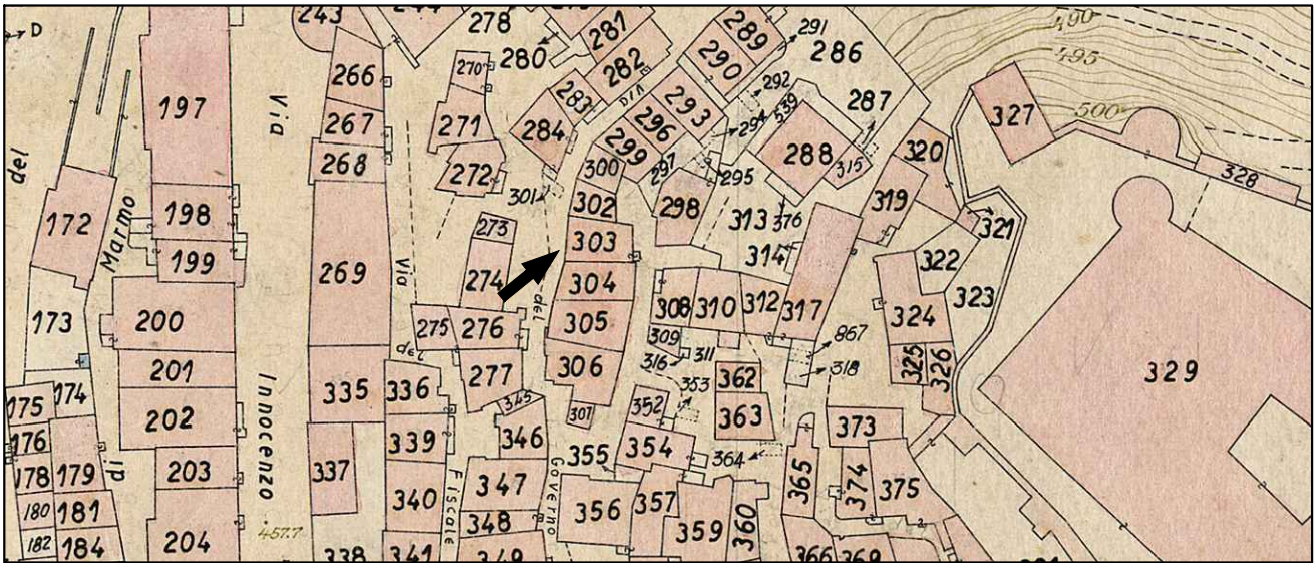

PIANTA PIANO TERRA

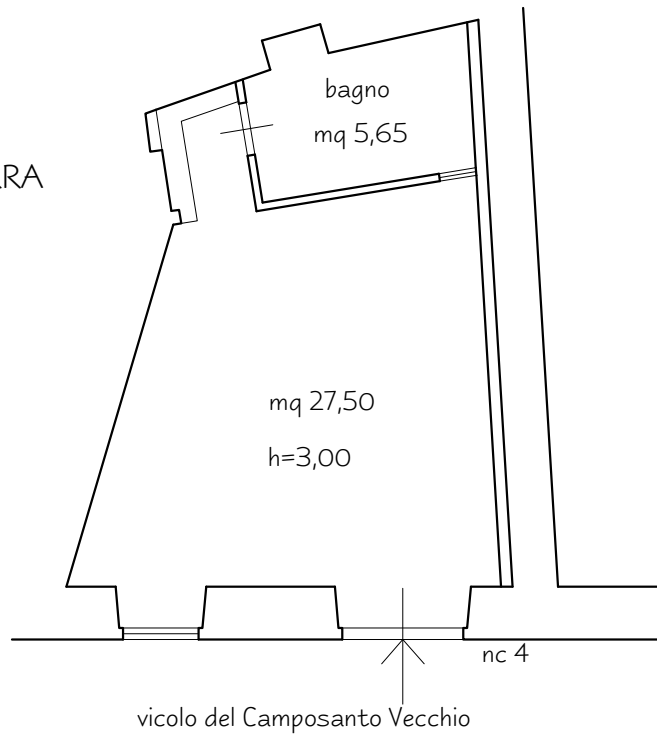

Identificazione Catastale : Soriano Nel Cimino, foglio 44 p.lla 303 sub. 3

Superficie Utile mq 33,15

Superficie Catastale mq 39

Superficie ai sensi del DPR 138/98 mq 39



scala 1:100