



Pianta piano terra

Allegato "F2"

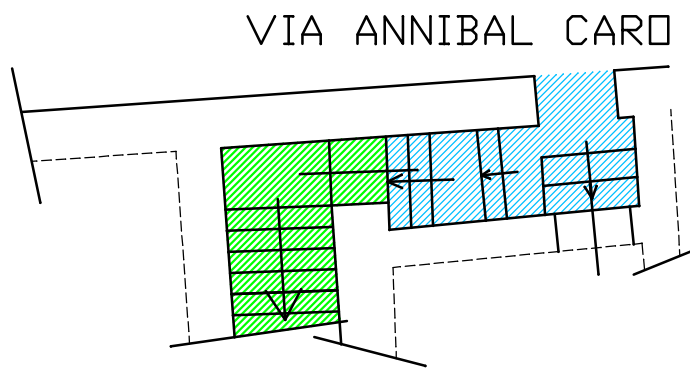

Pianta piano primo

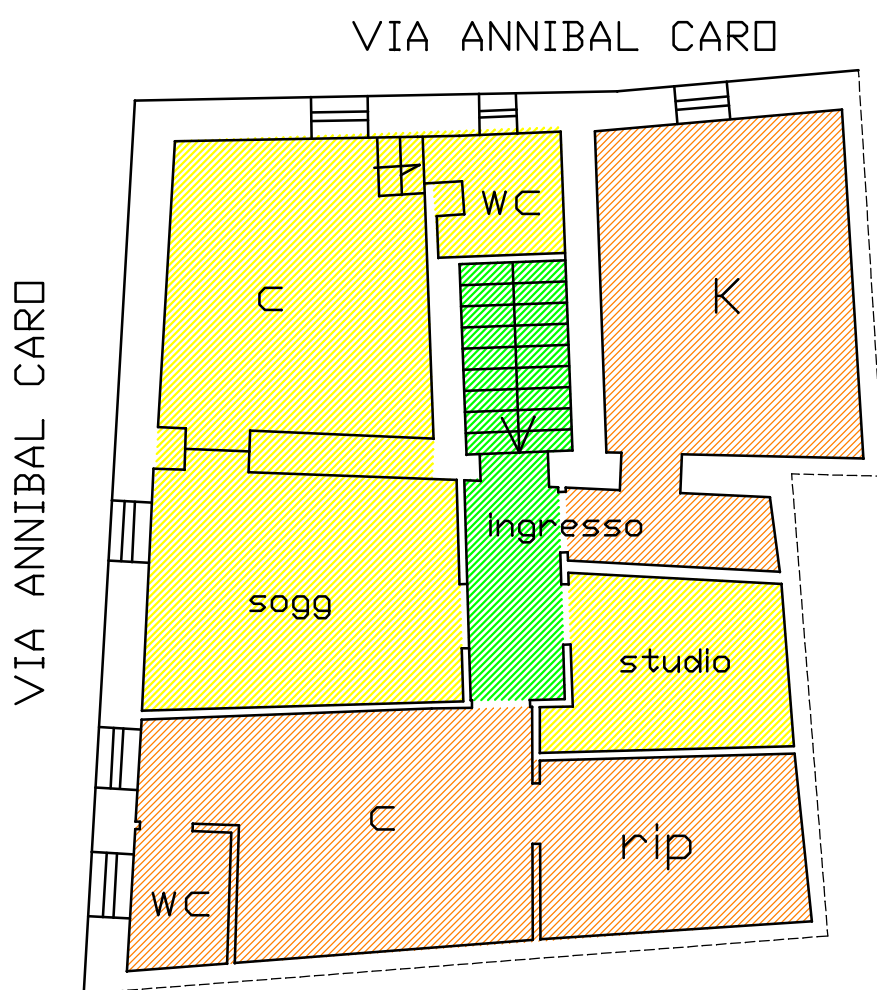

-  Sub.7
-  Sub.8
-  area esclusiva sub.7 e 8
-  area comune

Scala 1:100