

**Agenzia del Territorio
CATASTO FABBRICATI
Ufficio Provinciale di
Milano**

Dichiarazione protocollo n. MI0836665 del 04/10/2007

Planimetria di u.i.u. in Comune di Trezzano Sul Naviglio

Via Morona

civ. 10

Identificativi Catastali:

Sezione:

Foglio: 1

Particella: 416

Subalterno: 236

Compilata da:

Melazzini Carlo

Iscritto all'albo:

Geometri


Prov. Sondrio

N. 1178

Scheda n. 1

Scala 1:200

CORPO A
PIANTA PIANO QUARTO

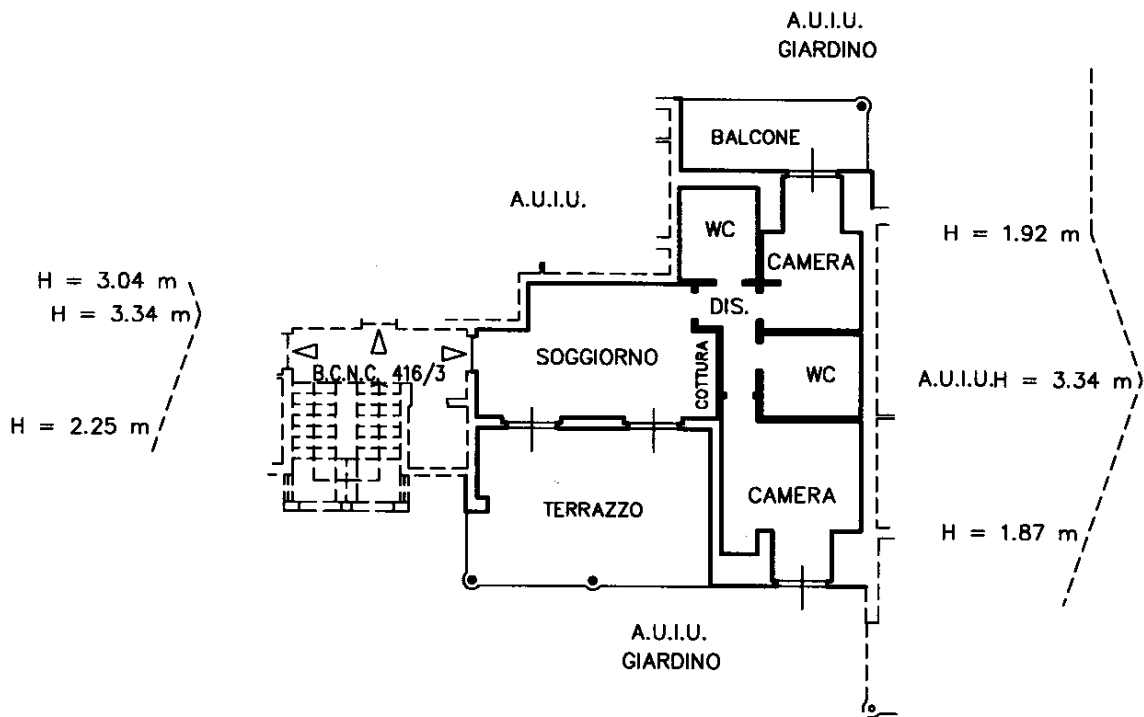

Ultima planimetria in atti

Data: 21/09/2020 - n. T29471 - Richiedente: CZZMCD65T06F537E

Totale schede: 1 - Formato di acquisizione: A4(210x297) - Formato stampa richiesto: A4(210x297)

**Agenzia del Territorio
CATASTO FABBRICATI
Ufficio Provinciale di
Milano**

Dichiarazione protocollo n. MI0836665 del 04/10/2007

Planimetria di u.i.u. in Comune di Trezzano Sul Naviglio

Via Morona

civ. 8

Identificativi Catastali:

Sezione:
Foglio: 1
Particella: 416
Subalterno: 50

Compilata da:
Melazzini Carlo

Iscritto all'albo:
Geometri

Prov. Sondrio


N. 1178

Scheda n. 1

Scala 1:200

CORPO B
PIANTA PIANO INTERRATO

H = 2.40 m

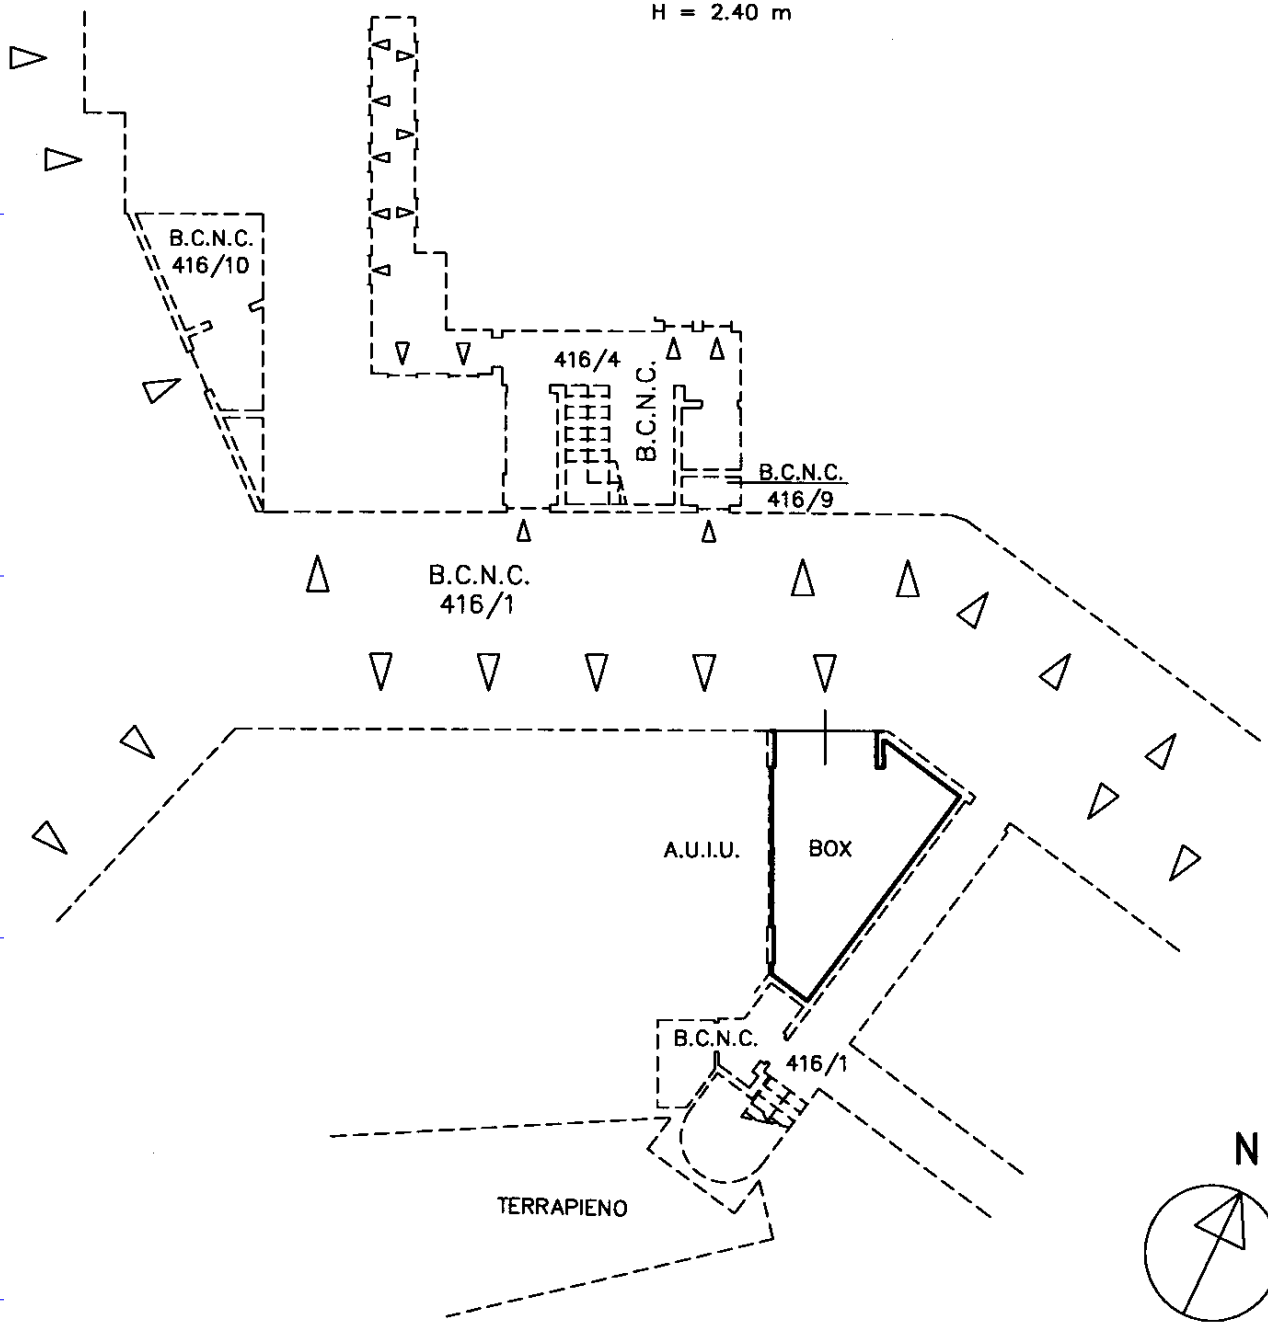

Ultima planimetria in atti