



N=5031700

E=1518200

Comune: MILANO
Foglio: 561
Scala originale: 1:1000
Dimensione cornice: 267.000 x 189.000 metri
9-Lug-2021 18:31:40
Prot. n. T303841/2021

1 Particella: 111

**Agenzia del Territorio
CATASTO FABBRICATI
Ufficio Provinciale di
Milano**

Dichiarazione protocollo n. MI0685233 del 08/08/2008

Planimetria di u.i.u. in Comune di Milano

Via Privata Pietro Gaggia

civ. 17

Identificativi Catastali:

Sezione:

Foglio: 561

Particella: 111

Subalterno: 754

Compilata da:

Martelli Massimo

Iscritto all'albo:

Architetti


Prov. Milano

N. 4734

Scheda n. 1

Scala 1:200

PIANTA PIANO SECONDO

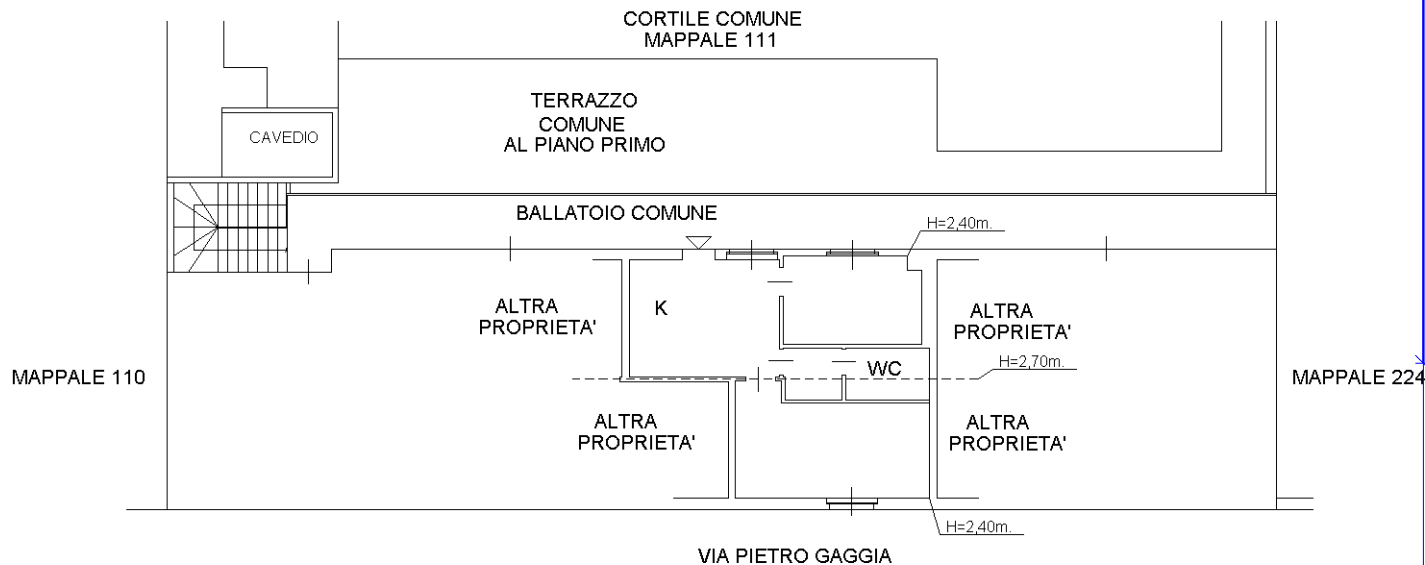

Ultima planimetria in atti