

**Agenzia del Territorio**  
**CATASTO FABBRICATI**  
Ufficio provinciale di  
Viterbo

Scala 1: 400

Dichiarazione protocollo n. VT0117651 del 29/07/2009  
Planimetria di u.i.u. in Comune di Viterbo  
Localita' Barco

civ. SNC


Identificativi Catastali:  
Sezione:  
Foglio: 198  
Particella: 23  
Subalterno:

Compilata da:  
Mecarelli Terenzio  
Iscritto all'albo:  
Geometri  
Prov. Viterbo

N. 970


### PIANTA PIANO TERRA

Hm = 350 cm

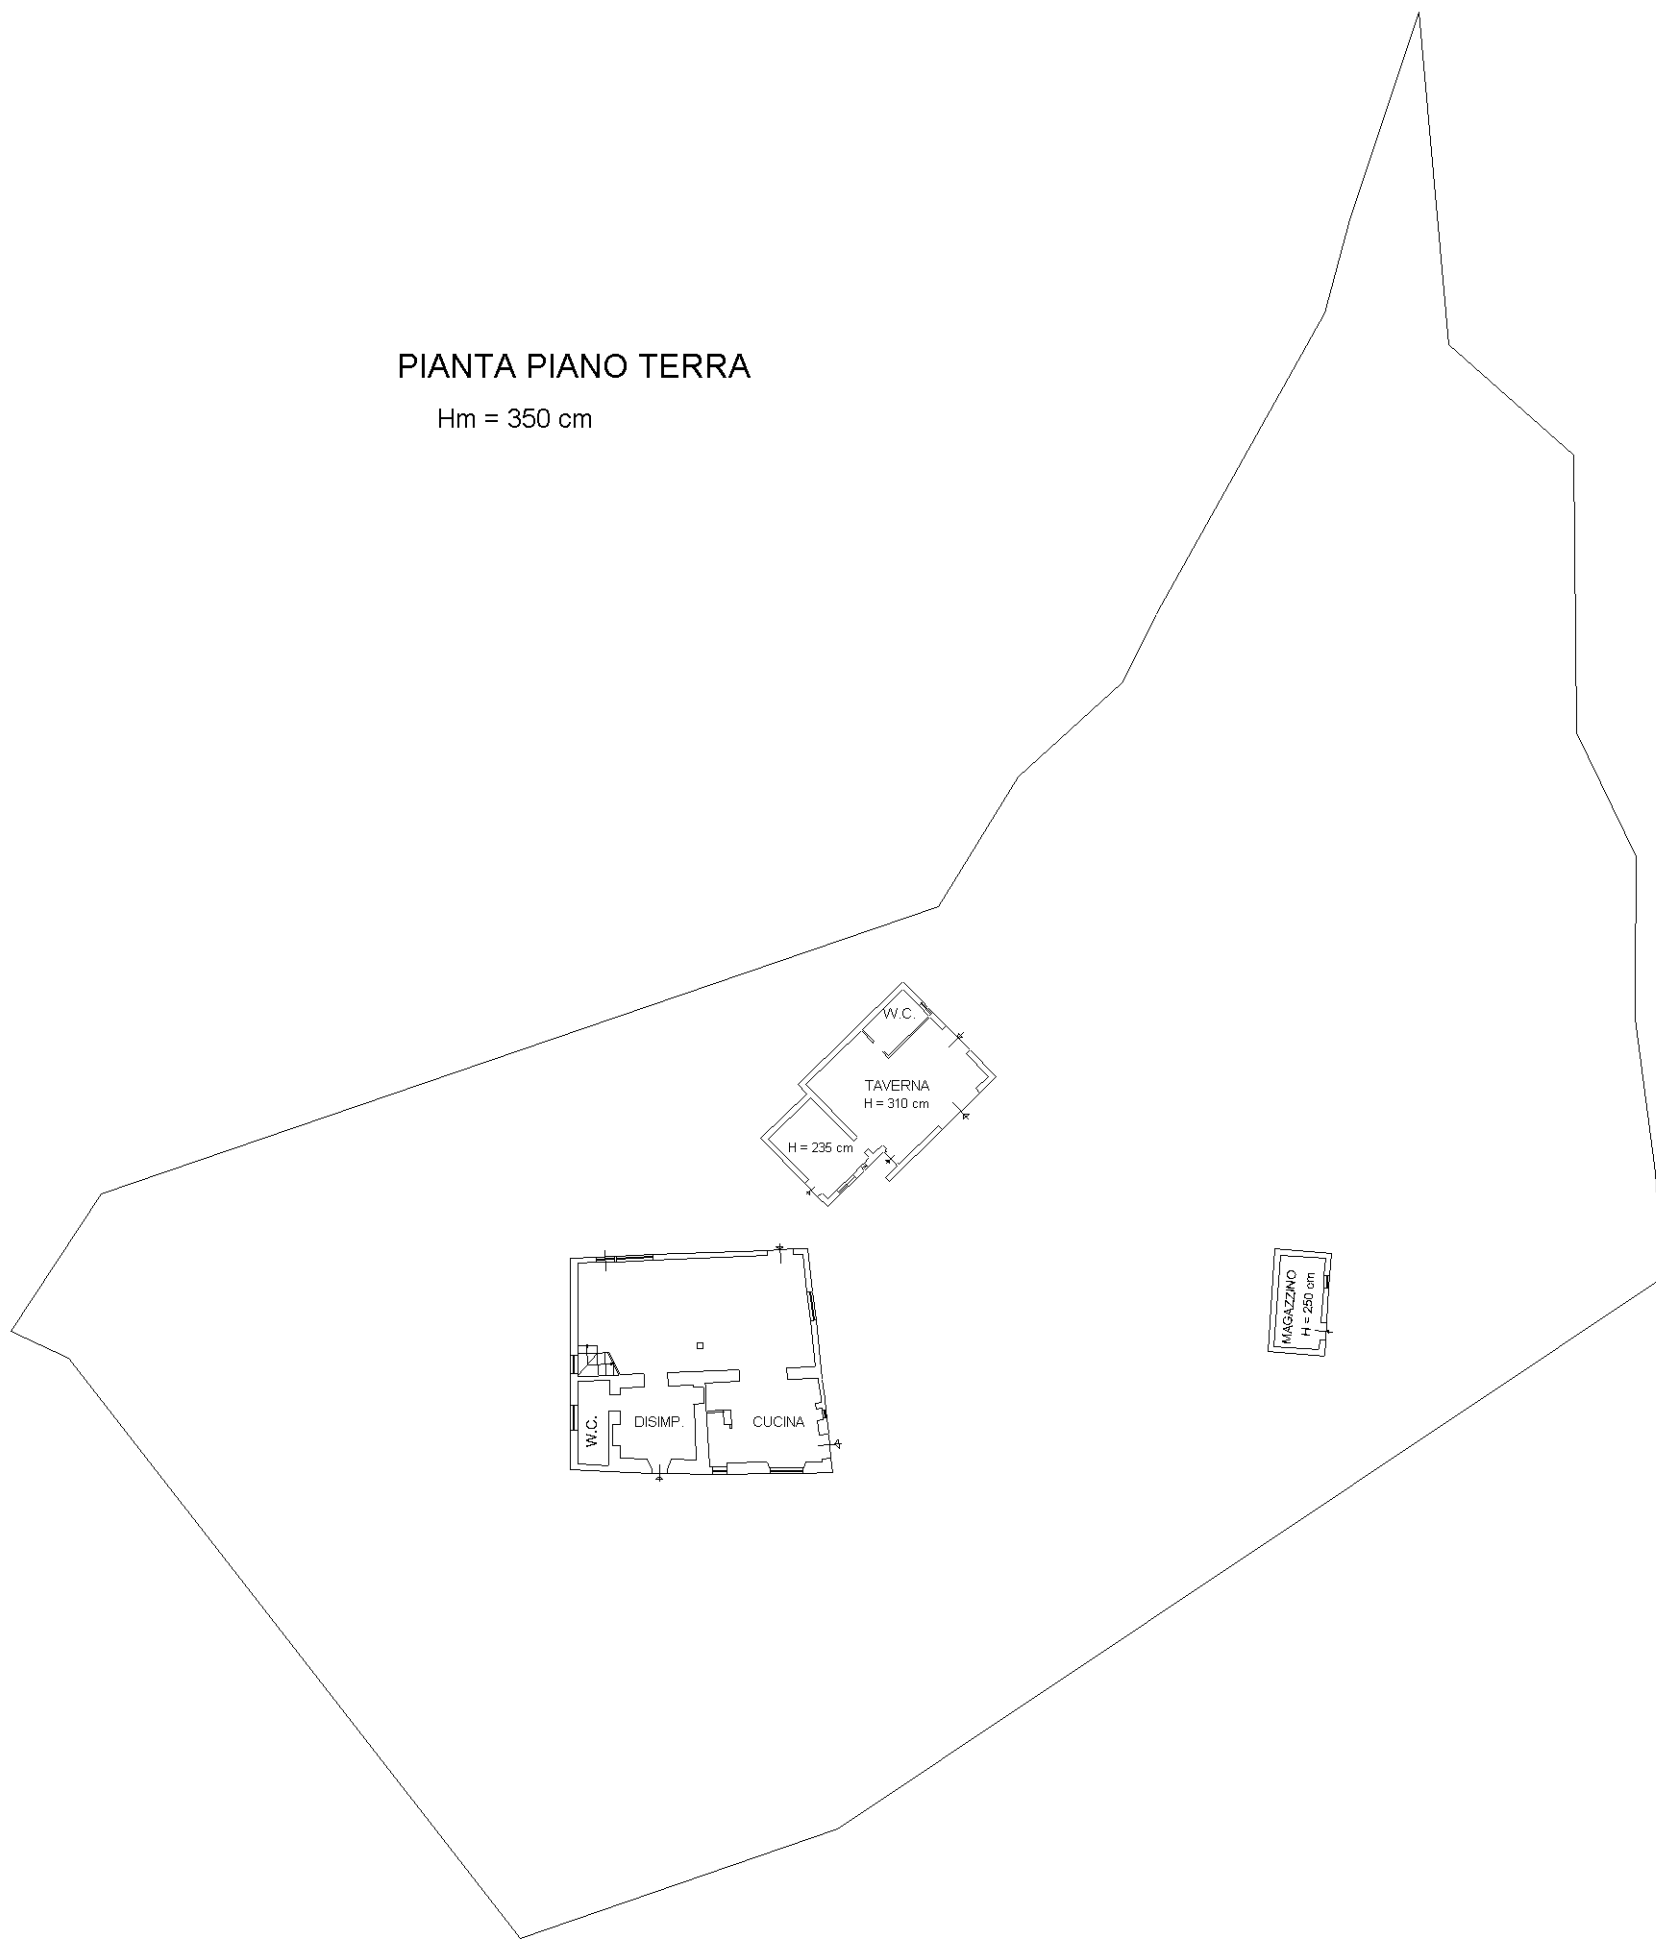

### PIANTA PIANO PRIMO

Hm = 320 cm

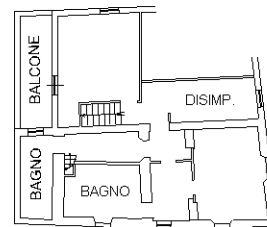

### PIANTA PIANO SECONDO

Hm = 255 cm

