

Agenzia del Territorio
CATASTO FABBRICATI
Ufficio Provinciale di
Napoli

Dichiarazione protocollo n. NA0366028 del 14/05/2007

Planimetria di u.i.u. in Comune di Marano Di Napoli

Via Del Mare

civ. 55

Identificativi Catastali:

Sezione:
Foglio: 23
Particella: 1389
Subalterno: 73

Compilata da:
Petito Franco

Iscritto all'albo:
Geometri


Prov. Napoli

N. 5528


Scheda n. 1

Scala 1:200


Pianta Piano Seminterrato

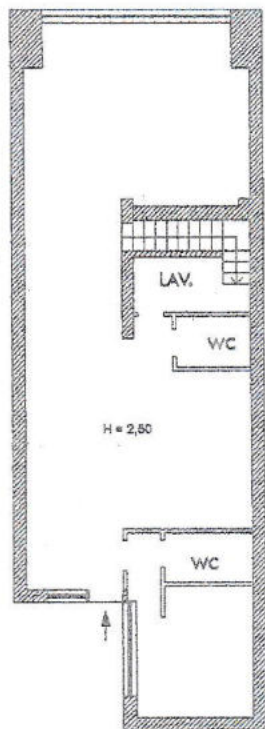

Pianta Piano Terra

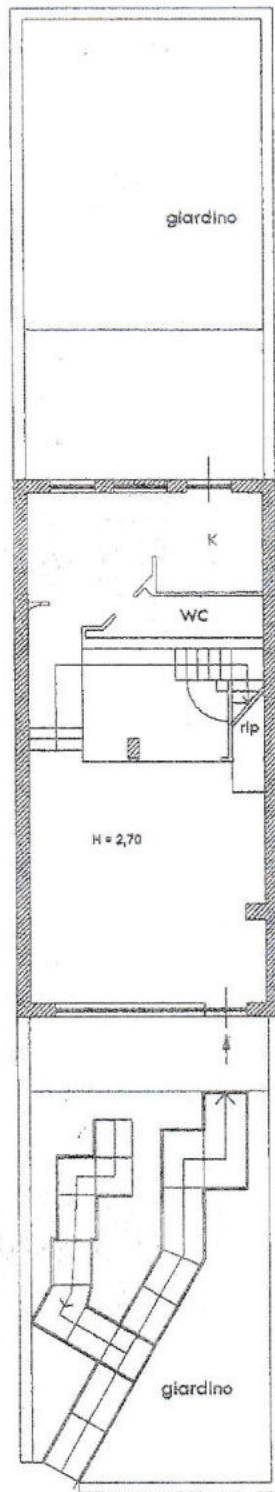

Pianta Piano Primo

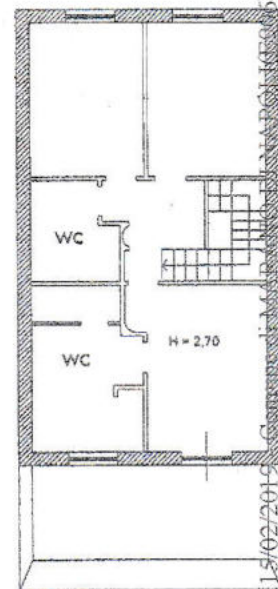

Catasto dei Fabbricati - Situazione al 15/02/2019 - Catastro di Marano Di Napoli - Foglio: 23 Particella: 1389 - Subalterno 73 >
VIA DEL MARE n. 55 piano: T-1-S1;