



PIANTA PIANO SEMINTERRATO
SCALA 1:100

H=2.77m

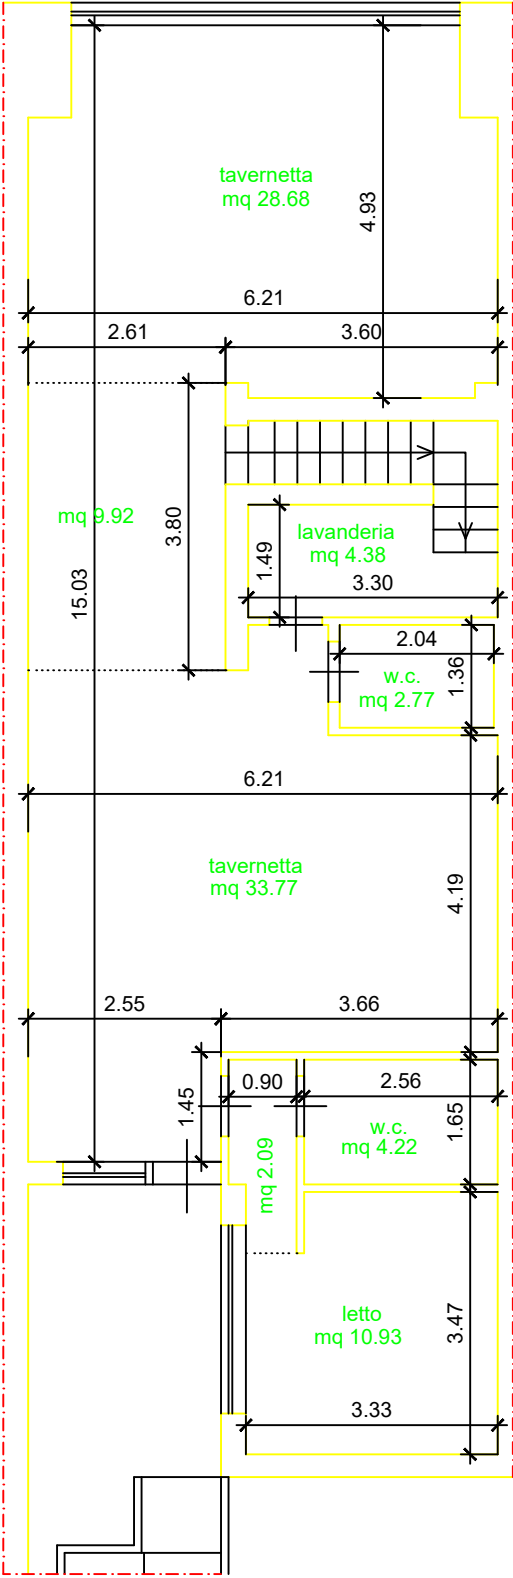


PIANTA PIANO RIALZATO
SCALA 1:100

H=3.11m

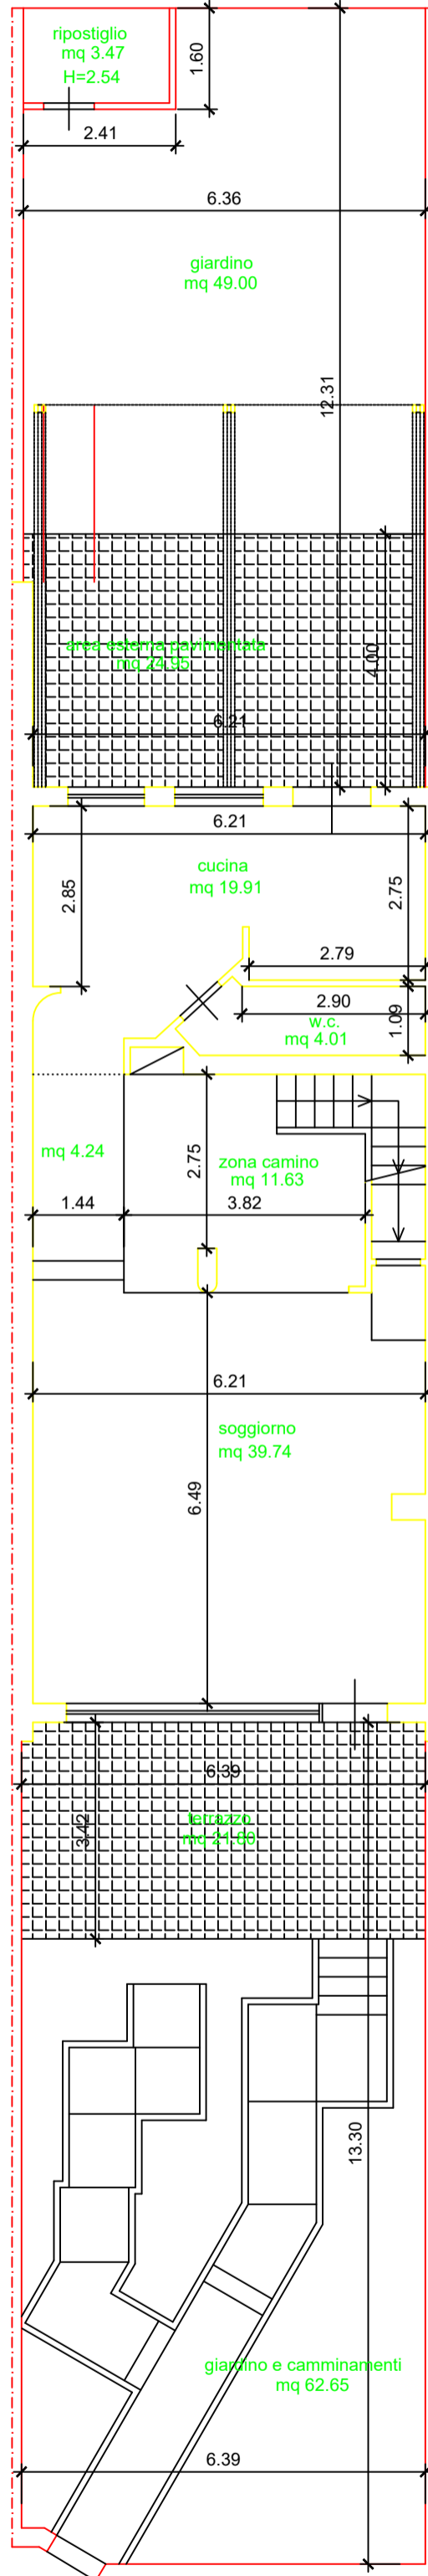


PIANTA PIANO PRIMO
SCALA 1:100

H=2.73m

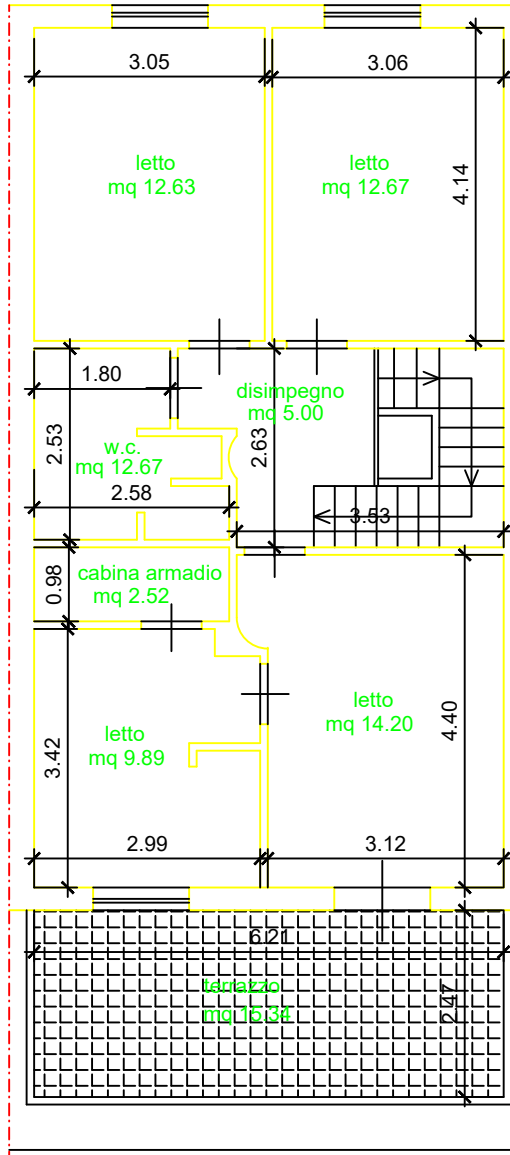


PIANTA PIANO SEMINTERRATO
SCALA 1:100

H=2.77m

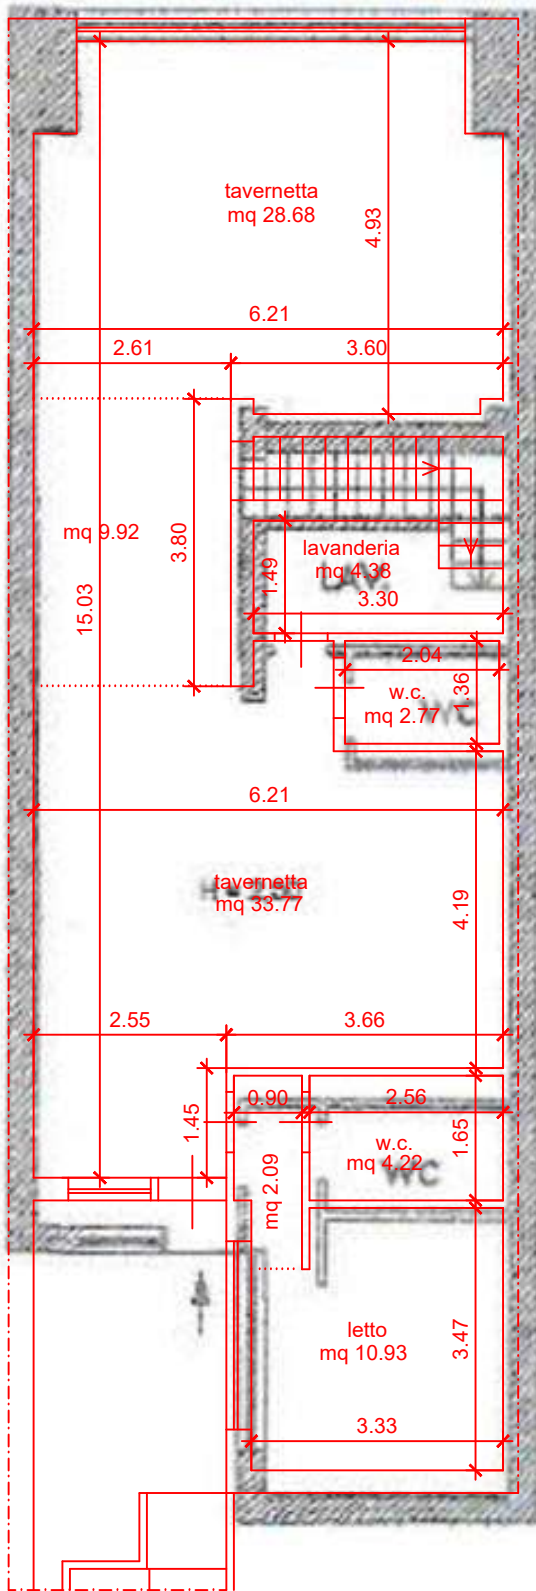


PIANTA PIANO RIALZATO
SCALA 1:100
Pianta Piano Terra
H=3.11m

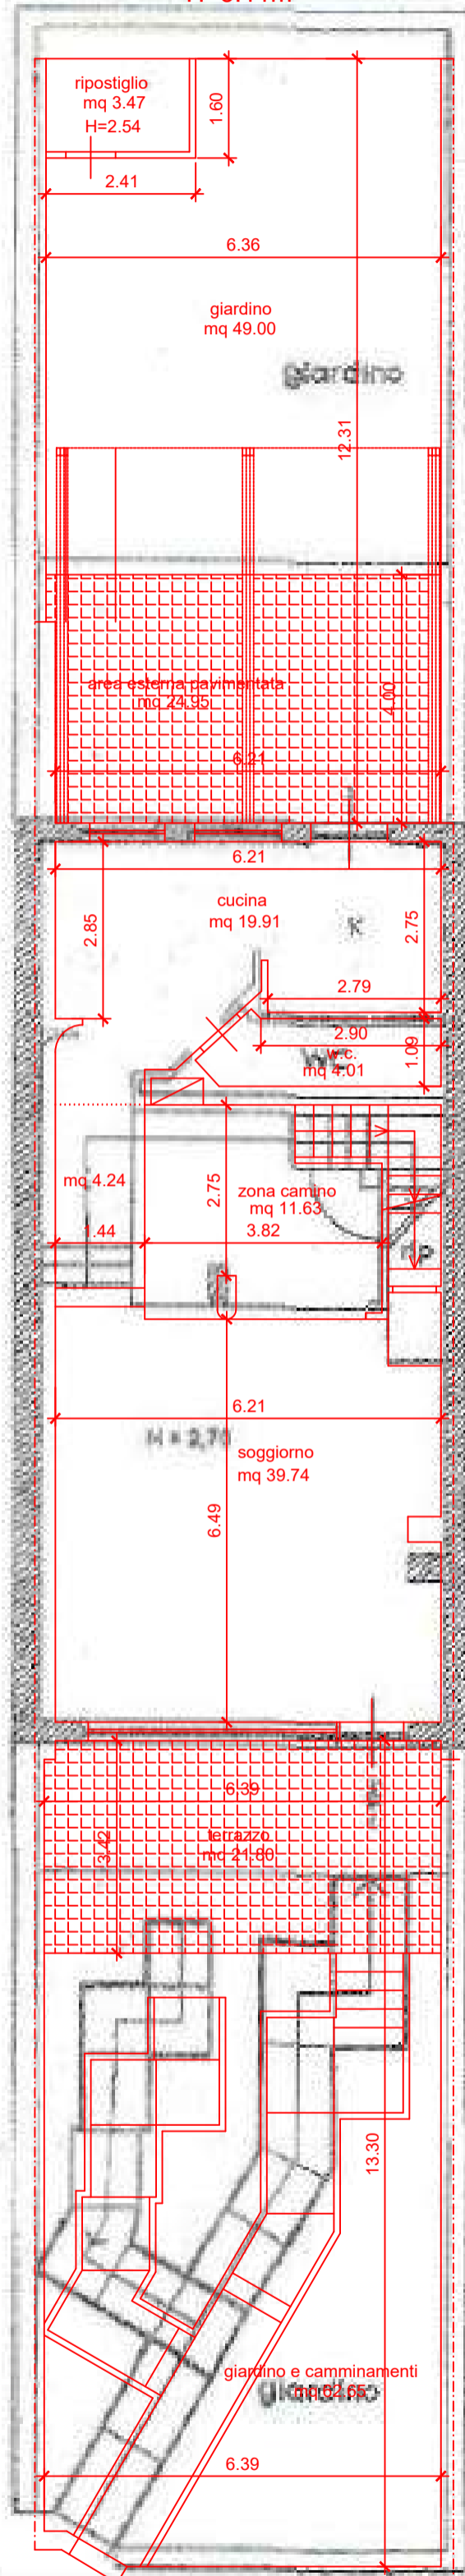

PIANTA PIANO PRIMO
SCALA 1:100

H=2.73m

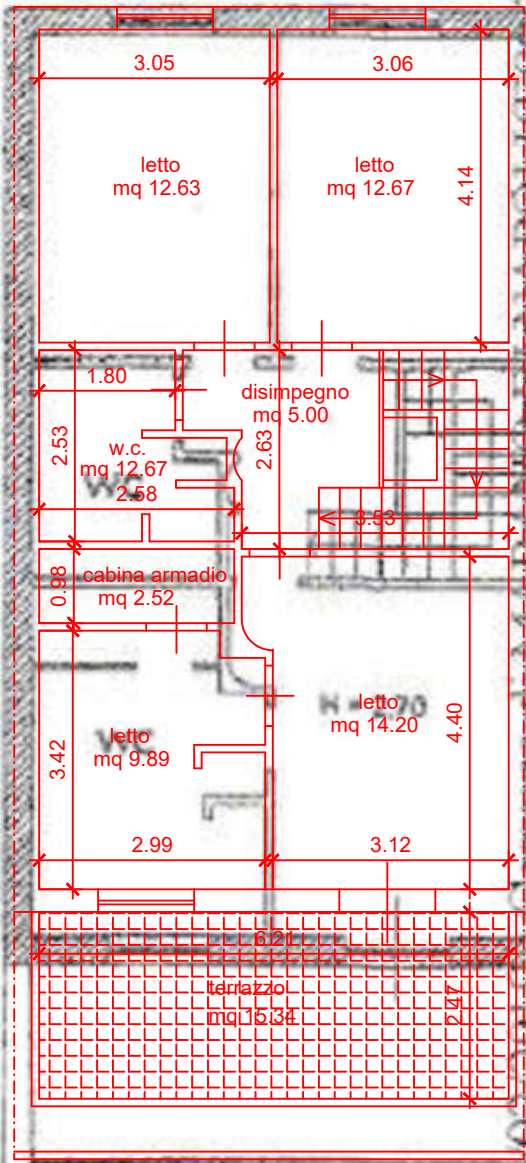


Foglio: 2
Piano Piano Primo
zione al 15/02/2017
L.T. 1.01

PIANTA PIANO SEMINTERRATO

SCALA 1:100


H=2.77m

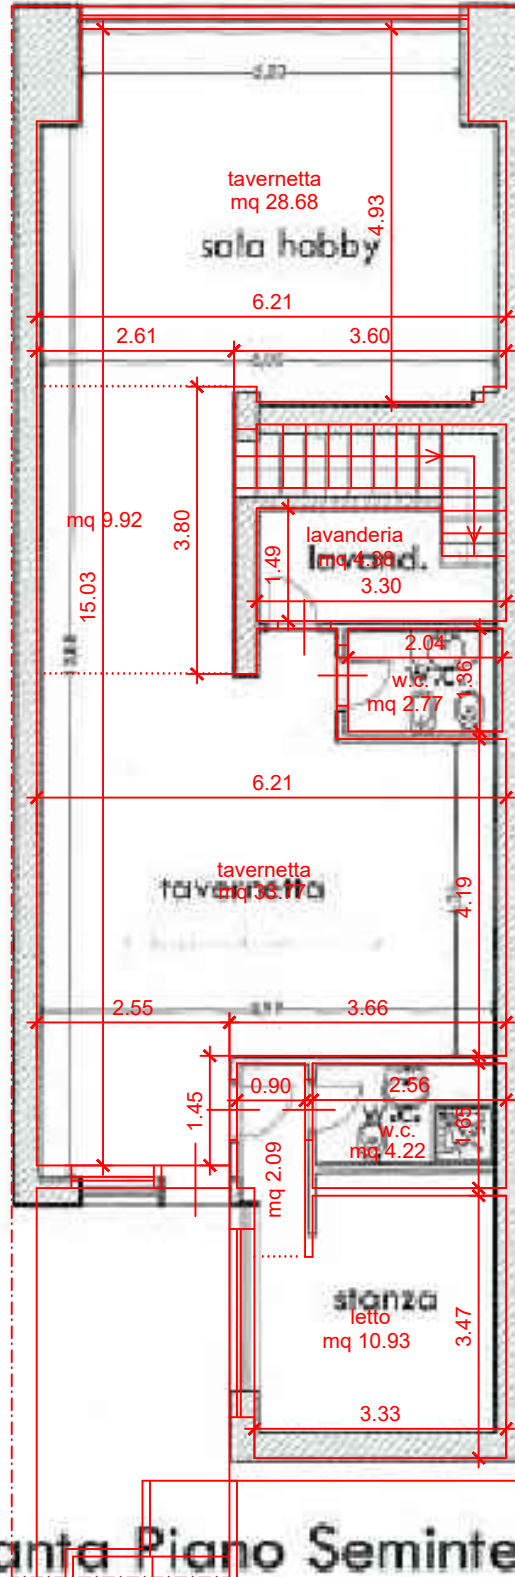

Pianta Piano Seminterrato

PIANTA PIANO RIALZATO
SCALA 1:100


H=3.11m

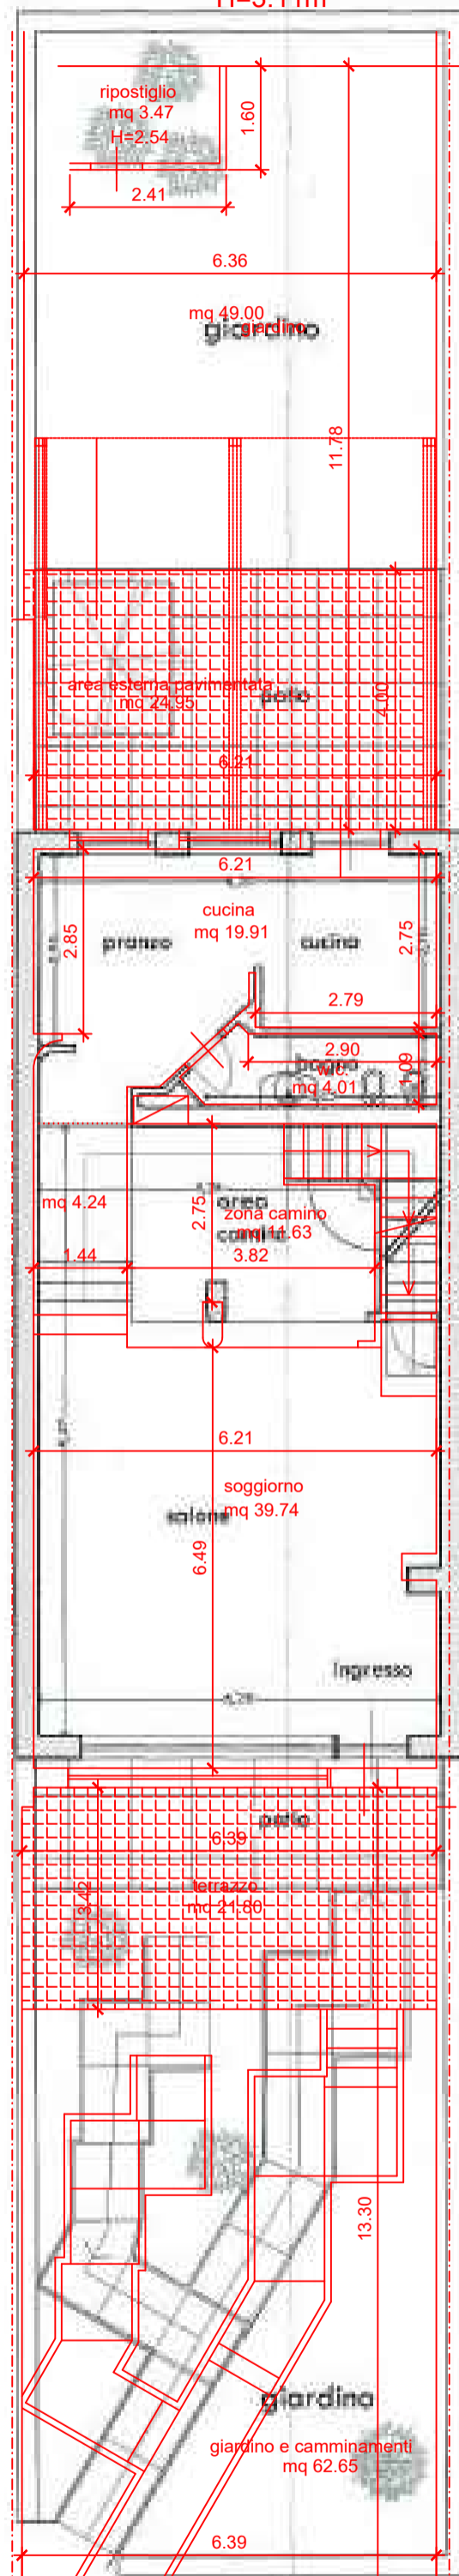

Pianta Piano Rialzato

PIANTA PIANO PRIMO
SCALA 1:100

H=2.73m

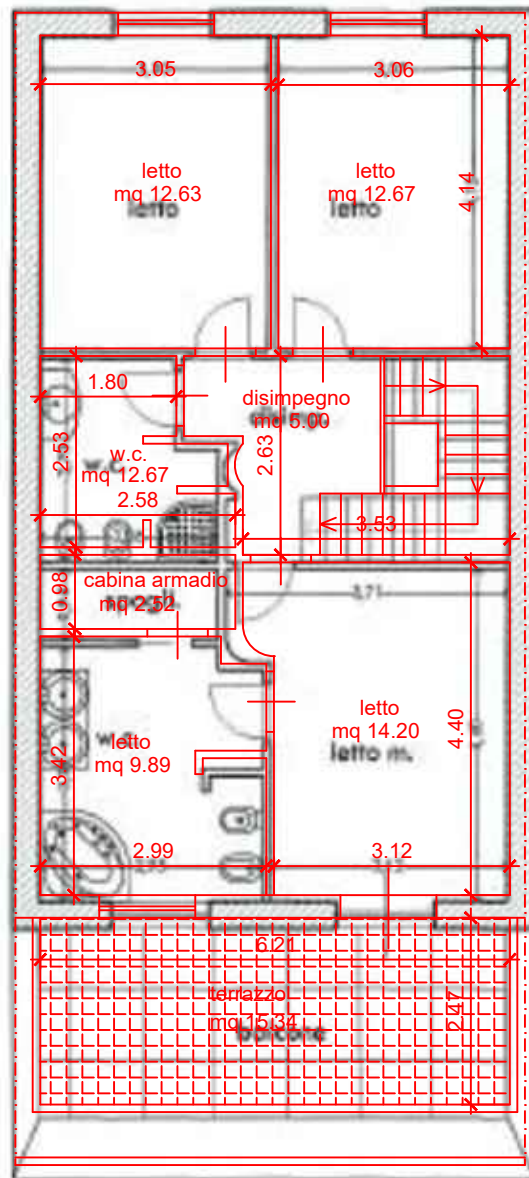

Pianta Piano Primo



828

1948

1341

2010

890

911

2186

1366

1902

1461

1676



1389

1313

1828

Via del Mare

816

676

1515

685+

675

683