



DOTT.ARCH. STEFANIA MAGNI

ALL 3

Planimetrie catastali dei beni

N 5025300

E 1515000



Scala originale: 1: 000

5-Mar-2022 12:3:19

Dimensione cornice: 267.000 x 189.000 metri

Protocollo pratica T69268/2022

Comune: (MI) MILANO

Foglio: 851

Particella: 24

**Agenzia del Territorio
CATASTO FABBRICATI
Ufficio Provinciale di
Milano**

Dichiarazione protocollo n. MI0430041 del 30/05/2012

Planimetria di u.i.u. in Comune di Milano

Via Gastone Pisoni

civ. 6

Identificativi Catastali:

Sezione:

Foglio: 351

Particella: 24

Subalterno: 703

Compilata da:

Melazzini Carlo

Iscritto all'albo:

Geometri

Prov. Sondrio


N. 1178

Scheda n. 1

Scala 1:200



PIANTA PIANO QUARTO

H = 3.20 m

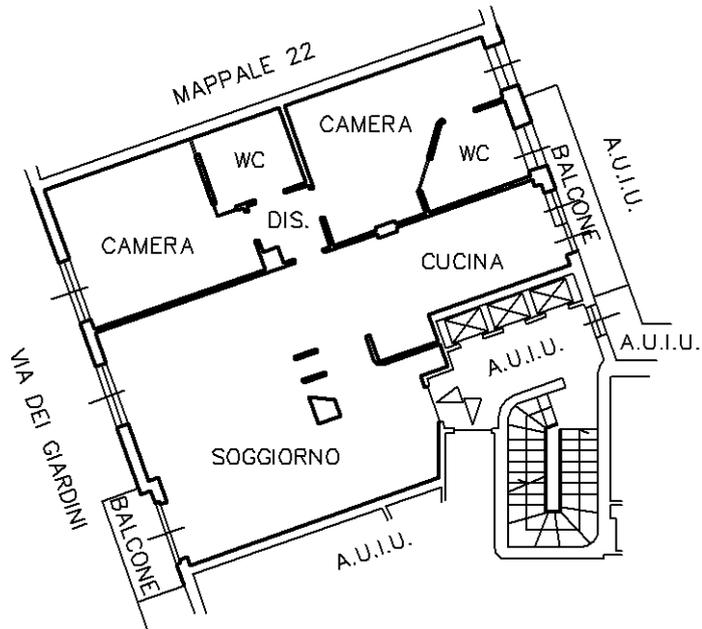

PIANTA PIANO SECONDO INTERRATO

H = 2.60 m

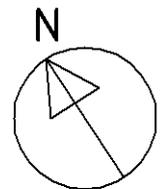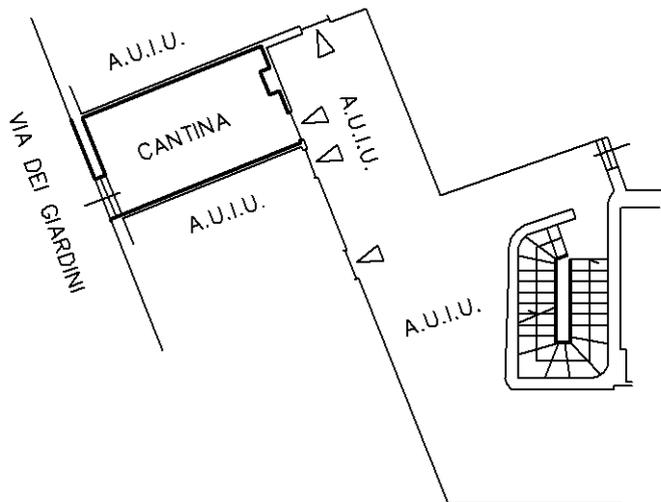

SCALA 1/200

Ultima planimetria in atti