

Agenzia delle Entrate
CATASTO FABBRICATI
Ufficio Provinciale di
Milano

Dichiarazione protocollo n. MI0273685 del 24/09/2021

Comune di Santo Stefano Ticino

Via Donatori Di Sanguè

civ. 37

Identificativi Catastali:

Sezione:

Foglio: 4

Particella: 587

Subalterno:

Compilata da:

Castiglioni Massimiliano

Iscritto all'albo:

Geometri

Prov. Milano


N. 11107

Planimetria


Scheda n. 1

Scala 1:500

PIANTA PIANO TERRA
H MIN 7.20 H MAX 8.70 H SOTTOTRAVE 6.50

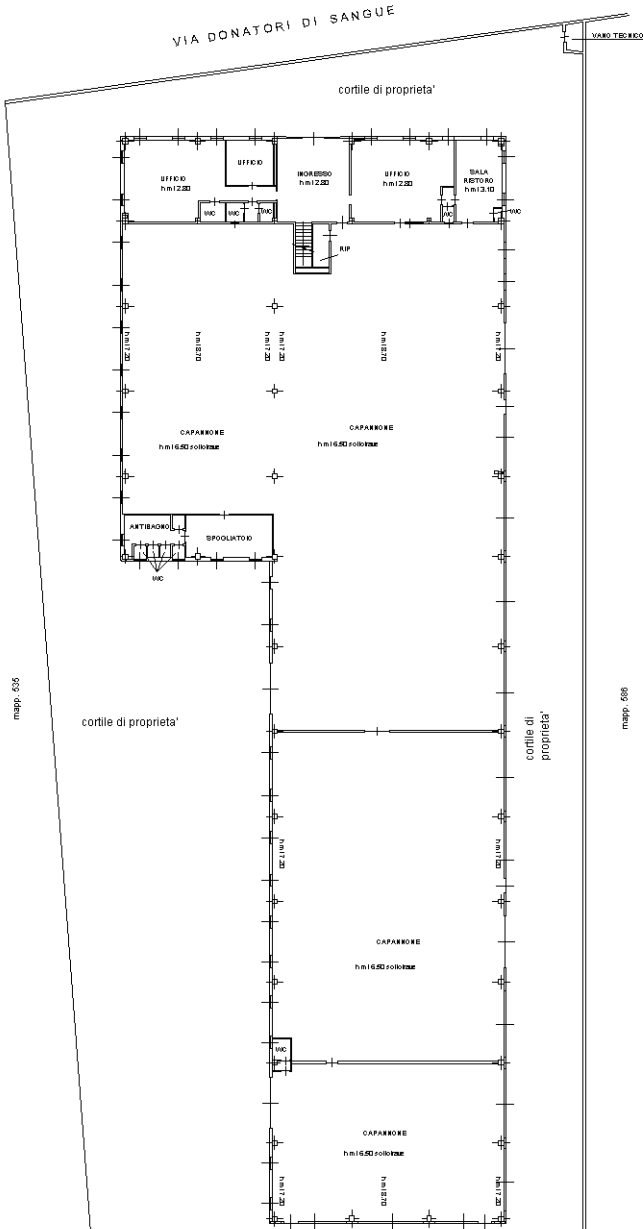

PIANTA PIANO PRIMO
H MIN MT 3.70 H MAX MT 5.15
H UFFICI MT 2.90

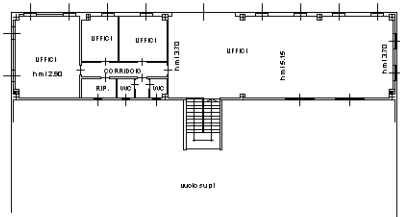

Ultima planimetria in atti