


PIANTA PIANO SEMINTERRATO


F.21 P.LLA 901 SUB. 11

SCALA 1:100

(Via Salvo D'Acquisto n°33)

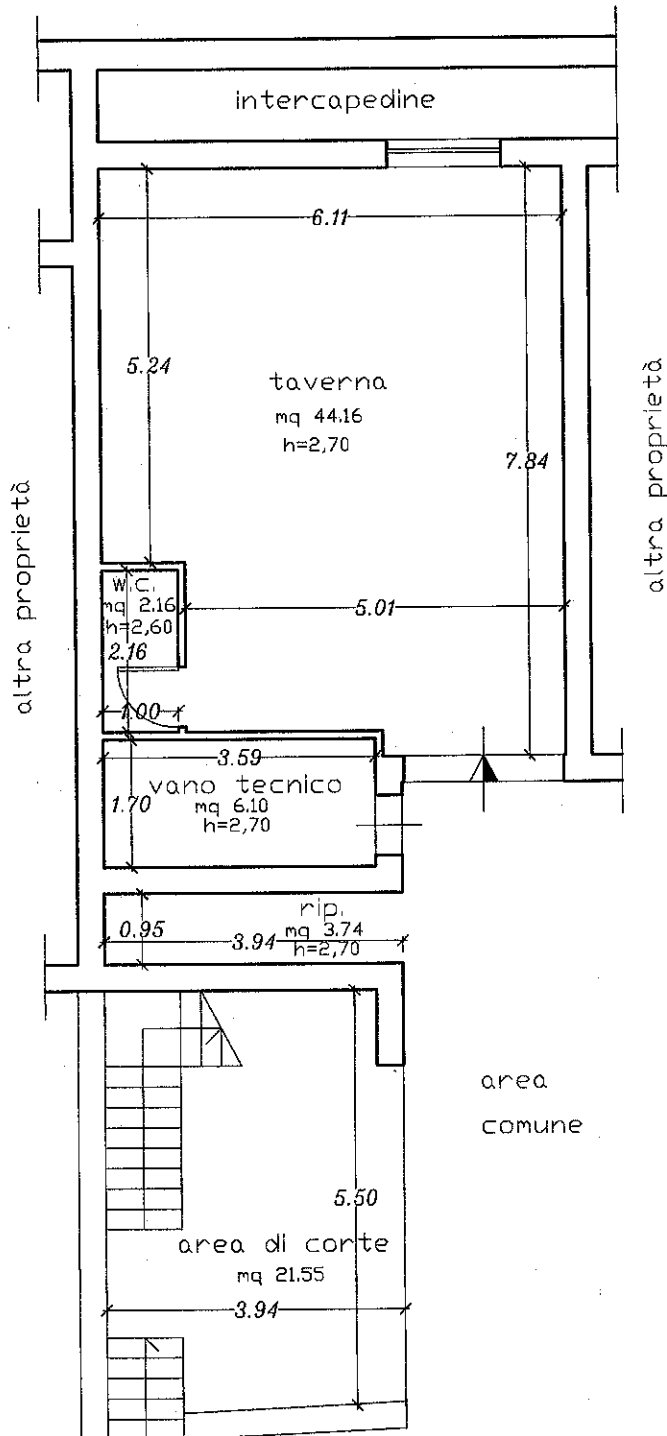

via Salvo D'Acquisto

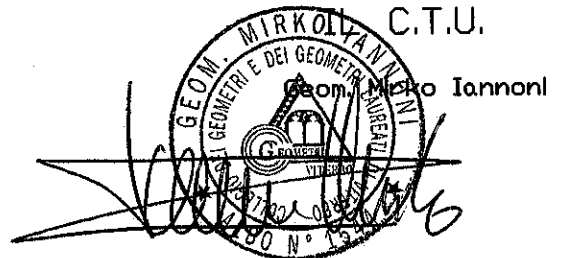


PIANTA PIANO TERRA

F.21 P.LLA 901 SUB. 18


SCALA 1:100

(Via Salvo D'Acquisto n°33)

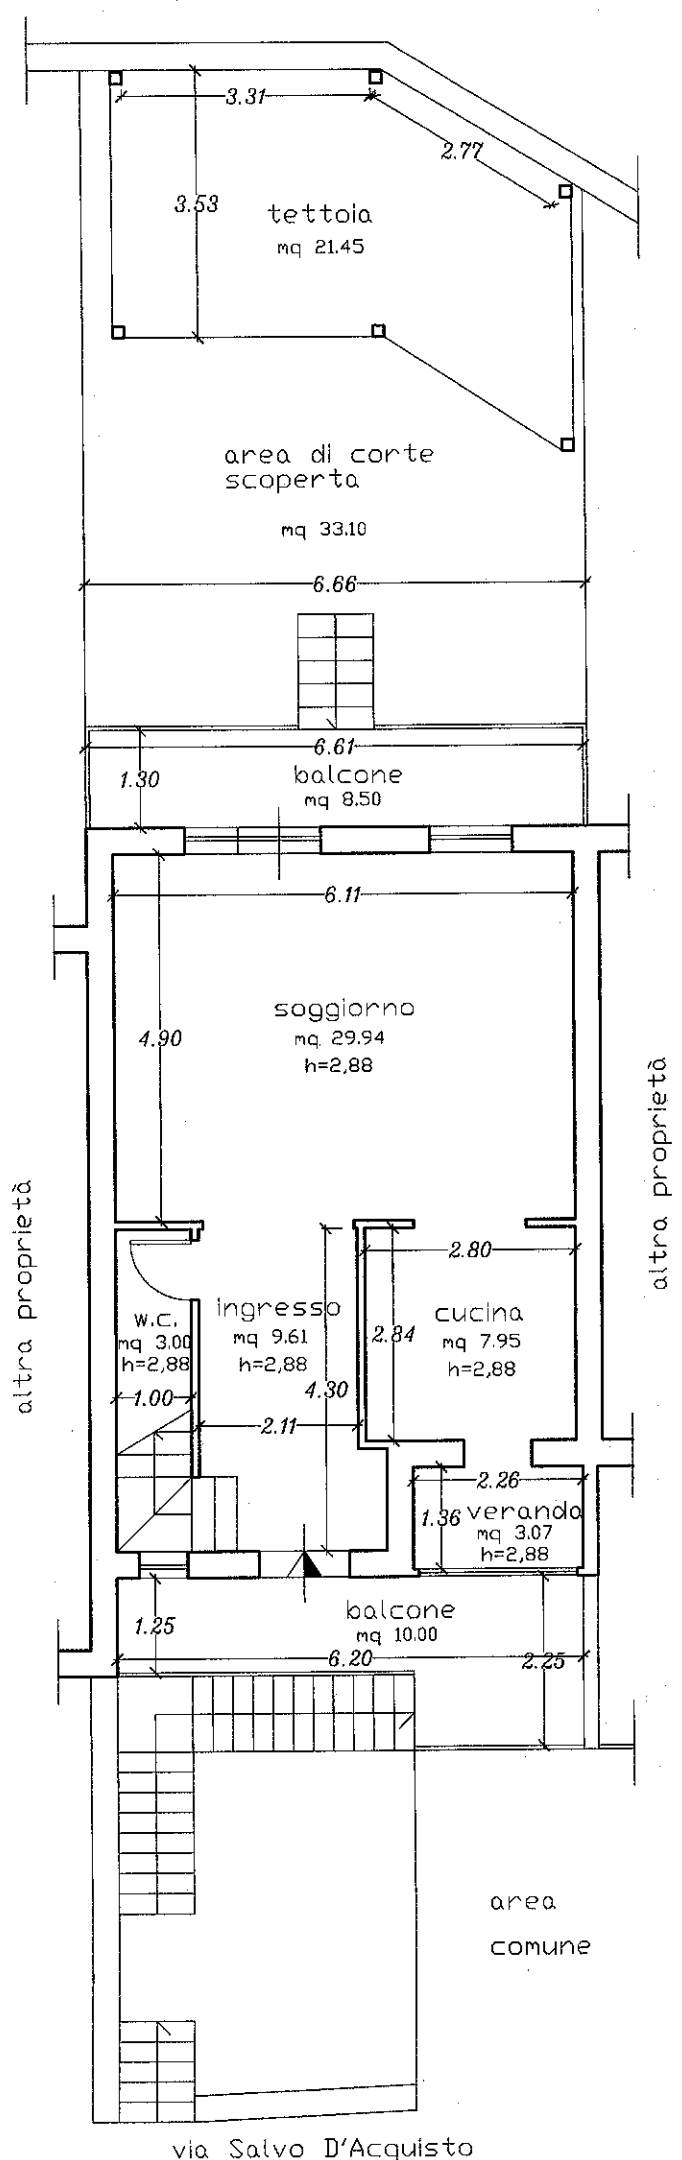

IL C.T.U.

Geom. Mirko Iannoni

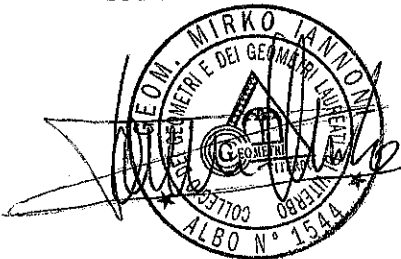


PIANTA PIANO PRIMO

F.21 P.LLA 901 SUB. 18

SCALA 1:100

(Via Salvo D'Acquisto n°33)

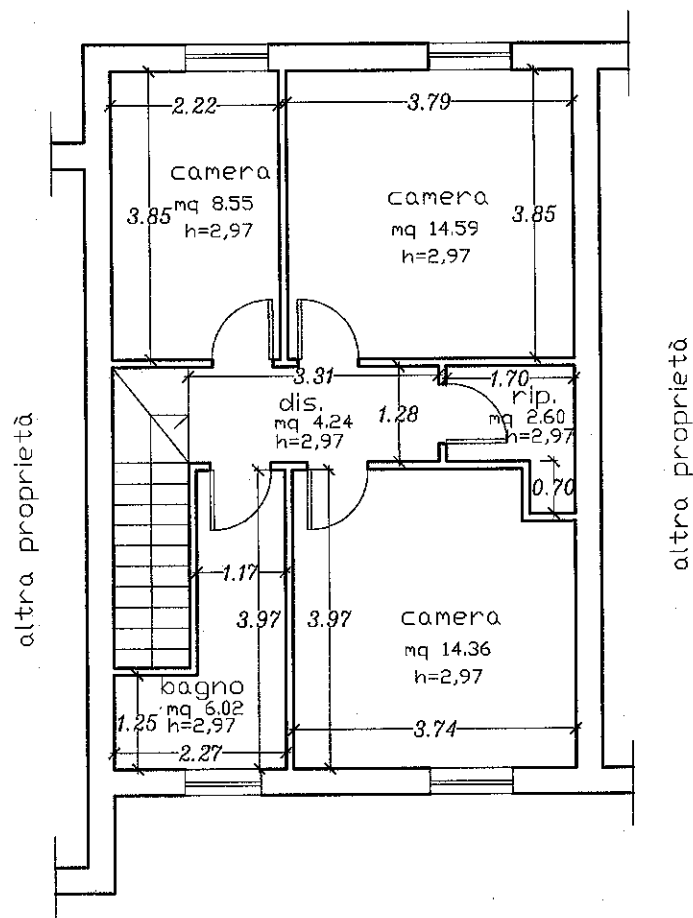

IL C.T.U.

