



TRIBUNALE DI VITERBO
Esecuzione Immobiliare R.G.E.I n. 109/2021

Allegato 3


RILIEVO IMMOBILI
SCHEMA INTERVENTI
DEMOLIZIONI E RIPRISTINO



*PRELIOS CREDIT SOLUTIONS Spa quale mandataria della SIRIO NPL S.r.l.
c/ ROYAL S.r.l.
G.E. Dott. ANTONINO GERACI*

RILIEVO DELL'IMMOBILE SITO IN VITERBO STRADA TEVERINA,N.48/A


Scala 1:100

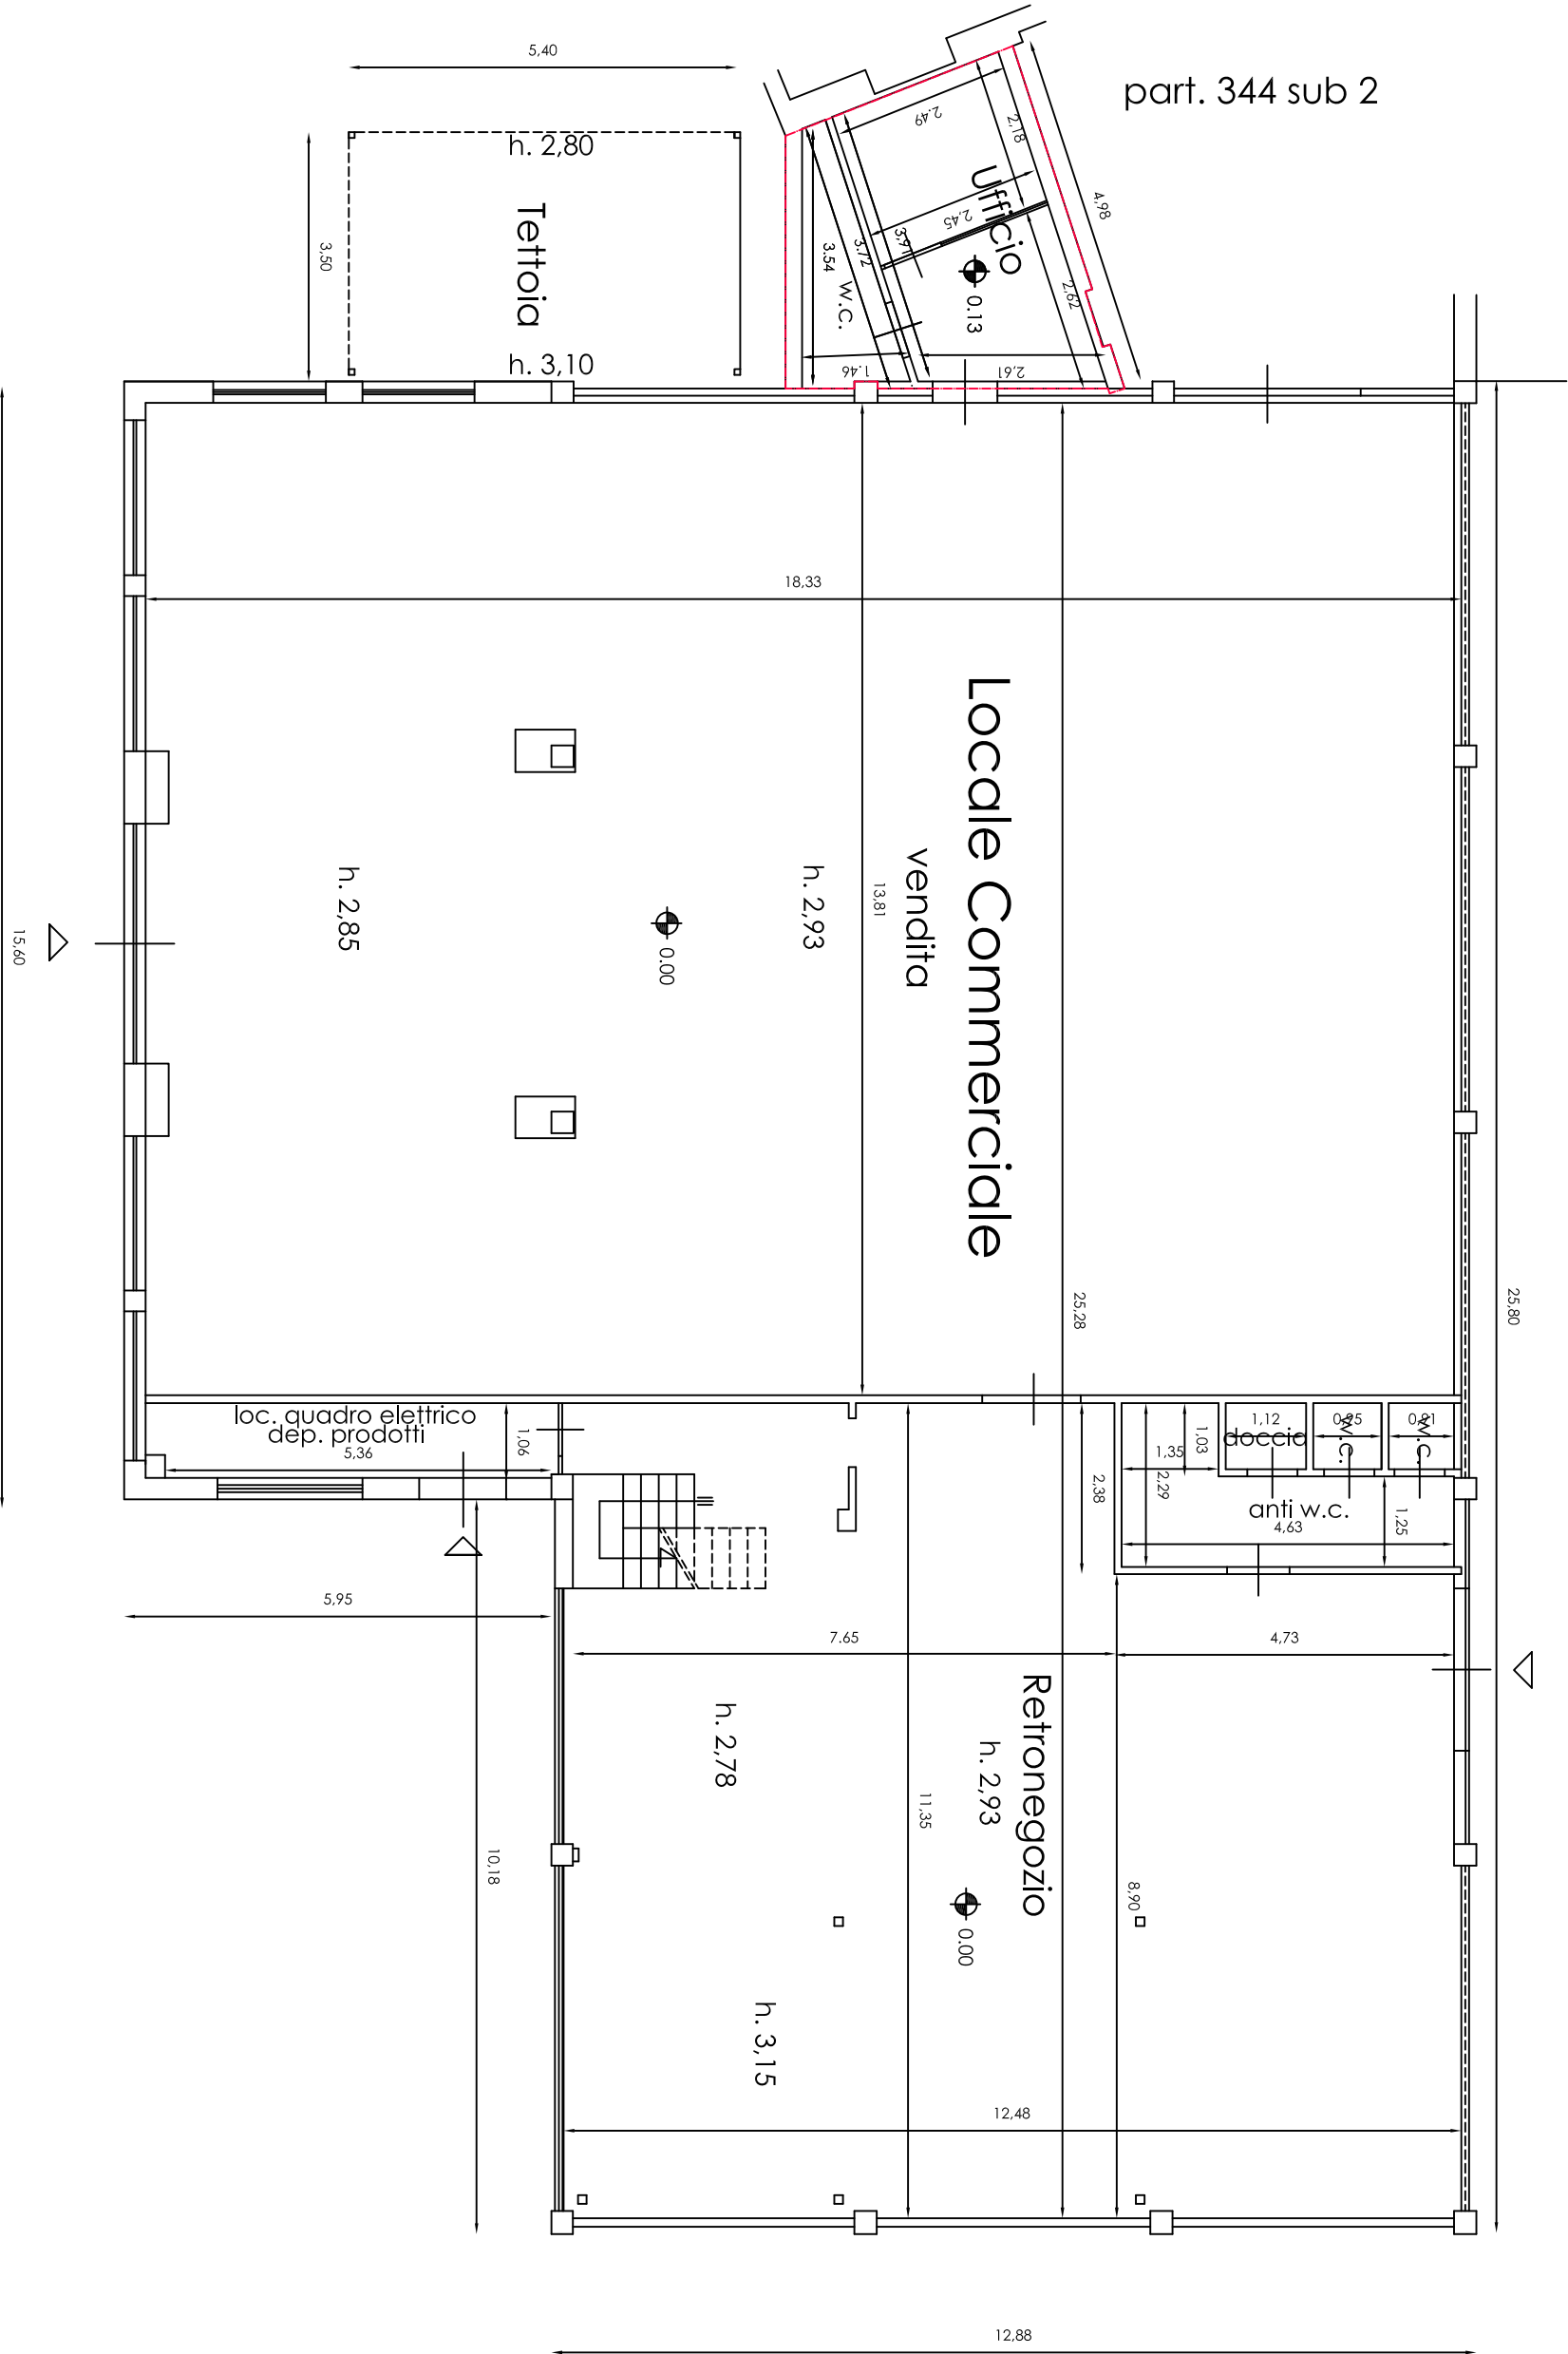


PIANO TERRA

RILIEVO DELL'IMMOBILE SITO IN VITERBO STRADA TEVERINA,N.48/A

Scala 1:100

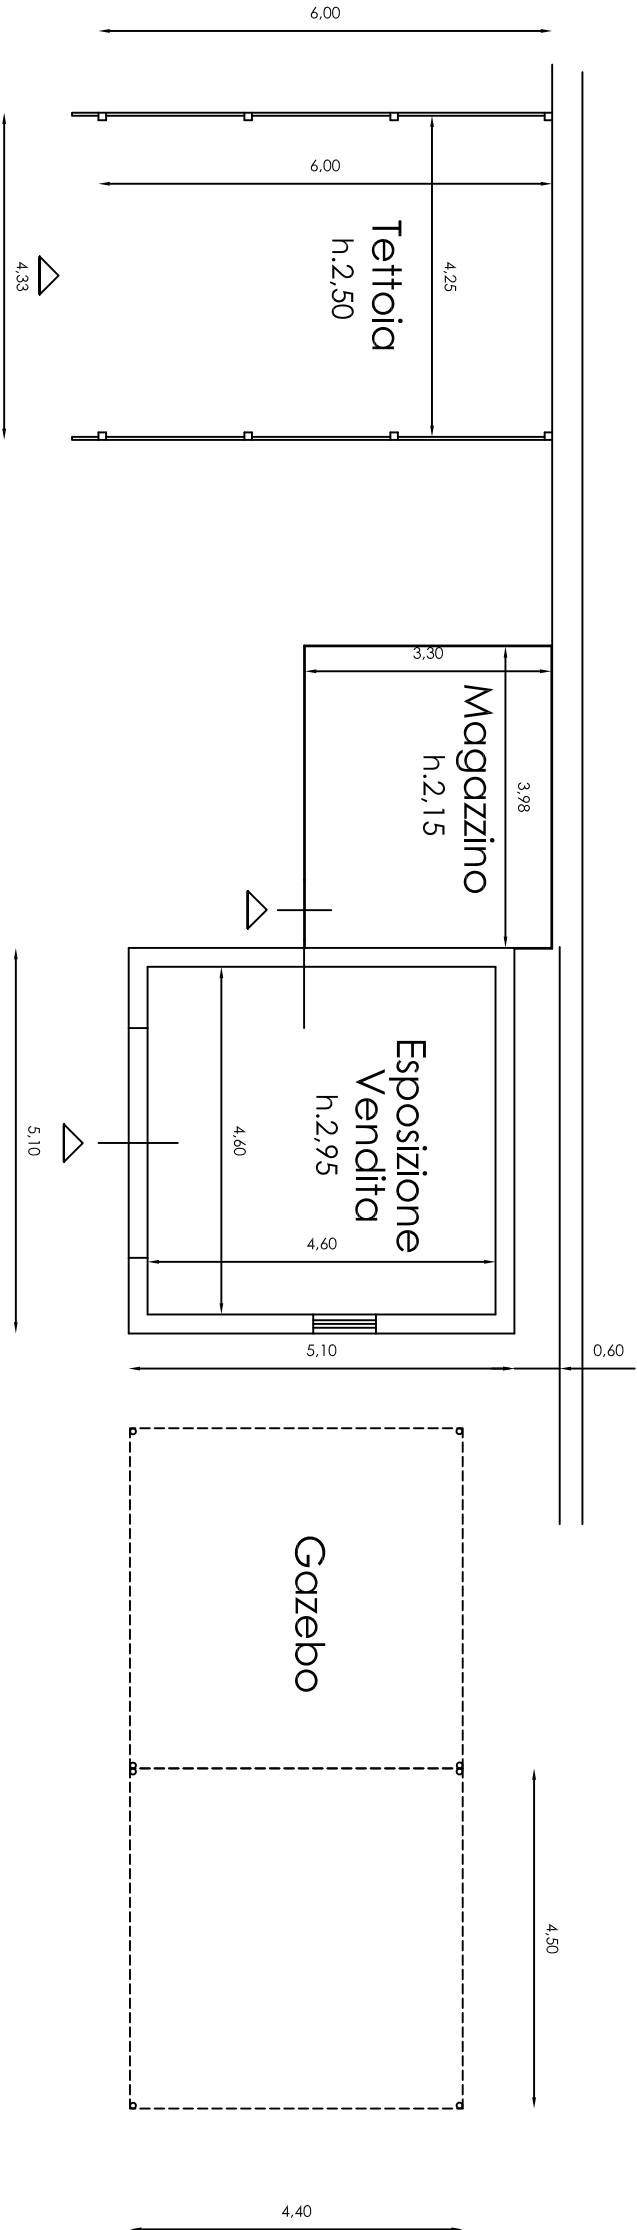

PIANO TERRA

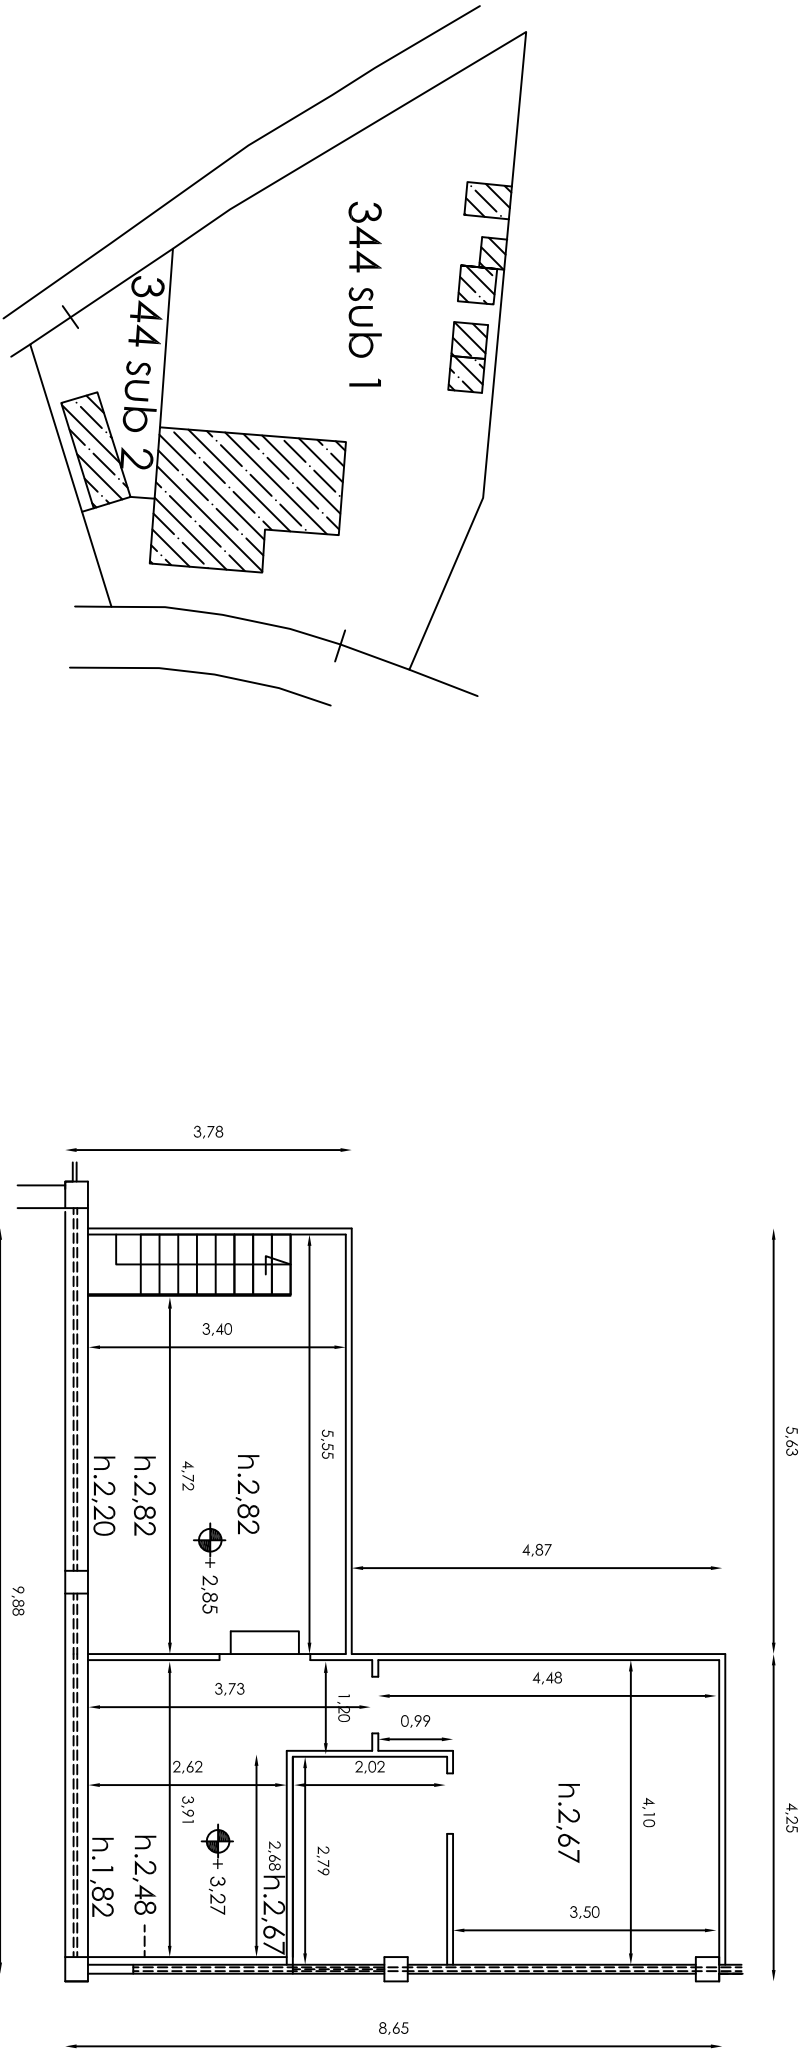


UBICAZIONE

PIANTA PIANO PRIMO (SOPPALCO)

RILIEVO DELL'IMMOBILE SITO IN VITERBO STRADA SANTISSIMO SALVATORE, SNC

Scala 1:100

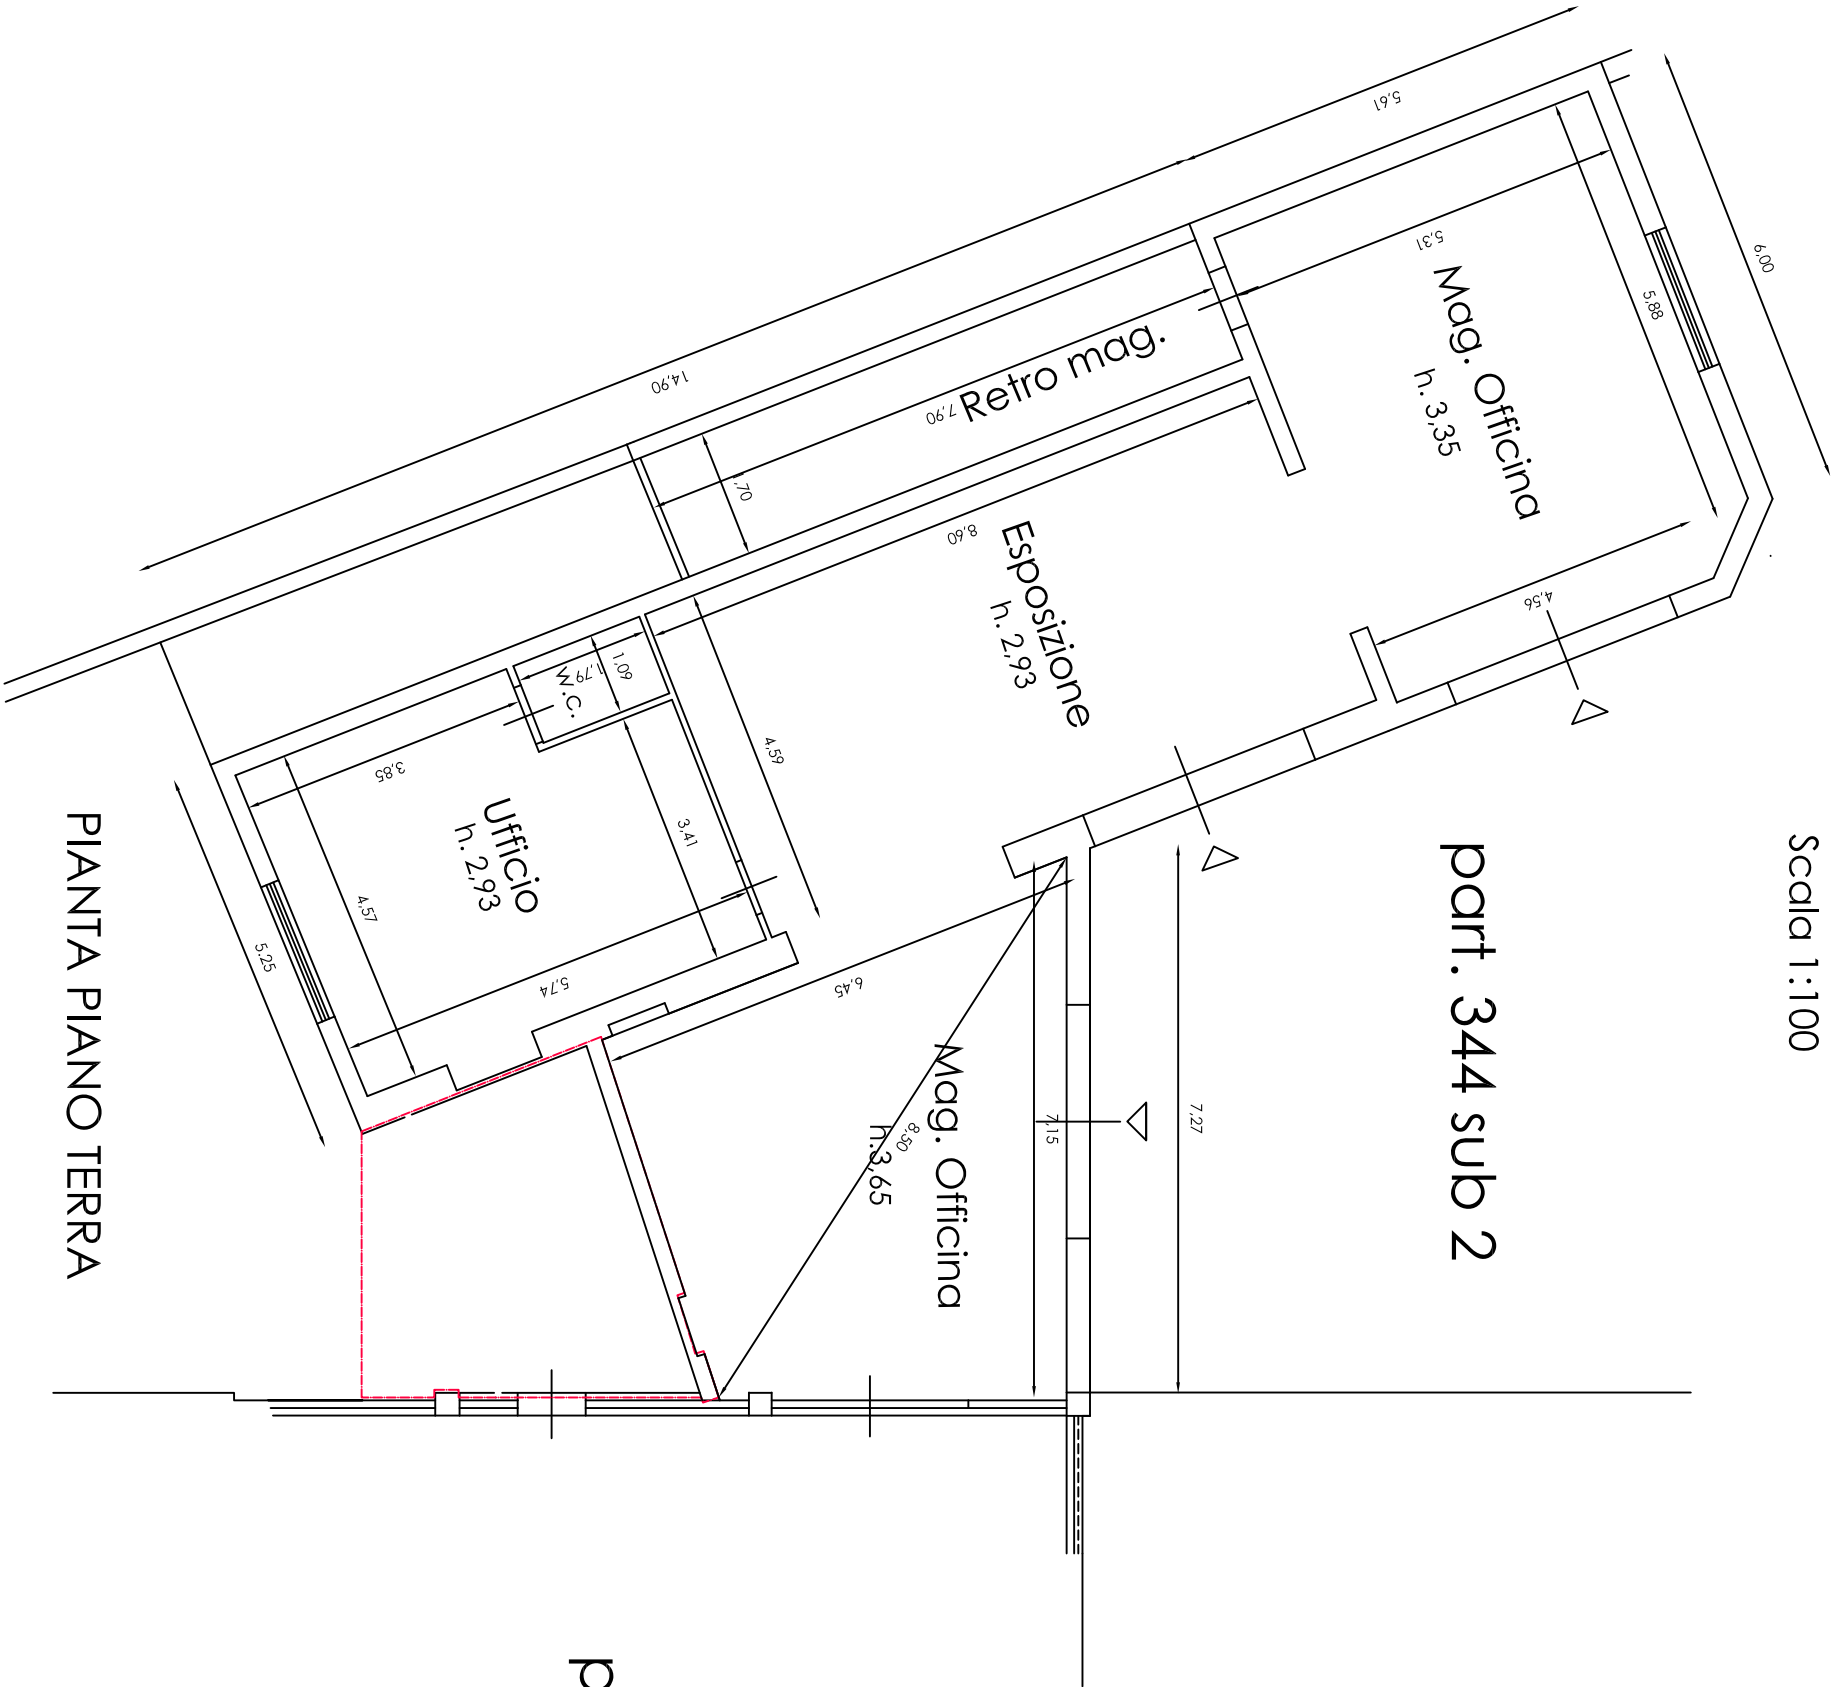

PIANTA PIANO TERRA

part. 344 sub 1

part. 344 sub 2





SCHEMA INTERVENTI EDILIZI DI RIPRISTINO E DEMOLIZIONE

Scala 1. 200

- DEMOLIZIONI

DEMOLIZIONI
- RIPRISTINO

RIPRISTINO

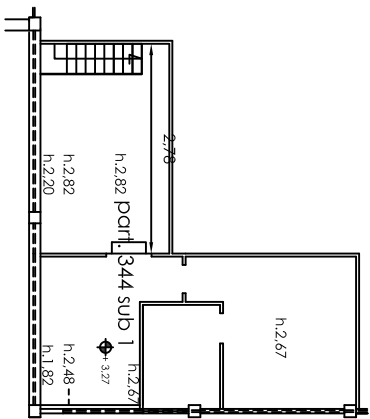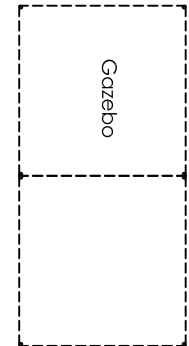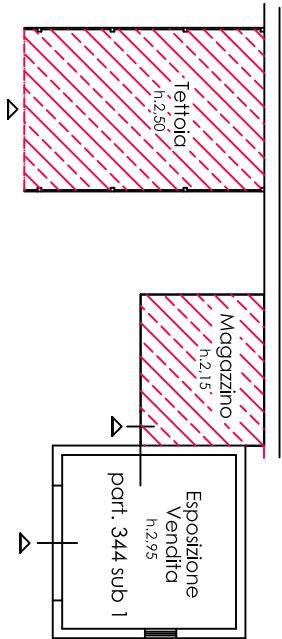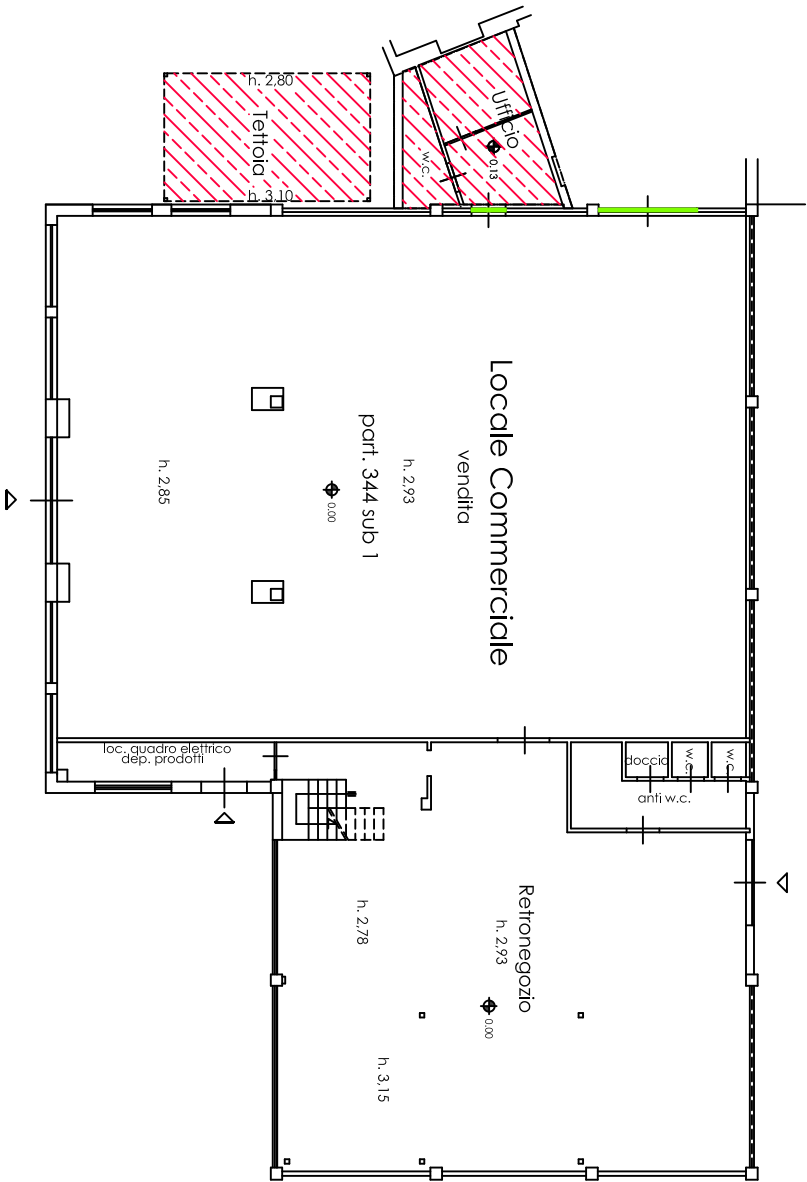

PIANO TERRA

PIANTA PIANO PRIMO (SOPPALCO)