

**Agenzia del Territorio
CATASTO FABBRICATI
Ufficio Provinciale di
Napoli**

Dichiarazione protocollo n. NA0702634 del 25/09/2007

Planimetria di u.i.u. in Comune di Villaricca

Via Della Libertà'

civ. SNC

Identificativi Catastali:

Sezione:

Foglio: 1

Particella: 1357

Subalterno: 23

Compilata da:

D'andrea Antonio

Iscritto all'albo:

Ingegneri

Prov. Potenza

N. 620

Scheda n. 1

Scala 1:100

AREA DI MANOVRA

ALTRA U.I.U.

CASSA
SCALA

TERRAPIENO

PIANTA PIANO CANTINATO scala A (FABB.TO A)

H=330



Titolo planimetria in atti

Data: 14/01/2022 - n. T273164 - Richiedente: VRNSVT64S17A512G

Totale schede: 1 - Formato di acquisizione: A4(210x297) - Formato stampa richiesto: A4(210x297)

Catasto dei Fabbricati - Situazione al 14/01/2022 - Comune di VILLARICCA(G309) - < Foglio 1 - Particella 1357 - Subalterno 23 >
VIA DELLA LIBERTÀ' n. SNC Scala A Piano S1

**Agenzia del Territorio
CATASTO FABBRICATI
Ufficio Provinciale di
Napoli**

Dichiarazione protocollo n. NA0702634 del 25/09/2007

Planimetria di u.i.u. in Comune di Villaricca

Via Della Liberta'

civ. SEC

Identificativi Catastali:

Sezione:

Foglio: 1

Particella: 1357

Subalterno: 17

Compilata da:

D'andrea Antonio

Iscritto all'albo:


Ingegneri

Prov. Potenza

N. 620

Scheda n. 1

Scala 1:100

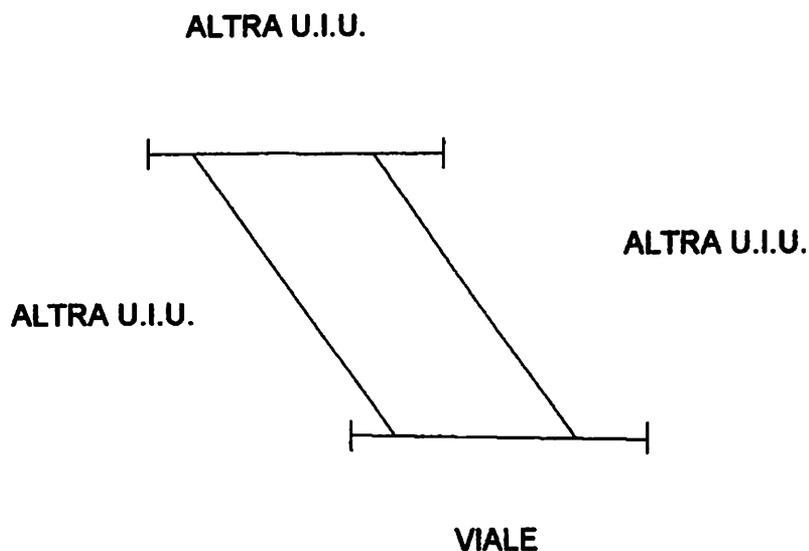

POSTO AUTO SCOPERTO PIANO TERRA scala A (FABB.TO A)



Ultima planimetria in atti

Data: 14/01/2022 - n. T273163 - Richiedente: VRNSVT64S17A512G

Totale schede: 1 - Formato di acquisizione: A4(210x297) - Formato stampa richiesto: A4(210x297)

**Agenzia del Territorio
CATASTO FABBRICATI
Ufficio Provinciale di
Napoli**

Dichiarazione protocollo n. NA0702634 del 25/09/2007

Planimetria di u.i.u. in Comune di Villaricca

Via Della Liberta'

civ. SEC

Identificativi Catastali:

Sezione:

Foglio: 1

Particella: 1357

Subalterno: 8

Compilata da:

D'andrea Antonio

Iscritto all'albo:
Ingegneri

Prov. Potenza

N. 620

Scheda n. 1

Scala 1:100

CORTILE

ALTRA U.I.U.

K

W.C.

CORTILE

ALTRA
U.I.U.

SOGG.

W.C.

CORTILE

**PIANTA PIANO TERZO int. 7 scala A (FABB.TO A)
H=270**



Ultima planimetria in atti

Data: 14/01/2022 - n. T273162 - Richiedente: VRNSVT64S17A512G

Totale schede: 1 - Formato di acquisizione: A4(210x297) - Formato stampa richiesto: A4(210x297)

Catasto dei fabbricati - Situazione al 14/01/2022 - Comune di VILLARICCA(0309) - < Foglio 1 - Particella 1357 - Subalterno 8
VIA DELLA LIBERTA' n. SNC Scala. A Interno 7 Piano 3

ELABORATO PLANIMETRICO

Compilato da:
D'aniello Giorgio
 Iscritto all'albo:
Architetti
 Prov. Napoli N. 3667

Agenzia delle Entrate
CATASTO FABBRICATI
 Ufficio Provinciale di
Napoli

Comune di **Villaricca**


Protocollo n. NA0105962 del 24/03/2017

Sezione: Foglio: 1 Particella: 1357


Tipo Mappale n. del

Dimostrazione grafica dei subalterni


Scala 1 : 500

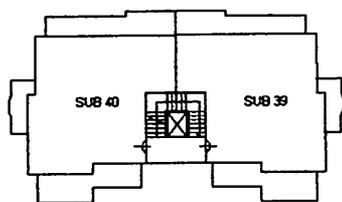


PIANTA PIANO TERZO (FABB.TO B)

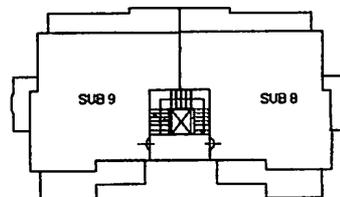


PIANTA PIANO TERZO (FABB.TO A)

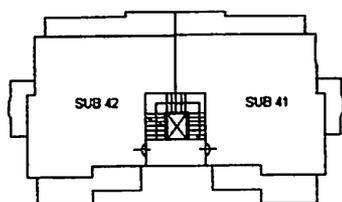

PIANTA PIANO QUARTO (FABB.TO B)

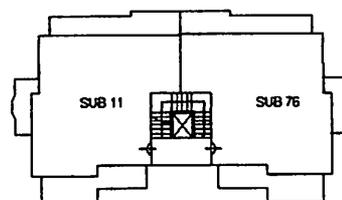

PIANTA PIANO QUARTO (FABB.TO A)

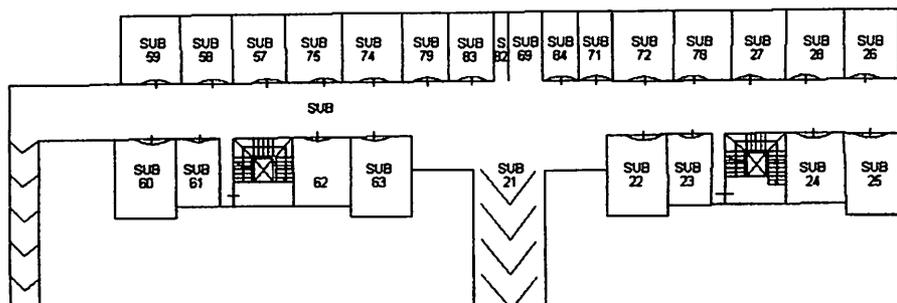

PIANTA PIANO S1 (FABB.TO B)

PIANTA PIANO S1 (FABB.TO A)

Ultima planimetria in atti

ELABORATO PLANIMETRICO

Compilato da:
D'aniello Giorgio

Iscritto all'albo:
Architetti

Prov. Napoli

N. 3667

**Agenzia delle Entrate
CATASTO FABBRICATI
Ufficio Provinciale di
Napoli**

Comune di **Villaricca**

Sezione: **Foglio: 1**


Particella: **1357**

Protocollo n. NA0105962 del 24/03/2017


Tipo Mappale n. del

Dimostrazione grafica dei subalterni


Scala 1 : 500

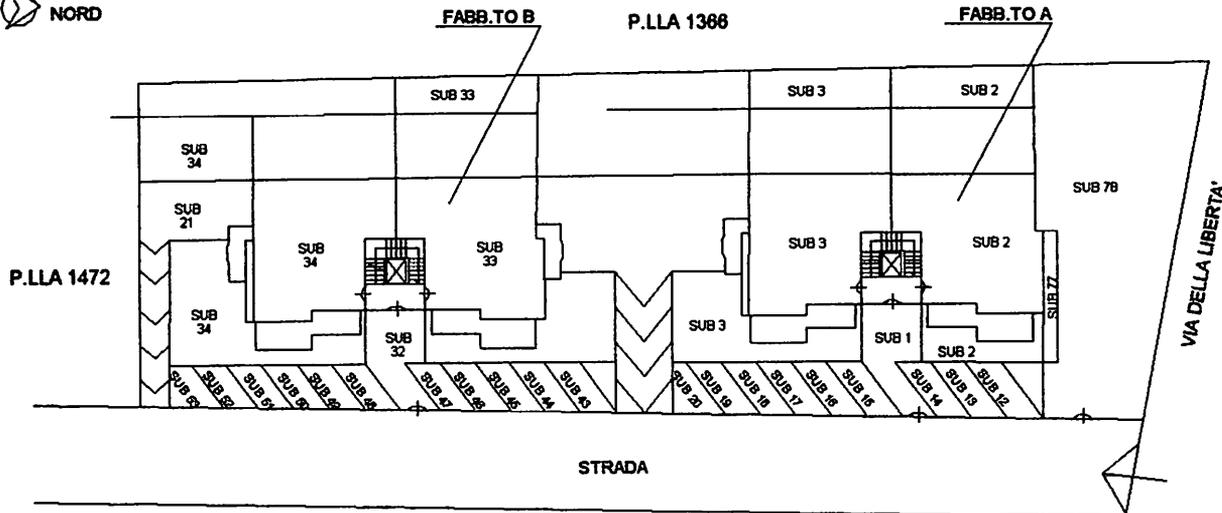


PIANTA PIANO TERRA CON CORTE ANNESSA

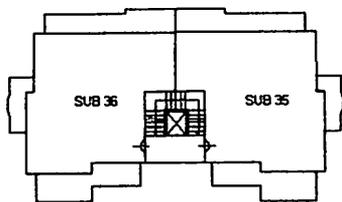


PIANTA PIANO PRIMO (FABB.TO B)

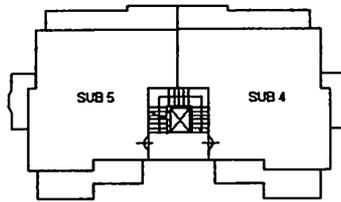

PIANTA PIANO PRIMO (FABB.TO A)

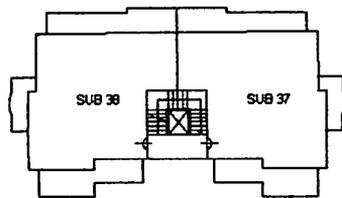

PIANTA PIANO SECONDO (FABB.TO B)

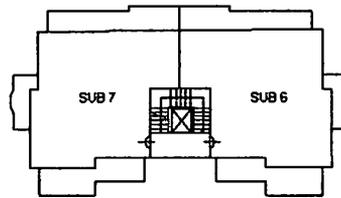

PIANTA PIANO SECONDO (FABB.TO A)

Ultima planimetria in atti