

Formulario
n. 497




MINISTERO DELLE FINANZE
DIREZIONE GENERALE DEL CATASTO E DEI SS.TT.EE


LIRE
500

CATASTO EDILIZIO URBANO (RDL 13-4-1939, n. 652)

planimetria di u.u. in Comune di Magenta (MI) via Filippi di Dio angolo Corso Italia civ.

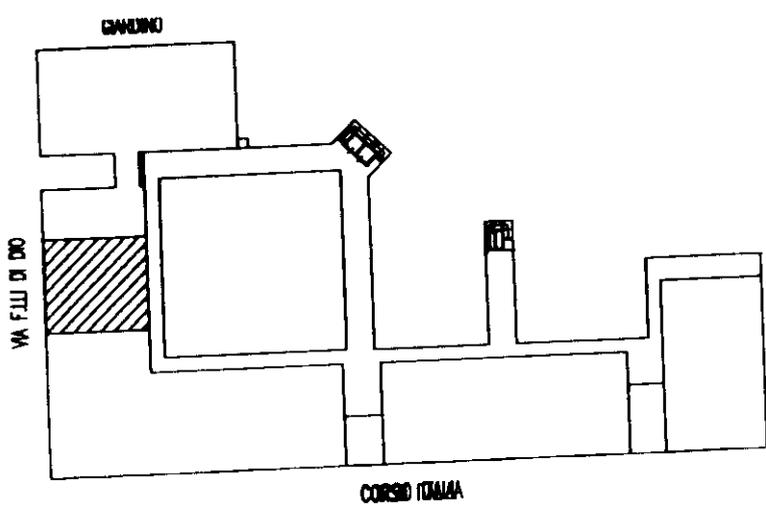


PIANTA PIANO SECONDO
SCALA 1:1000

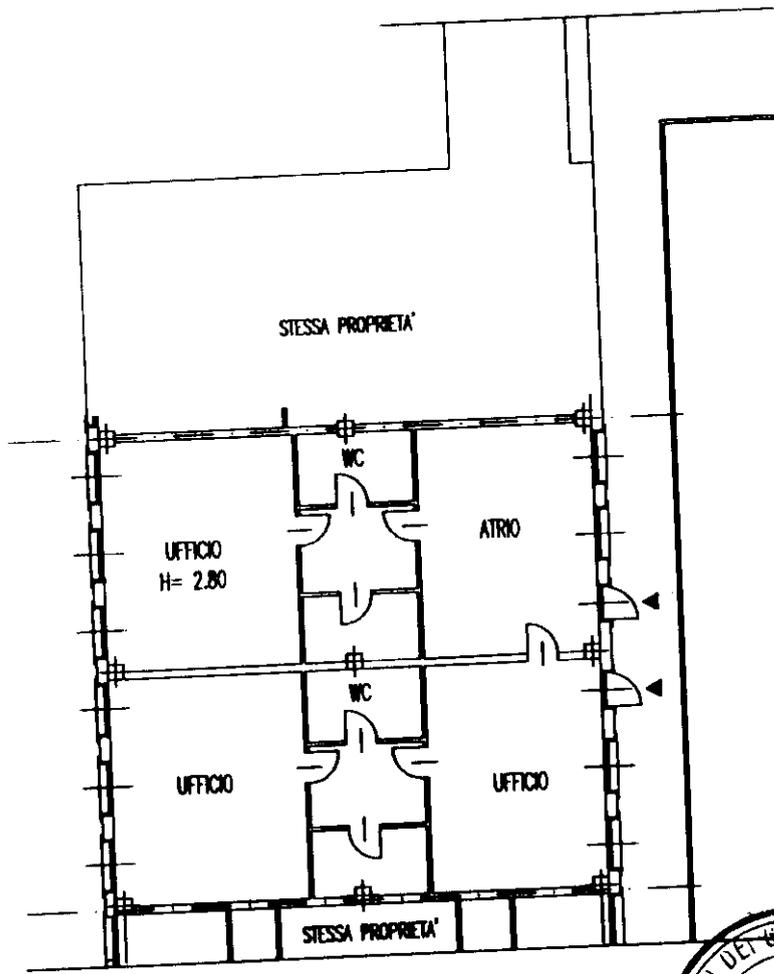

PIANTA PIANO SECONDO
SCALA 1:200

ORIENTAMENTO

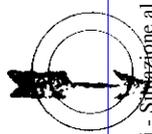

SCALA DI ...



RISERVATO ALL'UFFICIO

Dichiarazione di N.C.
Denuncia di variazione
Ultima planimetria in atti

Compilata dal Seometra
(Titolo, cognome e nome)
Rozzon Daner
Iscritto all'albo de' Seometra
della provincia di Milano n. 9887
data 19/12/2001 Firma [Signature]

Data presentazione: 24/12/2001 - Data: 09/09/2022 - n. T177623 - Richiedente: CLMFBA57C07F205A
Totale schede: 1 - Formato di acquisizione: A4(210x297) - Formato stampa richiesto: A4(210x297)

Catasto dei Fabbricati - Situazione al 09/09/2022 - Comune di MAGENTA (E801) - < Foglio 14 - Particella 561 - Subalterno 721 >
CORSO ITALIA - Piano 2