

**Agenzia del Territorio
CATASTO FABBRICATI
Ufficio Provinciale di
Milano**

Dichiarazione protocollo n. MI0266837 del 27/04/2006

Planimetria di u.i.u. in Comune di Casorezzo

Via Papini Giovanni

civ. 26

Identificativi Catastali:

Sezione:

Foglio: 4

Particella: 744

Subalterno: 4

Compilata da:

Mereghetti Marco


Iscritto all'albo:
Geometri

Prov. Milano


N. 9082

Scheda n. 1

Scala 1:200

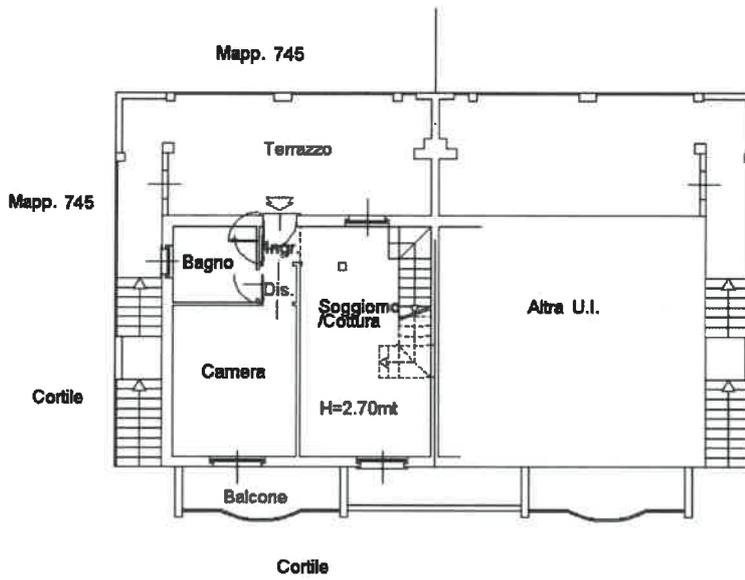

PIANTA PIANO PRIMO

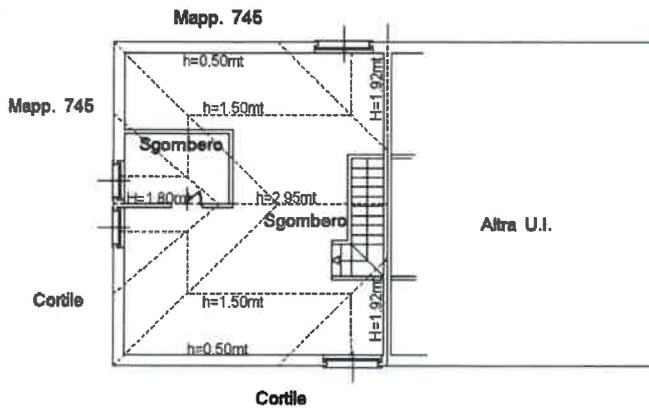

PIANTA SECONDO/SOTTOTETTO



Ultima planimetria in atti

Data: 02/05/2024 - n. T26054 - Richiedente: GRCSR68D45F205Q

Totale schede: 1 - Formato di acquisizione: A4(210x297) - Formato stampa richiesto: A4(210x297)

**Agenzia del Territorio
CATASTO FABBRICATI
Ufficio Provinciale di
Milano**

Dichiarazione protocollo n. MI0266837 del 27/04/2006

Planimetria di u.i.u. in Comune di Casorezzo

Via Papini Giovanni

civ. 28

Identificativi Catastali:

Sezione:

Foglio: 4

Particella: 744

Subalterno: 6

Compilata da:

Mereggetti Marco


Iscritto all'albo:
Geometri

Prov. Milano

N. 9082

Scheda n. 1

Scala 1:200

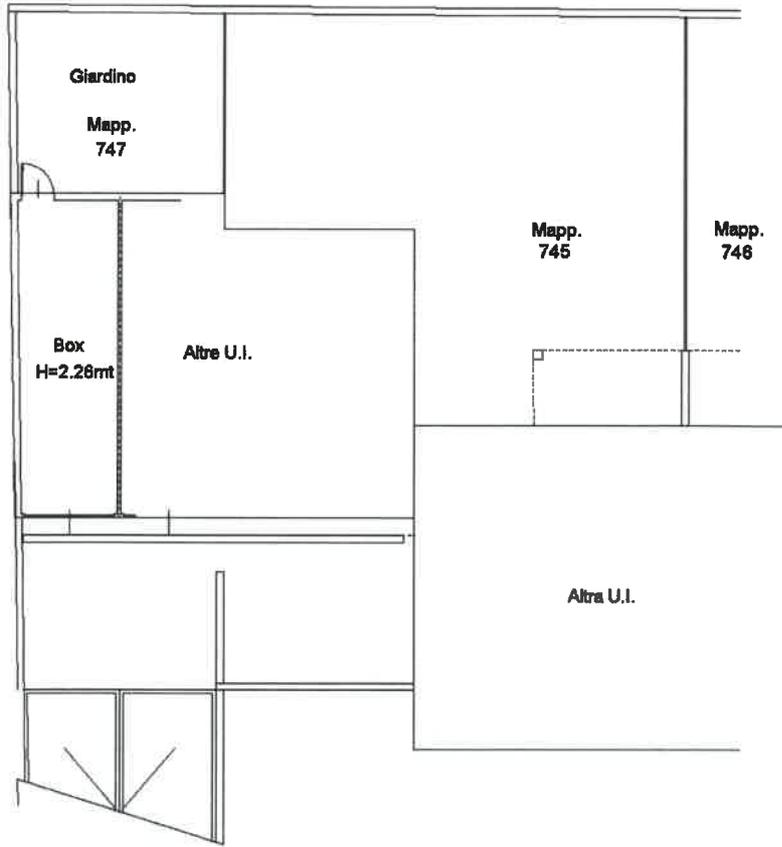

PIANTA PIANO SEMINTERRATO



Ultima planimetria in atti

Data: 02/05/2024 - n. T26056 - Richiedente: GRCSR68D45F205Q

Totale schede: 1 - Formato di acquisizione: A4(210x297) - Formato stampa richiesto: A4(210x297)