

Agenzia delle Entrate
CATASTO FABBRICATI
Ufficio Provinciale di
Milano

Dichiarazione protocollo n. MI0361560 del 22/07/2024

Comune di Milano

CORPO A

Via Francesco Burlamacchi

civ. 11

Identificativi Catastali:

Sezione:

Foglio: 528

Particella: 89

Subalterno: 744

Compilata da:

Cuzzola Marco Domenico

Iscritto all'albo:

Architetti

Prov. Milano


N. 10518

Planimetria

Scheda n. 1

Scala 1:200

PIANTA PIANO SESTO
H = 2,90 M

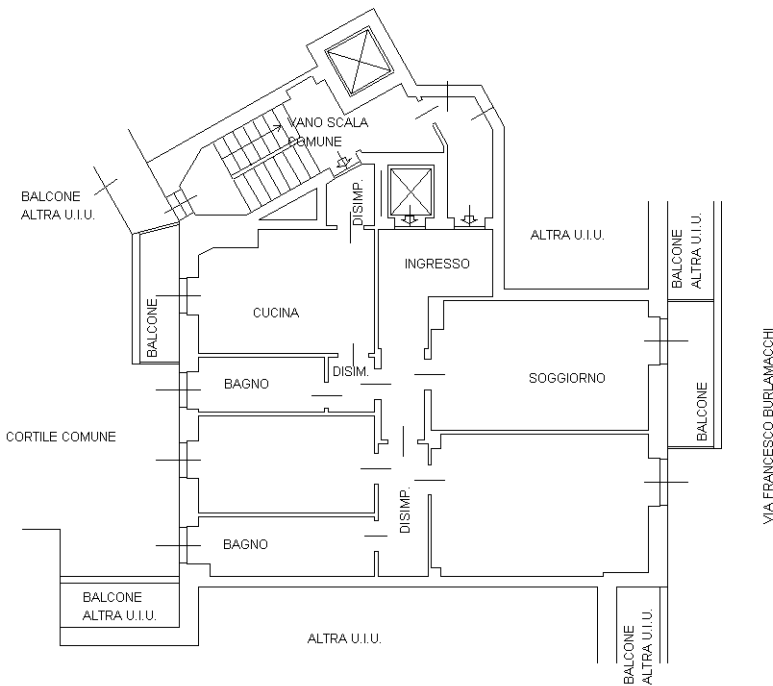

Catasto dei Fabbricati - Situazione al 23/07/2024 - Comune di MILANO(F205) - < Foglio 528 - Particella 89 - Subalterno 744 >
VIA FRANCESCO BURLAMACCHI n. 11 Piano 6

Ultima planimetria in atti

Agenzia delle Entrate
CATASTO FABBRICATI
Ufficio Provinciale di
Milano

Dichiarazione protocollo n. MI0361560 del 22/07/2024

Comune di Milano

CORPO B

Via Francesco Burlamacchi

civ. 11

Identificativi Catastali:

Sezione:

Foglio: 528

Particella: 89

Subalterno: 745

Compilata da:

Cuzzola Marco Domenico

Iscritto all'albo:

Architetti

Prov. Milano


N. 10518

Planimetria

Scheda n. 1

Scala 1:200

PIANTA PIANO SETTIMO (SOTTOTETTO)

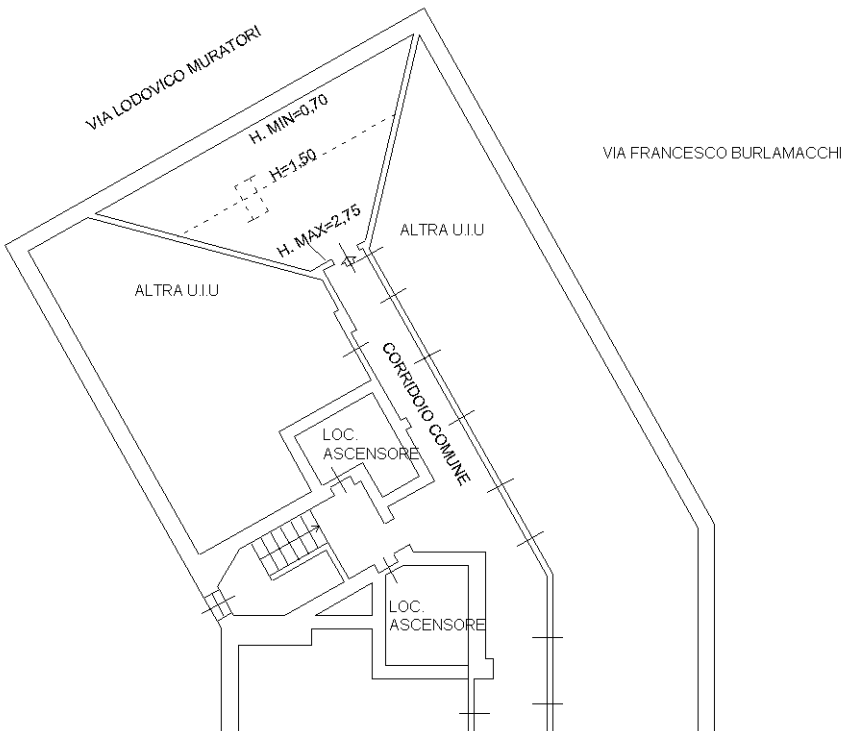

Catasto dei Fabbricati - Situazione al 23/07/2024 - Comune di MILANO(F205) - < Foglio 528 - Particella 89 - Subalterno 745 >
VIA FRANCESCO BURLAMACCHI n. 11 Piano 7

Ultima planimetria in atti

Data: 23/07/2024 - n. T39622 - Richiedente: CZZMCD65T06F537E

Totale schede: 1 - Formato di acquisizione: A4(210x297) - Formato stampa richiesto: A4(210x297)

