

Foglio 58 Particella 332



N=65400

Comune: (VT) VITERBO
Foglio: 58
Scala originale: 1:2000
Dimensione cornice: 534.000 x 378.000 metr
Protocollo pratica T15183/2023
1-Lug-2023 7-34:6


E=-23700

1 Particella 332

Agenzia del Territorio
CATASTO FABBRICATI
Ufficio Provinciale di
Viterbo

Dichiarazione protocollo n. VT0163627 del 18/12/2003	
Planimetria di u.i.u. in Comune di Viterbo	
Localita' Campo Di Casa	civ. SNC
Identificativi Catastali:	Compilata da:
Sezione:	Guancini Francesco
Foglio: 58	Iscritto all'albo:
Particella: 332	Geometri
Subalterno:	Prov. Viterbo N. 393

Scheda n. 1 Scala 1:500

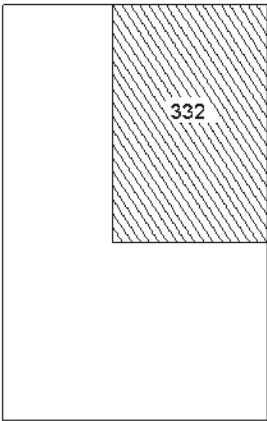


Ultima planimetria in atti

Agenzia del Territorio
CATASTO FABBRICATI
Ufficio Provinciale di
Viterbo

Dichiarazione protocollo n. VT0163627 del 18/12/2003	
Planimetria di u.i.u. in Comune di Viterbo	
Localita' Campo Di Casa	civ. SNC
Identificativi Catastali:	Compilata da:
Sezione:	Guancini Francesco
Foglio: 58	Iscritto all'albo:
Particella: 332	Geometri
Subalterno:	Prov. Viterbo N. 393

Scheda n. 2 Scala 1:200

PIANO TERRA
H = 4.30

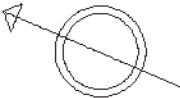

ORIENTAMENTO

Ultima planimetria in atti

Foglio 279 Particella 369 Sub 6

Graffata

al Foglio 279 Particella 368 Sub 5



Comune: (VT) VITERBO
Foglio: 279
Scala originale: 1:1000
Dimensione cornice: 267.000 x 189.000 metr
Protocollo pratica T15919/2023
1-Lug-2023 7:47:46

Agenzia del Territorio
CATASTO FABBRICATI
Ufficio Provinciale di
Viterbo

Dichiarazione protocollo n. 000091202 del 10/06/2002

Planimetria di u.i.u. in Comune di Viterbo

Via Delle Grazie

civ. 72

Identificativi Catastali:

Sezione:

Foglio: 279

Particella: 368

Subalterno: 5

Compilata da:

Guancini Francesco

Iscritto all'albo:

Geometri

Prov. Viterbo


N. 393

Scheda n. 1

Scala 1:200

PIANTA PIANO TERRA

H= 2,90

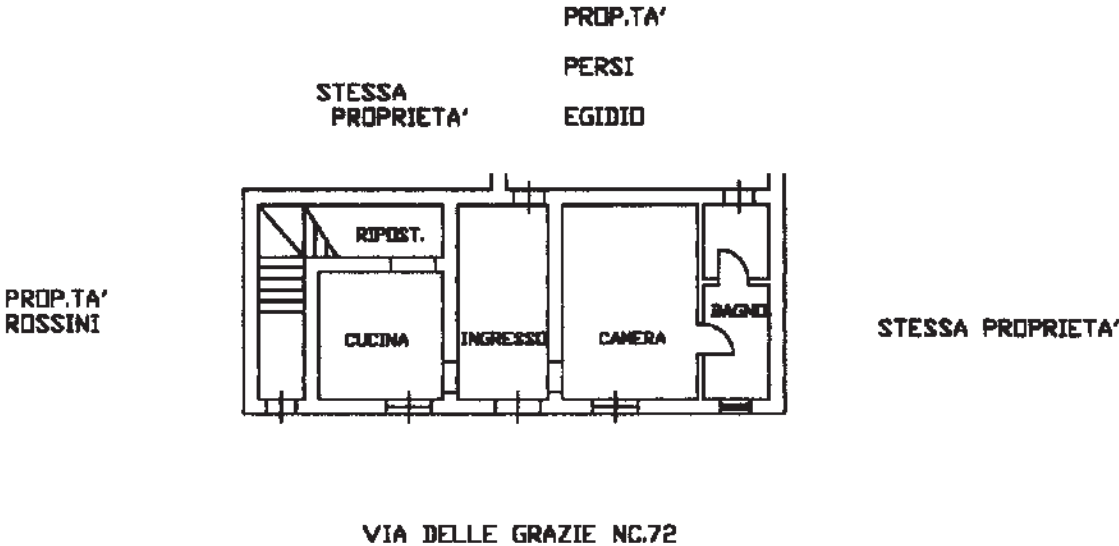

Agenzia del Territorio
CATASTO FABBRICATI
Ufficio Provinciale di
Viterbo

Dichiarazione protocollo n. 000089770 del 06/06/2002

Planimetria di u.i.u. in Comune di Viterbo

Via Delle Grazie

civ. 72

Identificativi Catastali:

Sezione:

Foglio: 279

Particella: 368

Subalterno: 7

Compilata da:

Guancini Francesco

Iscritto all'albo:

Geometri

Prov. Viterbo


N. 393

Scheda n. 1

Scala 1:200

PIANTA PIANO TERRA
H = 2,90

Prop.tà
Pollastrello
Maria Rosa

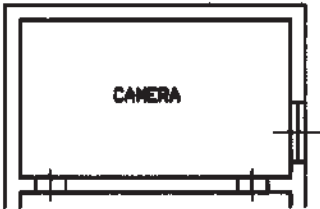

Prop.tà
Pollastrello
Maria Rosa

Prop.tà
Pollastrello
Maria Rosa

Prop.tà
Pollastrello
Maria Rosa

Foglio 279 Particella 369 Sub 9

Graffata

al Foglio 279 Particella 368 Sub 8



Comune: (VT) VITERBO
Foglio: 279
Scala originale: 1:1000
Dimensione cornice: 267.000 x 189.000 metr
Protocollo pratica T15919/2023
1-Lug-2023 7:47:46

Agenzia del Territorio
CATASTO FABBRICATI
Ufficio Provinciale di
Viterbo

Dichiarazione protocollo n. 000091202 del 10/06/2002

Planimetria di u.i.u. in Comune di Viterbo

Via Delle Grazie

civ. 72

Identificativi Catastali:

Sezione:

Foglio: 279

Particella: 368

Subalterno: 6

Compilata da:

Guancini Francesco

Iscritto all'albo:

Geometri

Prov. Viterbo


N. 393

Scheda n. 1

Scala 1:200

PIANTA PIANO PRIMO

H= 2,90

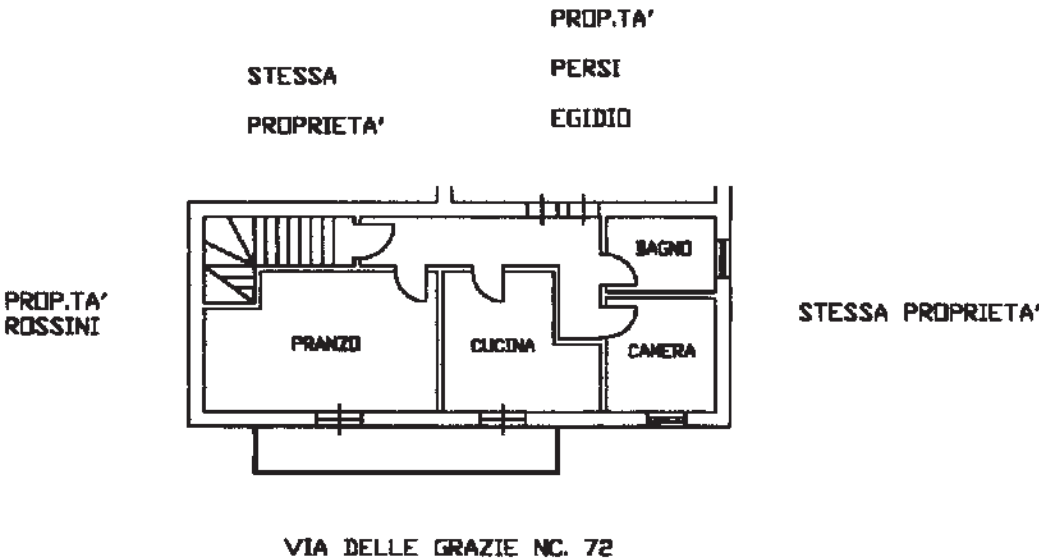

Agenzia del Territorio
CATASTO FABBRICATI
Ufficio Provinciale di
Viterbo

Dichiarazione protocollo n. 000089770 del 06/06/2002

Planimetria di u.i.u. in Comune di Viterbo

Via Delle Grazie

civ. 72

Identificativi Catastali:

Sezione:

Foglio: 279

Particella: 368

Subalterno: 8

Compilata da:

Guancini Francesco

Iscritto all'albo:

Geometri

Prov. Viterbo

N. 393


Scheda n. 1

Scala 1:200

PIANTA PIANO PRIMO
H= 2,90

Prop.tà
Pollastrello Maria
Rosa

Prop.tà
Pollastrello Maria
Rosa

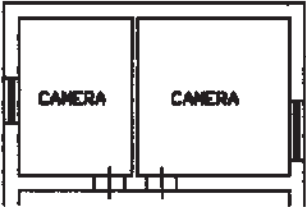

Prop.tà
Pollastrello Maria
Rosa

Prop.tà
Pollastrello Maria
Rosa

Foglio 120 Particella 376



Scala originale: 1:2000
Dimensione cornice: 534.000 x 378.000 metri
Protocollo pratica T15110/2023
1-Lug-2023 7:32:50

Comune: (VT) VITERBO
Foglio: 120

1 Particella: 376

E=-29000

Agenzia del Territorio
CATASTO FABBRICATI
Ufficio Provinciale di
Viterbo

Dichiarazione protocollo n. 000082111 del 22/05/2002

Planimetria di u.i.u. in Comune di Viterbo

Localita' Caprini

civ. SNC

Identificativi Catastali:

Sezione:

Foglio: 120

Particella: 376

Subalterno:

Compilata da:

Polleggioni Maurizio

Iscritto all'albo:

Geometri


Prov. Viterbo

N. 1164


Scheda n. 1

Scala 1:200


PIANO SEMINTERRATO

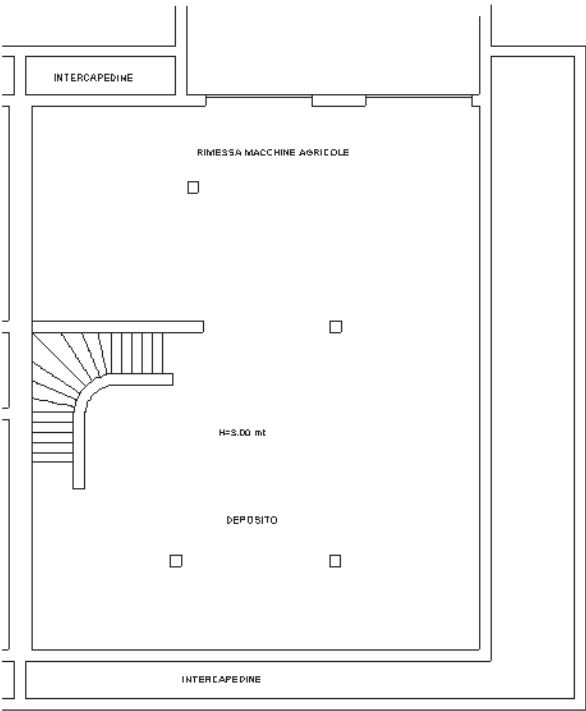

PIANO PRIMO

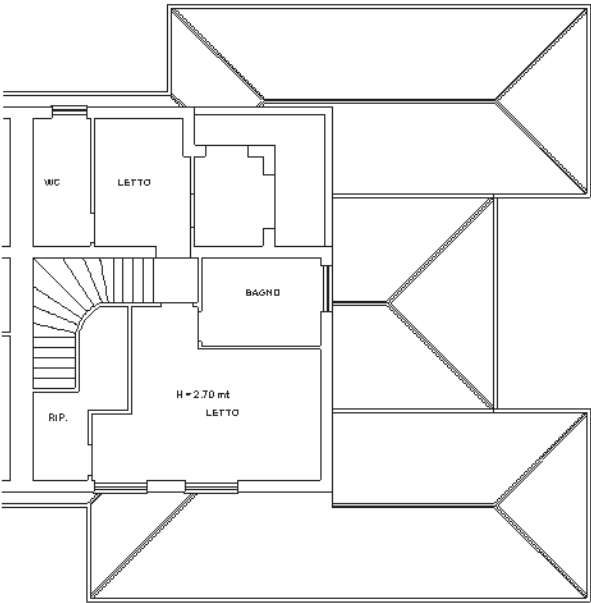

PIANO TERRA

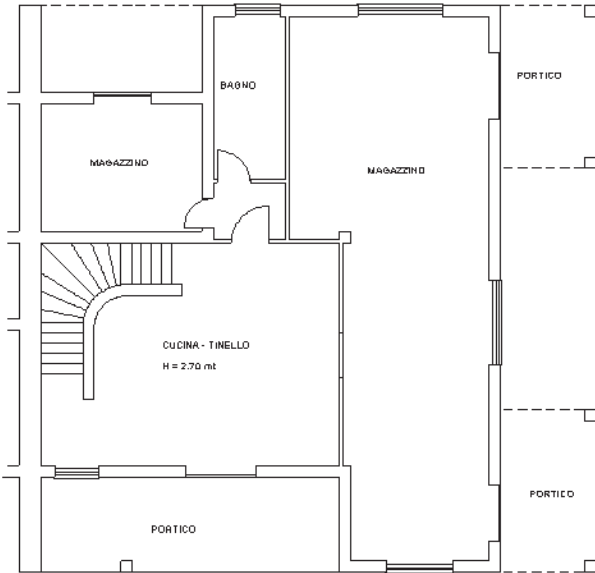


Ultima planimetria in atti

Agenzia del Territorio
CATASTO FABBRICATI
Ufficio Provinciale di
Viterbo

Dichiarazione protocollo n. 000082111 del 22/05/2002	
Planimetria di u.i.u. in Comune di Viterbo	
Localita' Caprini	civ. SNC
Identificativi Catastali:	Compilata da:
Sezione:	Polleggioni Maurizio
Foglio: 120	Iscritto all'albo:
Particella: 376	Geometri
Subalterno:	Prov. Viterbo N. 1164

Scheda n. 2 Scala 1:500

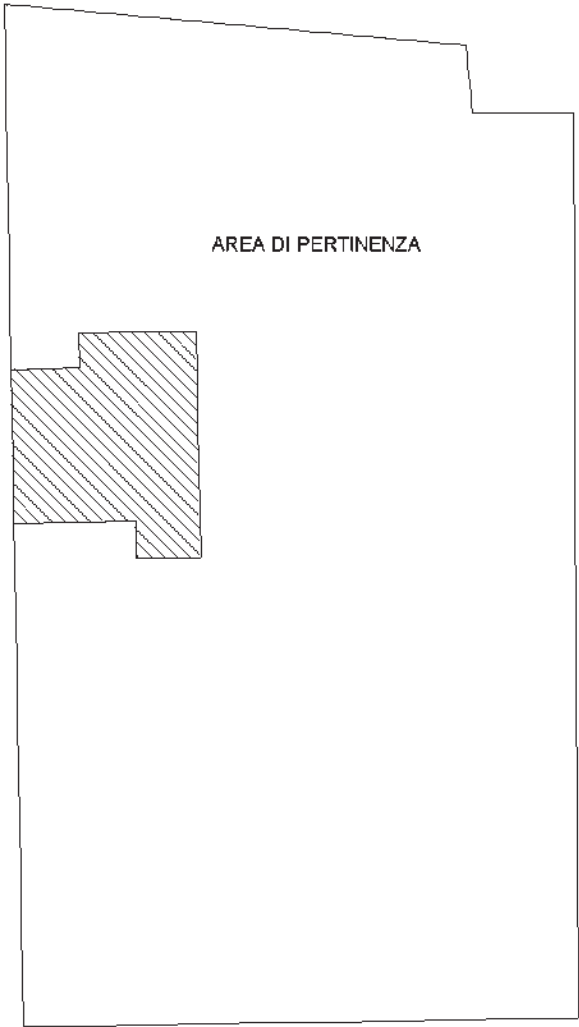

Ultima planimetria in atti