

(D.Lgs. 18 maggio 2001 n. 280 / Ges. verbr. D. vom 18. Mai 2001 Nr. 280)

(R. Decreto Legge 13 aprile 1939, n. 652 e succ. modif. / Kgl. Gesetzdekret vom 13. April 1939, Nr. 652 und folg. Änd.)

E

Mod. 97 n. / Formbl. 97 Nr.





PROVINCIA AUTONOMA DI BOLZANO-ALTO ADIGE / AUTONOME PROVINZ BOZEN-SÜDTIROL

(D.Lgs. 18 maggio 2001 n. 280 / Ges. vertr. D. vom 18. Mai 2001 Nr. 280)

CATASTO DEI FABBRICATI / GEBÄUDEKATASTER

(R. Decreto Legge 13 aprile 1939, n. 652 e succ. modif. / Kgl. Gesetzesdekret vom 13. April 1939, Nr. 652 und folg. Änd.)

Planimetria / Grundriss

Ufficio catasto / Katasteramt

BRUNECK

Comune / Gemeinde

ENNEBERG

C.C. / KG.

ENNEBERG

P.Ed. / BP.

629

Sub. / Baueinh. Nr.

3

P.M. / Mat. Ant.

19

Rilievo in conformita'

alle stato reale

Compilato dal / Verfaßt von. GEOM. OBERSCHMIED MARKUS

Iscritto all'Albo / Eingetragen im Berufsabuch. DER GEOMETER

Data / Datum. 22.02.2011 Timbro e firma / Stempel und Unterschrift

Erhebung in Übereinstimmung
mit dem tatsächlichen Zustand

gemäß dem Grundriss

gemäß dem Grundriss


gemäß dem Grundriss

RISERVATO
ALL'UFFICIO

DEM AMT
VORBEHALTEN


Data / Datum

Mod. 97 n. / Formbl. 97 Nr.

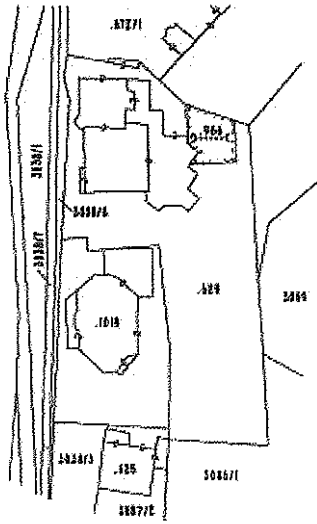


MAPPENAUSSUG

1:1000

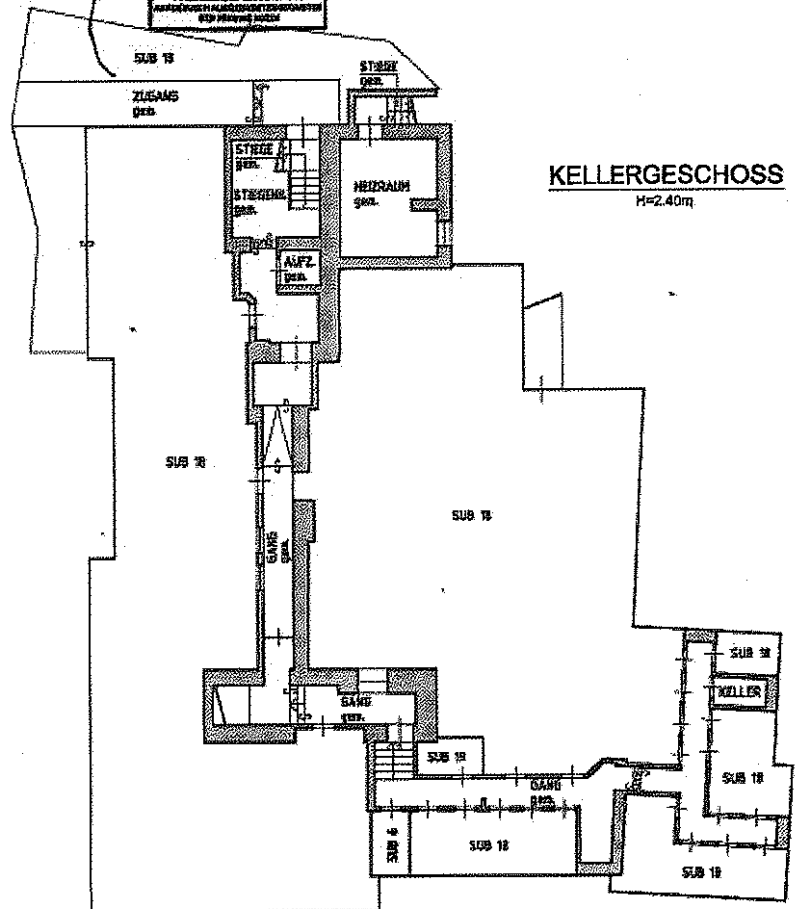

KELLERGECHOSS
H=2.40m

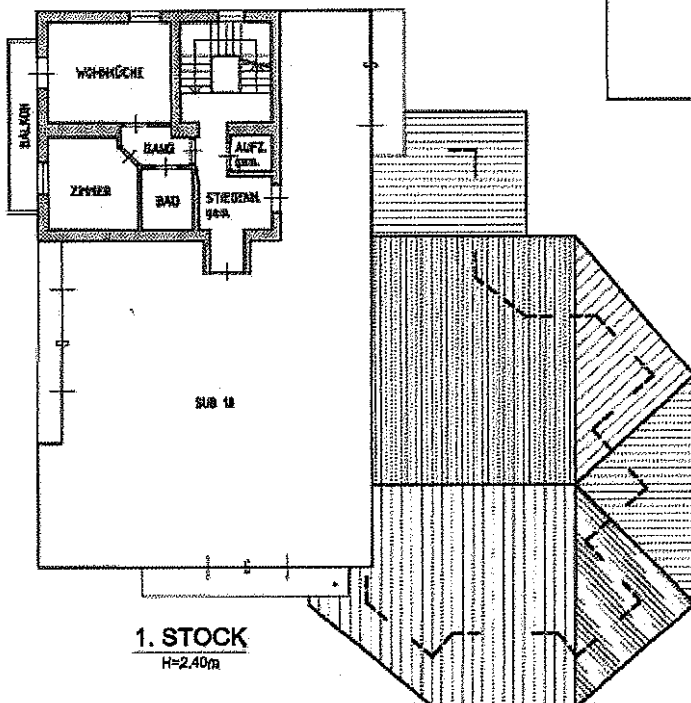

1. STOCK

H=2.40m

Orientamento
Orientierung



Scala / Maßstab 1:200

YD91U377L

pag.: 1 di 1



PROVINCIA AUTONOMA DI BOLZANO-ALTO ADIGE / AUTONOME PROVINZ BOZEN-SÜDTIROL

(D.Lgs. 18 maggio 2001 n. 280 / Ges. verfr. D. vom 18. Mai 2001 Nr. 280)

CATASTO DEI FABBRICATI / GEBÄUDEKATASTER

(R. Decreto Legge 13 aprile 1939, n. 652 e succ. modif. / Kgl. Gesetzdekret vom 13. April 1939, Nr. 652 und folg. Änd.)

Planimetria / Grundriss

Ufficio catasto / Katasteramt BRUNECK Comune / Gemeinde ENNEBERG
 C.C. / KG. ENNEBERG P.Ed. / BP. 629 Sub. / Baueinh. Nr. 18 P.M. / Mat. Ant. 1 + 8 - 16 + 16 +
 + 20 - 24 + 26 + 28 + 30

Rilievo in conformita'
 allo stato reale

Compilato dal / Verfaßt von GEOM. OBERSCHMIED MARKUS


Iscritto all'Albo / Eingetragen im Berufsalbum DER GEOMETER

Data / Datum 22.02.2011 Timbro e firma / Stempel und Unterschrift


Erhebung in Übereinstimmung
 mit dem tatsächlichen Zustand



RISERVATO DEM AMT
 ALL'UFFICIO VORBEHALTEN
 Data / Datum
 Mod. 97 n. / Formbl. 97 Nr.

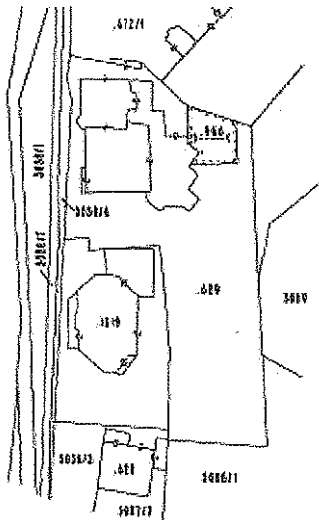

MAPPENAUZUG
 1:1000

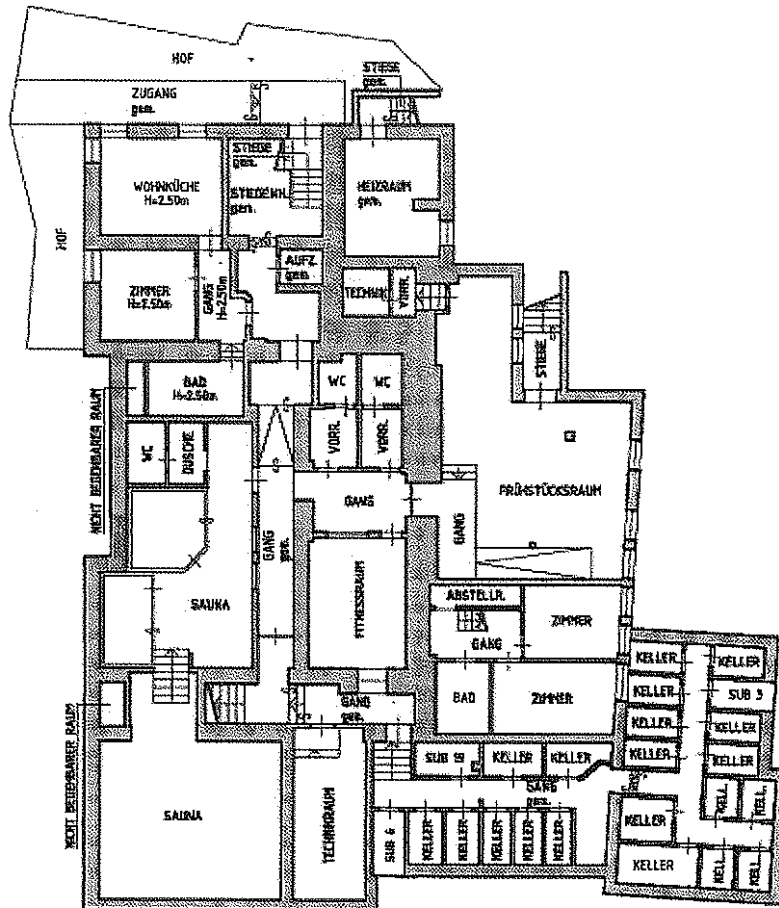

KELLERGECHOSS
 H=2.40m - 2.50m

Orientamento
 Orientierung



Scala / Maßstab 1:200



PROVINCIA AUTONOMA DI BOLZANO-ALTO ADIGE / AUTONOME PROVINZ BOZEN-SÜDTIROL

(D.Lgs. 18 maggio 2001 n. 280 / Ges. vertr. D. vom 18. Mai 2001 Nr. 280)

CATASTO DEI FABBRICATI / GEBÄUDEKATASTER

(R. Decreto Legge 13 aprile 1939, n. 652 e succ. modif. / Kgl. Gesetzdekret vom 13. April 1939, Nr. 652 und folg. Änd.)

Planimetria / Grundriss

Ufficio catasto / Katasteramt **BRUNECK**

Comune / Gemeinde **ENNEBERG**

C.C. / KG. **ENNEBERG**

P.Ed. / BP. **629**



Sub. / Baucinh. Nr. **18**

P.M. / Mat. Am. **1 + 8 - 18 + 18 + 20 + 24 + 26 + 28 + 30**


Rilievo in conformita' allo stato reale / Erhebung in Übereinstimmung mit dem tatsächlichen Zustand

Compilato dal / Verfaßt von **GEOM. OBERSCHMIED MARKUS**

Data / Datum **22.02.2011** Timbro e firma / Stempel und Unterschrift

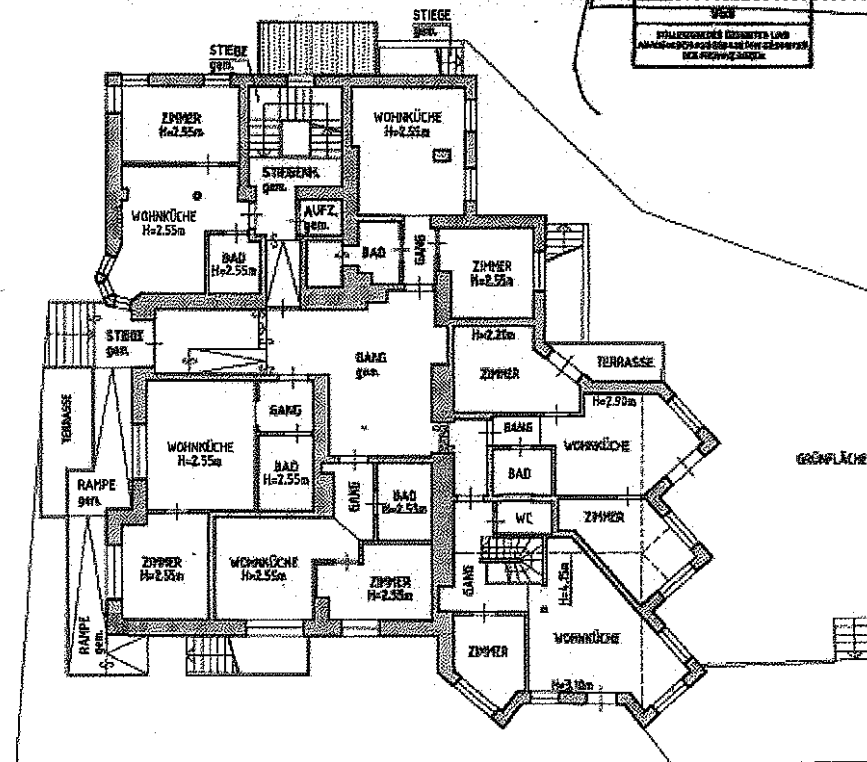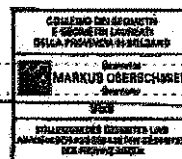

ERDGESCHOSS
H=2.20m - 4.16m

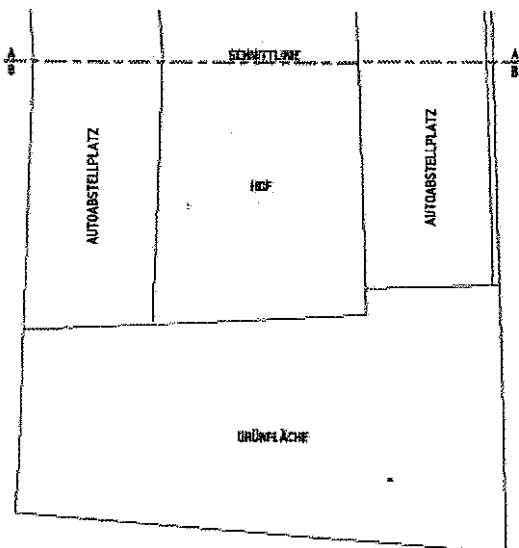

SUB 20
SUB 21
SUB 22
SUB 23
SUB 24

Orientamento
Orientierung



Scala / Maßstab 1:200



PROVINCIA AUTONOMA DI BOLZANO-ALTO ADIGE / AUTONOME PROVINZ BOZEN-SÜDTIROL

(D.Lgs. 18 maggio 2001 n. 280 / Ges. vertr. D. vom 18. Mai 2001 Nr. 280)

CATASTO DEI FABBRICATI / GEBÄUDEKATASTER

(R. Decreto Legge 13 aprile 1939, n. 652 e succ. modif. / Kgl. Gesetzdekret vom 13. April 1939, Nr. 652 und folg. Änd.)

Planimetria / Grundriss

Ufficio catasto / Katasteramt BRUNECK

Comune / Gemeinde ENNEBERG

C.C. / KG. ENNEBERG

P.Ed. / BP. 629






Sub. / Bausch. Nr. 18

P.M. / Mat. Aut. 1 + 8 + 16 + 18 + 20 + 24 + 26 + 28 + 30

Rilevo in conformita' allo stato reale / Erhebung in Übereinstimmung mit dem tatsächlichen Zustand

Compilato del / Verfaßt von GEOM. OBERSCHMIED MARKUS

Data / Datum 22.02.2011 Timbro e firma / Stempel und Unterschrift

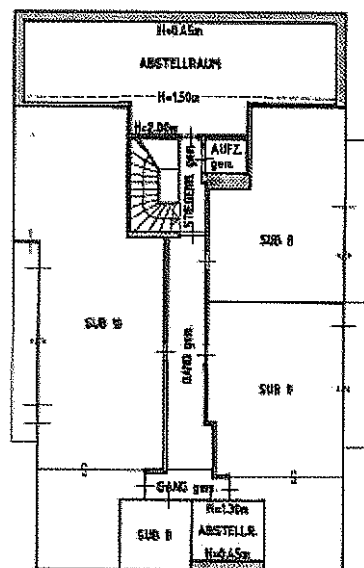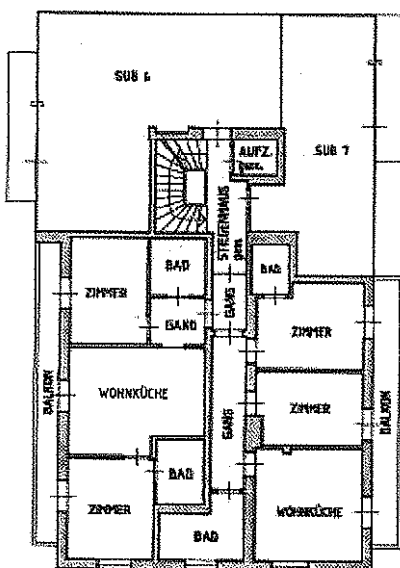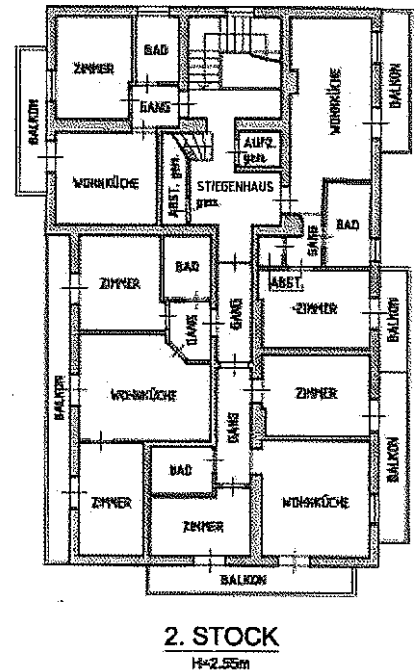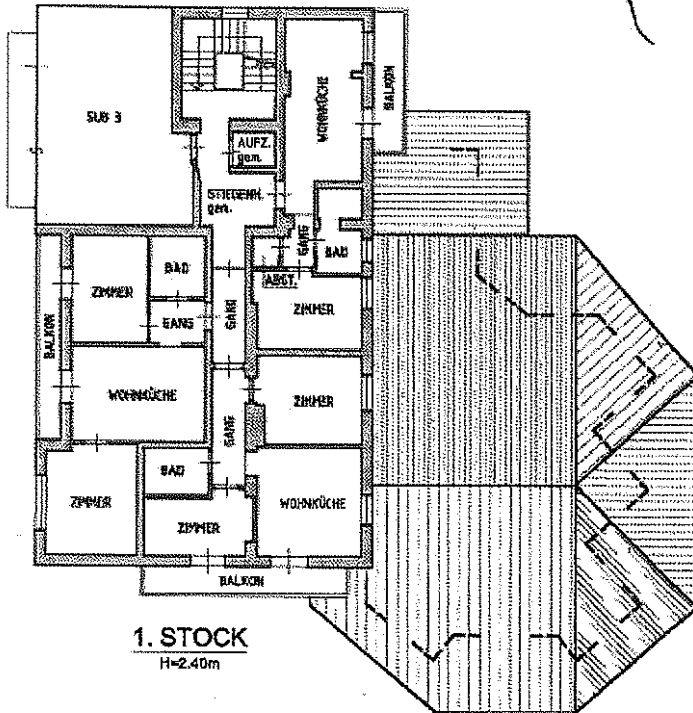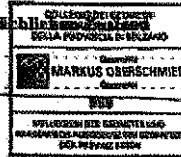

Orientamento
Orientierung



Scala / Maßstab 1:200

ABÄNDERUNG MATERIELLE TEILUNG VARIAZIONE DIVISIONE IN PORZIONI MATERIALI

GRUNDBUCH
UFFICIO TAVOLARE

BRUNECK
BRUNICO

K.G. ENNEBERG
C.C. MAREBBE

M.B. digital
F.M.

B.P. 629
P.ED.

MAPPENAUSZUG
ESTRATTO DI MAPPA

1:1000

ESTRATTO DI MAPPA
GRUNDBUCH ZL

689/11




MASSTAB
SCALA

1:200

COMPLETO - VOLLSTÄNDIG

MAPPENAUSZUG
ESTRATTO DI MAPPA

BLATT
FOLIO NR. 689/11
MASSTAB
SCALA 1:1000

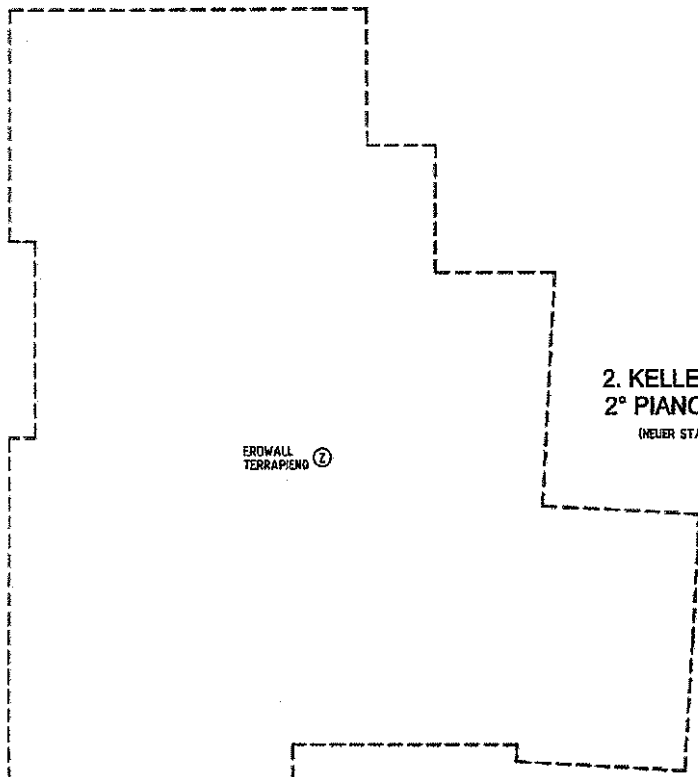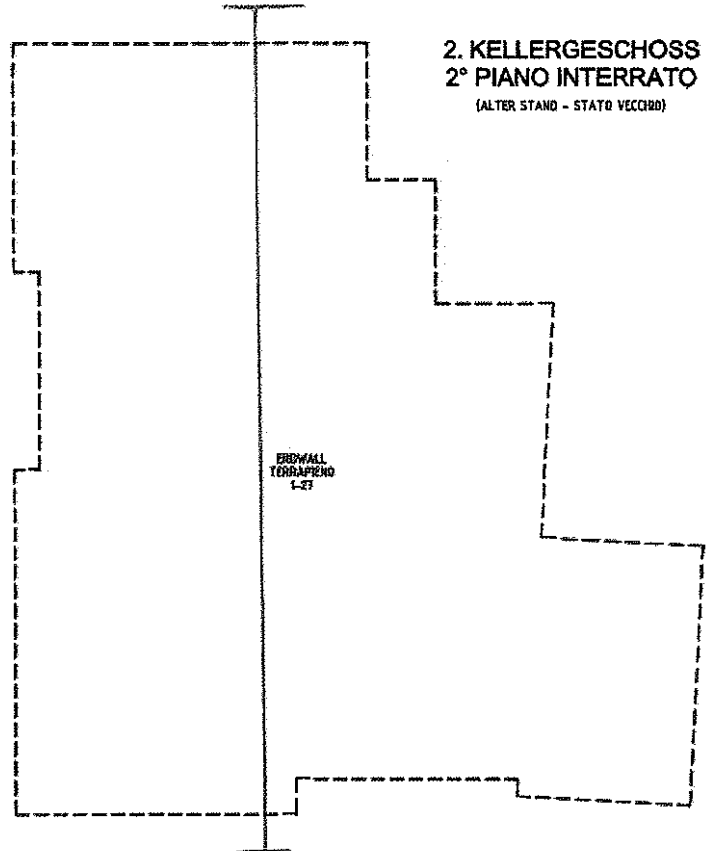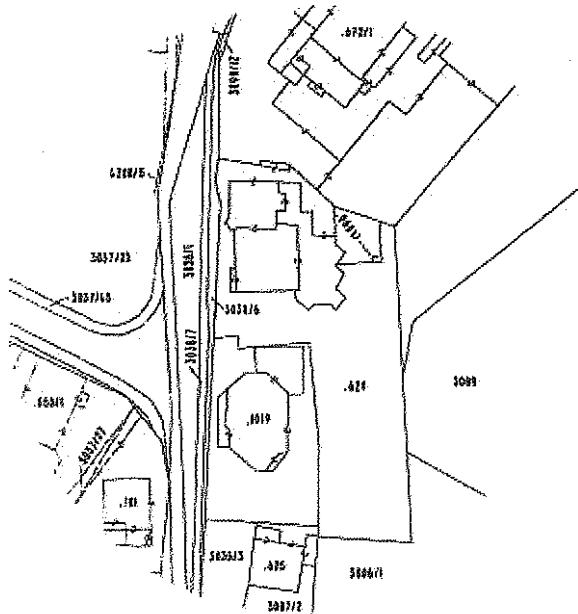

2. KELLERGESCHOSS
2° PIANO INTERRATO
(NEUER STAND - STATO NUOVO)


- (X) für mat. Antelle ①+⑥+⑧+⑩+⑫+⑭+⑮+⑰
- per porzioni mat.
- (Y) AUFZUG für mat. Antelle ①+⑥+⑧+⑩+⑫+⑭+⑮+⑰
- ASCENSORE per porzioni mat.
- (Z) für mat. Antelle ①+⑥+⑧+⑩+⑫+⑭+⑮+⑰
- per porzioni mat.
- KE KELLER
- CANTINA
- ST STIEGE
- SCALA

DER TECHNIKER
IL TECNICO

DATUM
DATA 13.02.2009

IN ÜBEREINSTIMMUNG MIT DER WIRKLICHKEIT
DA RILIEVO IN CONFORMITÀ ALLO STATO REALE

F:\Archiv\NEA020X - Hotel Clara\Kataster\UNT1A020X.asc

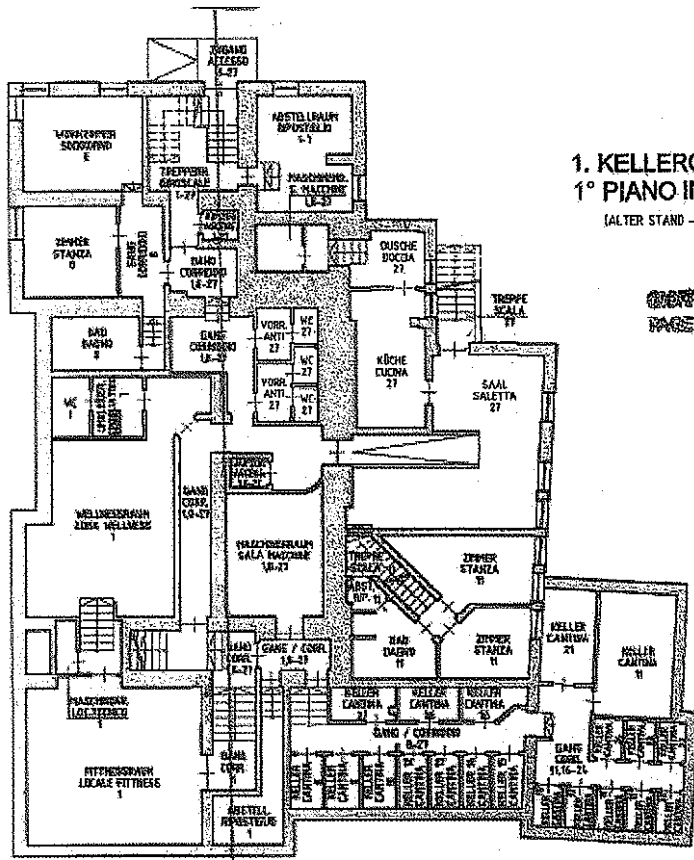


1. KELLERGEOSCHOSS
1° PIANO INTERRATO

(ALTER STAND - STATO VECCHIO)

OSTIALE W.V.
FACEBUSH ZL

689/111

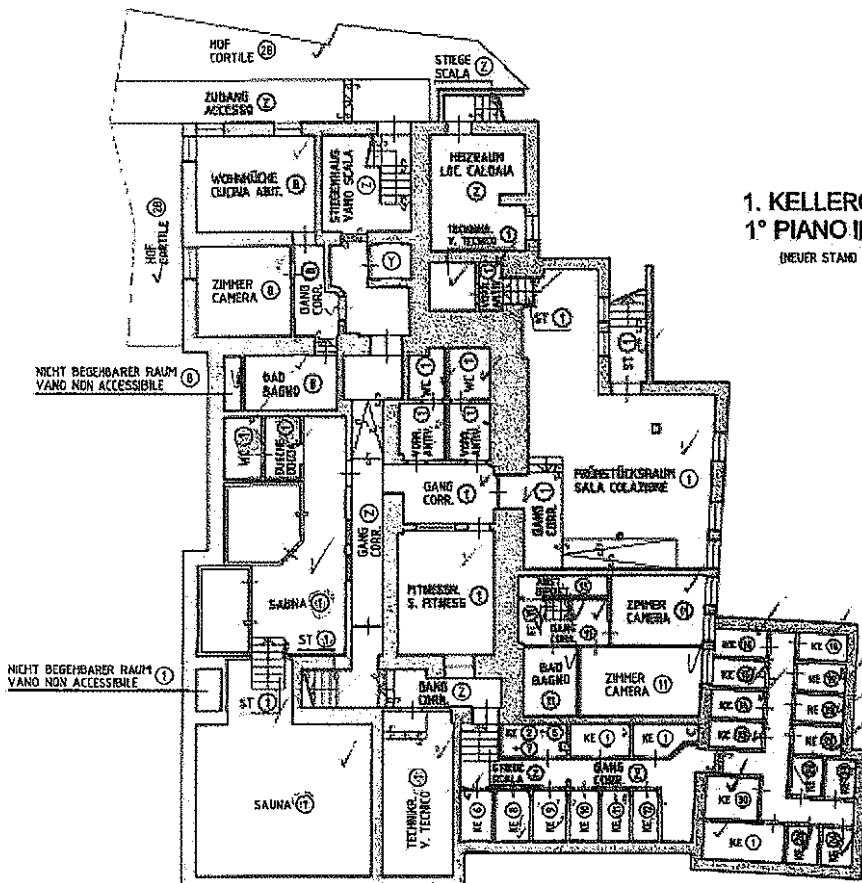

1. KELLERGEOSCHOSS
1° PIANO INTERRATO

(NEUER STAND - STATO NUOVO)

- (X) --- für mat. Anteile
--- per porzioni mat.
- (Y) --- AUFZUG für mat. Anteile
--- ASCENSORE per porzioni mat.
- (Z) --- für mat. Anteile
--- per porzioni mat.
- KE --- KELLER
--- CANTINA
- ST --- STIEGE
--- SCALA

DER TECHNIKER
IL TECNICO

DATUM
DATA 13.02.2009

IN ÜBEREINSTIMMUNG MIT DER WIRKLICHKEIT
DA RILIEVO IN CONFORMITÀ ALLO STATO REALE

F:\Arch\REV\A820X - Hotel Clara\Kafaster\MT1A020X.doc

ABÄNDERUNG MATERIELLE TEILUNG VARIAZIONE DIVISIONE IN PORZIONI MATERIALI

GRUNDBUCH
UFFICIO TAVOLARE

BRUNECK
BRUNICO


K.G. ENNEBERG
C.C. MAREBBE

M.B. digital
F.M.

B.P. 629
P.ED.

MAPPENAUZUG
ESTRATTO DI MAPPA 1:1000

MASSSTAB
SCALA 1:200

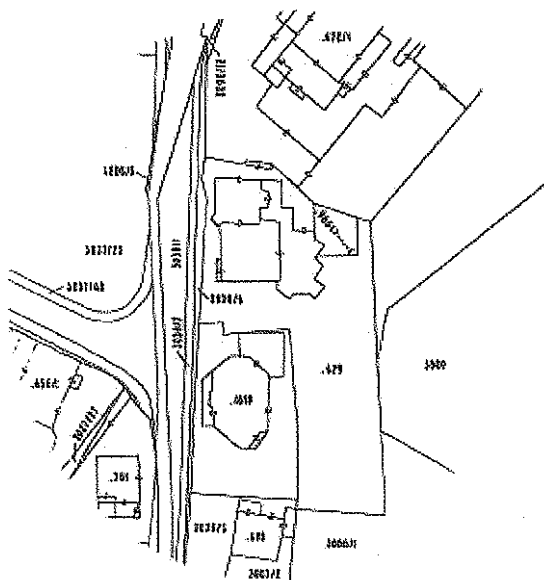


MAPPENAUZUG
ESTRATTO DI MAPPA
BLATT FOLIO Nr. digital
MASSSTAB 1:1000
SCALA


GRUNDBUCH ZL. 689/11

ÄNDERUNG MATERIELLE TEILUNG BETREFFEND DIE WIEDERHERSTELLUNG DES VORHERGEHENDEN STANDES DES GANGES IM 4. STOCK
FÜR DIE RESTLICHEN STOCKWERKE SIEHE MATERIELLE TEILUNG VOM 13.02.2009

VARIAZIONE DIVISIONE IN PORZIONI MATERIALI RIGUARDANTE IL RIPRISTINO DELLO STATO PRECEDENTE DEL CORRIDOIO AL 4° PIANO
PER GLI ALTRI PIANI VEDI DIVISIONE IN PORZIONI MATERIALI DEL 13.02.2009

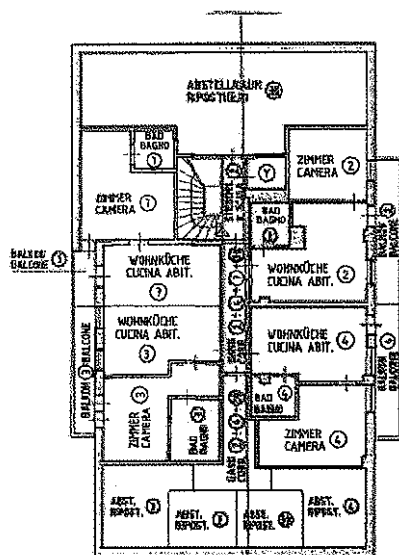

4. STOCK
4° PIANO
ALTER STAND - STATO VECCHIO

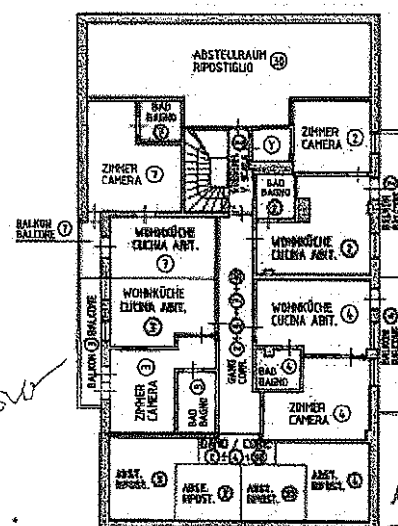

4. STOCK
4° PIANO
NEUER STAND - STATO NUOVO

- ① für nat. Anteil
- ② für nat. Anteil
- ③ für nat. Anteil
- ④ für nat. Anteil
- ⑤ für nat. Anteil
- ⑥ für nat. Anteil
- ⑦ für nat. Anteil
- ⑧ für nat. Anteil
- ⑨ für nat. Anteil
- ⑩ für nat. Anteil
- ⑪ für nat. Anteil
- ⑫ für nat. Anteil
- ⑬ für nat. Anteil
- ⑭ für nat. Anteil
- ⑮ für nat. Anteil
- ⑯ für nat. Anteil
- ⑰ für nat. Anteil
- ⑱ für nat. Anteil
- ⑲ für nat. Anteil
- ⑳ für nat. Anteil
- ㉑ für nat. Anteil
- ㉒ für nat. Anteil
- ㉓ für nat. Anteil
- ㉔ für nat. Anteil
- ㉕ für nat. Anteil
- ㉖ für nat. Anteil
- ㉗ für nat. Anteil
- ㉘ für nat. Anteil
- ㉙ für nat. Anteil
- ㉚ für nat. Anteil
- ㉛ für nat. Anteil
- ㉜ für nat. Anteil
- ㉝ für nat. Anteil
- ㉞ für nat. Anteil
- ㉟ für nat. Anteil
- ㊱ für nat. Anteil
- ㊲ für nat. Anteil
- ㊳ für nat. Anteil
- ㊴ für nat. Anteil
- ㊵ für nat. Anteil
- ㊶ für nat. Anteil
- ㊷ für nat. Anteil
- ㊸ für nat. Anteil
- ㊹ für nat. Anteil
- ㊺ für nat. Anteil
- ㊻ für nat. Anteil
- ㊼ für nat. Anteil
- ㊽ für nat. Anteil
- ㊾ für nat. Anteil
- ㊿ für nat. Anteil

IN ÜBEREINSTIMMUNG MIT DER WIRKLICHKEIT
DA RELIEVO IN CONFORMITÀ ALLO STATO REALE

F:\Archiv\EA020X - Hotel Clara\Kataster\UST2AD20X.asc

OBSERVIATION GMBH-ort
Via Michael Pacher Str. 5
10001 BRUNECK/BRUNICO (BZ)
Tel. 0471 376191 - Fax 0471 376192
E-Mail: info@o-gmbh.it

DER TECHNIKER
IL TECNICO

DATUM
DATA 24.01.2011

