


PIANTA PIANO RIALZATO

Scala 1:100

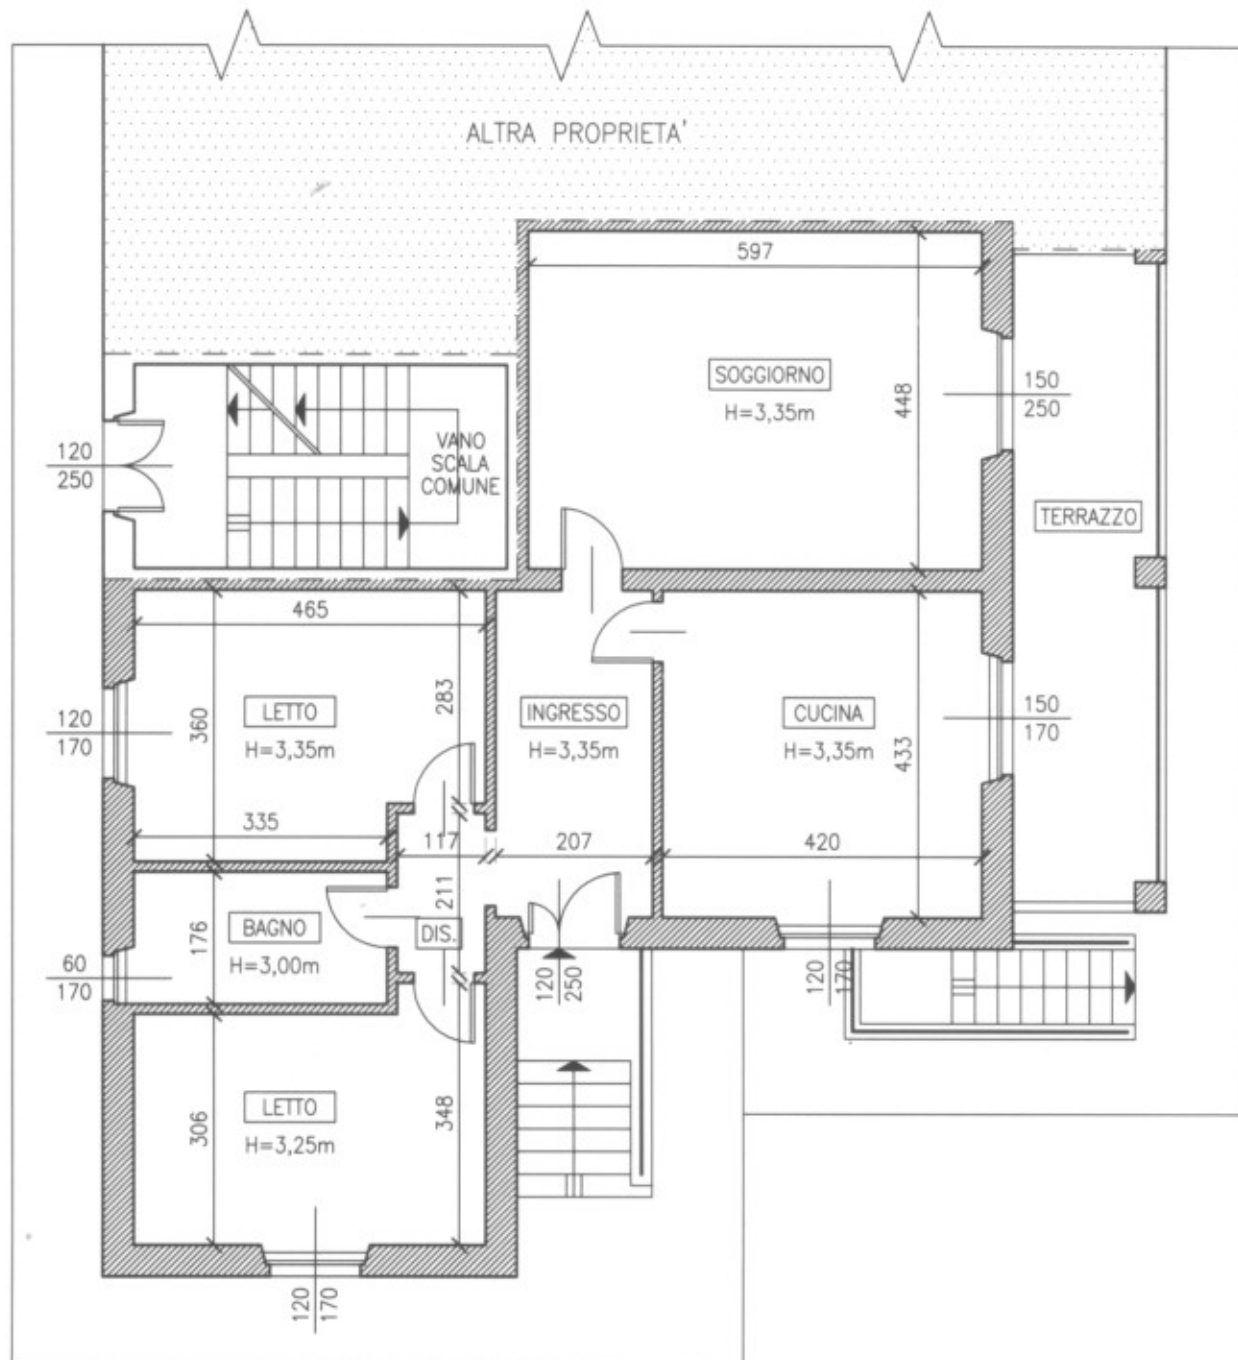

PIANTA PIANO SEMINTERRATO

Scala 1:100

