

**Agenzia del Territorio  
CATASTO FABBRICATI  
Ufficio Provinciale di  
Milano**

Dichiarazione protocollo n. MI0302179 del 03/04/2007

Planimetria di u.i.u. in Comune di Garbagnate Milanese

Via Xxv Aprile

civ.

Identificativi Catastali:

Sezione:  
Foglio: 15  
Particella: 307  
Subalterno: 704

Compilata da:  
Perfetti Mattia


Iscritto all'albo:  
Ingegneri

Prov. Milano

N. 23791

Scheda n. 1

Scala 1:200

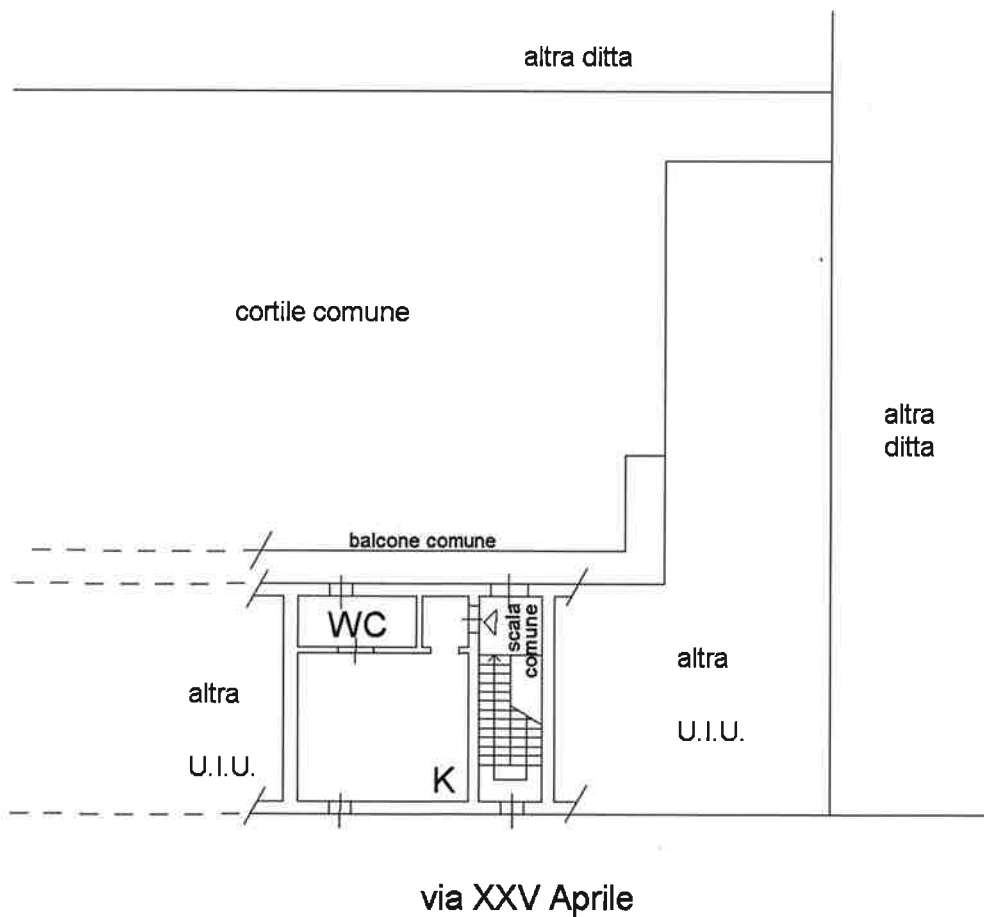

PIANTA PIANO PRIMO

H = 310

Catasto dei Fabbricati - Situazione al 11/09/2019 - Comune di GARBAGNATE MILANESE (D912) - < Foglio: 15 - Particella: 307 - Subalterno: 704 >  
VIA XXV APRILE E SOTTO 1.

Ultima planimetria in atti

Data: 11/09/2019 - n. T280701 - Richiedente: LCCSFN72H43E6480

Totale schede: 1 - Formato di acquisizione: A4(210x297) - Formato stampa richiesto: A4(210x297)