
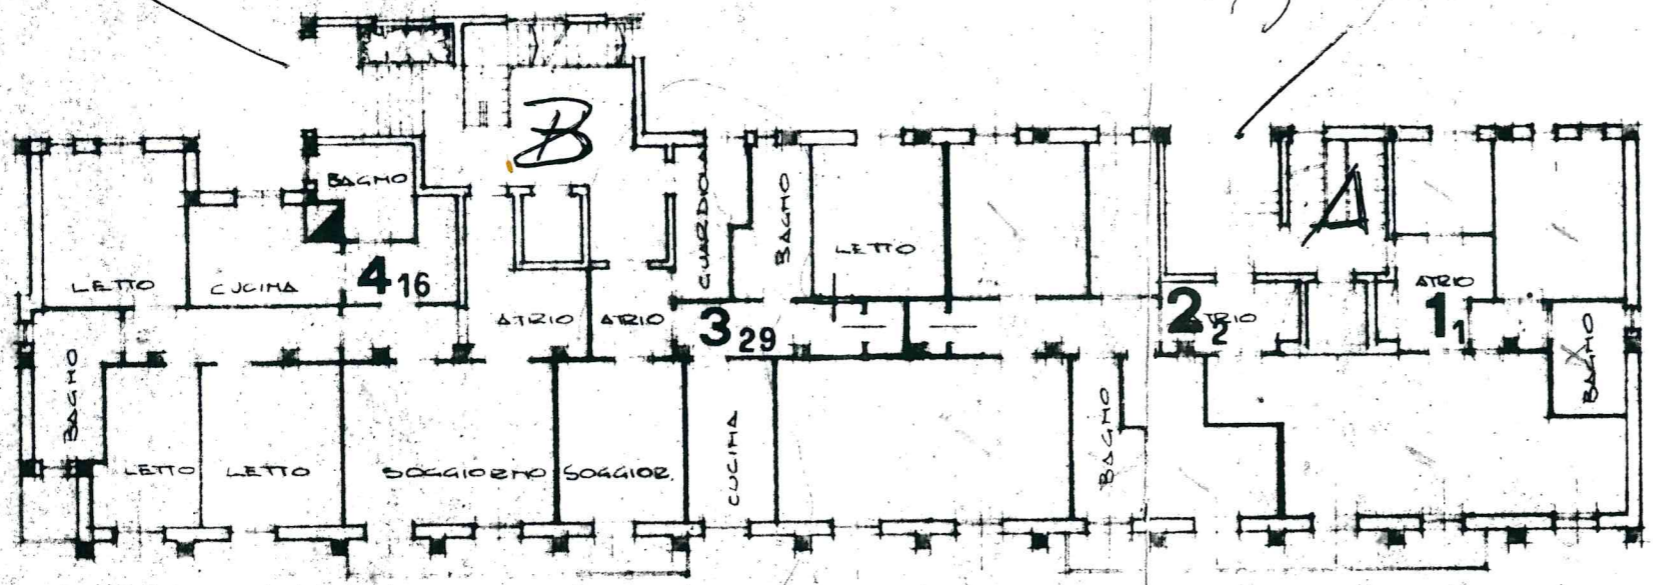



Scala

Scala B

Scala

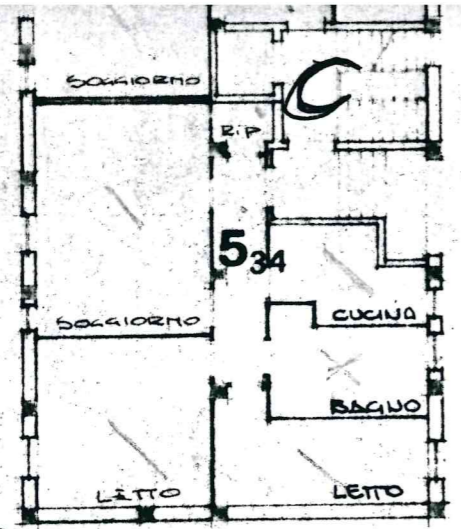

PIANO TERRENO

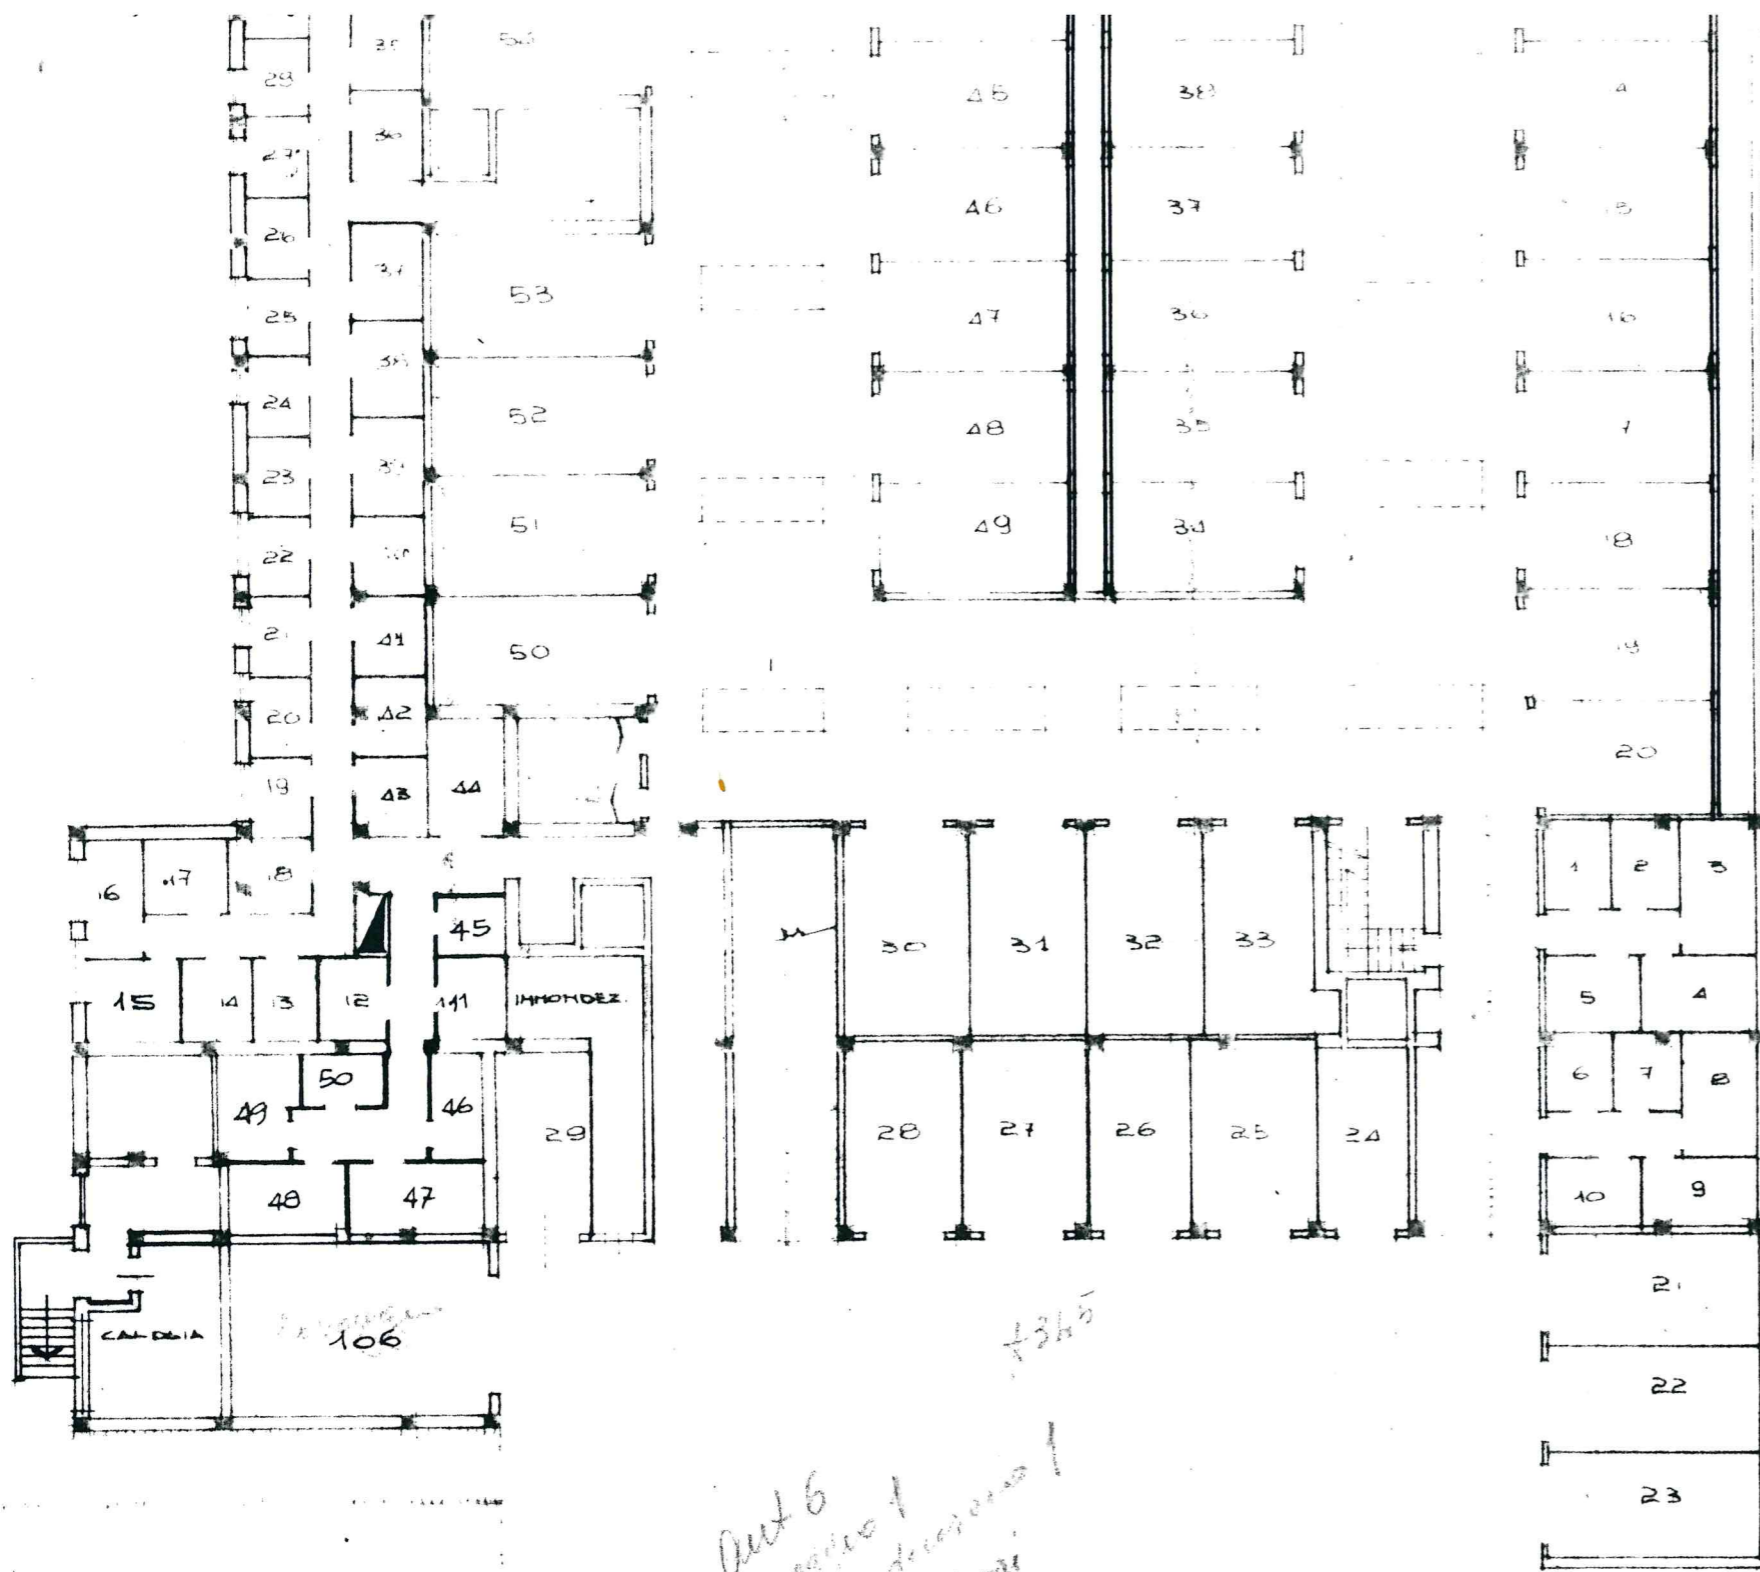

*Aut 6
 10/10/71
 munita di...
 Aut 2...*

COMANDO PROVINCIALE VIGILANZA DEL FUOCO - Piacenza
 VISTO: il piano...
 12 GEN 1972
 1074-15019/71
 COMANDANTE



Salery

De... ..

PIANTA PRIMO PIANO INTERZATO

tav. n° 1	STUDIO dott. ing. GIOVANNI CELLA 29100 Piacenza - via Bonora 13 - tel. 3 58 22	
commit.:	E. ZOMAGNOLI S.p.A.	prot. n°:
opera:	FABBR. "B" VIA BONORA	data: 20-10-71
oggetto:	STATO FINALE PIANI INTERZATI	scala 1:200