


ELABORATO PLANIMETRICO	
Compilato da: Perazzi Paola	
Iscritto all'albo: Geometri	
Prov. Piacenza	N. 1517


Agenzia del Territorio
CATASTO FABBRICATI
Ufficio Provinciale di
Piacenza

Comune di Pontenure		Protocollo n. PC0217260 del 05/10/2007	
Sezione:	Foglio: 18	Particella: 8731	Tipo Mappale n. del
Dimostrazione grafica dei subalterni			Scala 1 : 500


Catasto dei Fabbricati - Situazione al 21/02/2012 - Comune di PONTENURE (G852) - < Foglio: 18 - Particella: 8731 - Elaborato planimetrico >

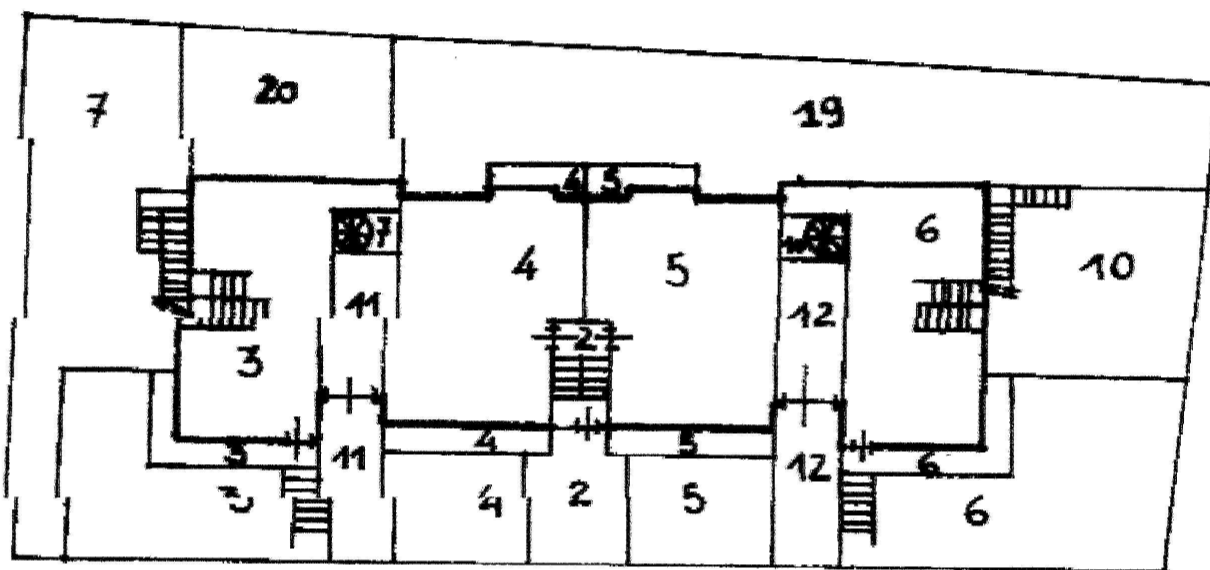


P. TERRENO

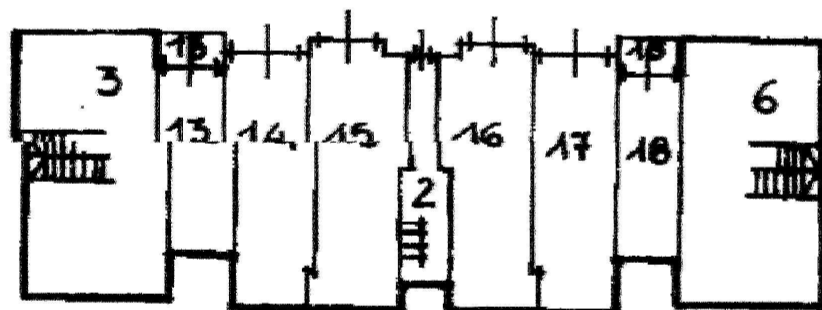

P. SEMINTERRATO

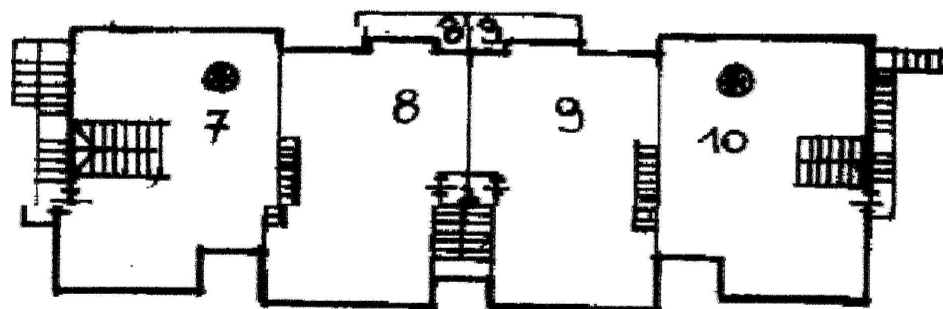

P. PRIMO

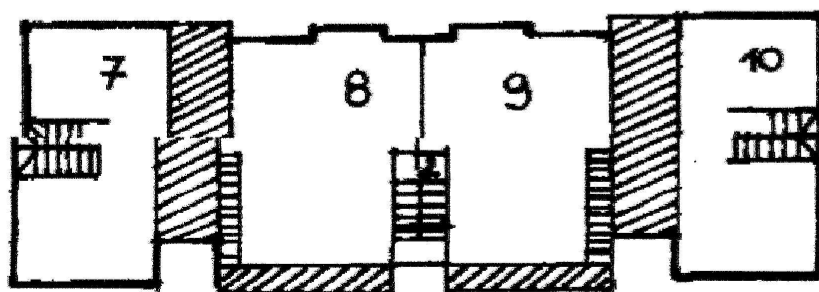

P. SECONDO

Ultima planimetria in atti