

LOTTO 4

Elaborato grafico e documentazione fotografica


Comune di Cerea


Cantina in via Marconi

Foglio 46 Mappale 608 Subalterno 28

PLANIMETRIA

PIANO INTERRATO SC. 1:500

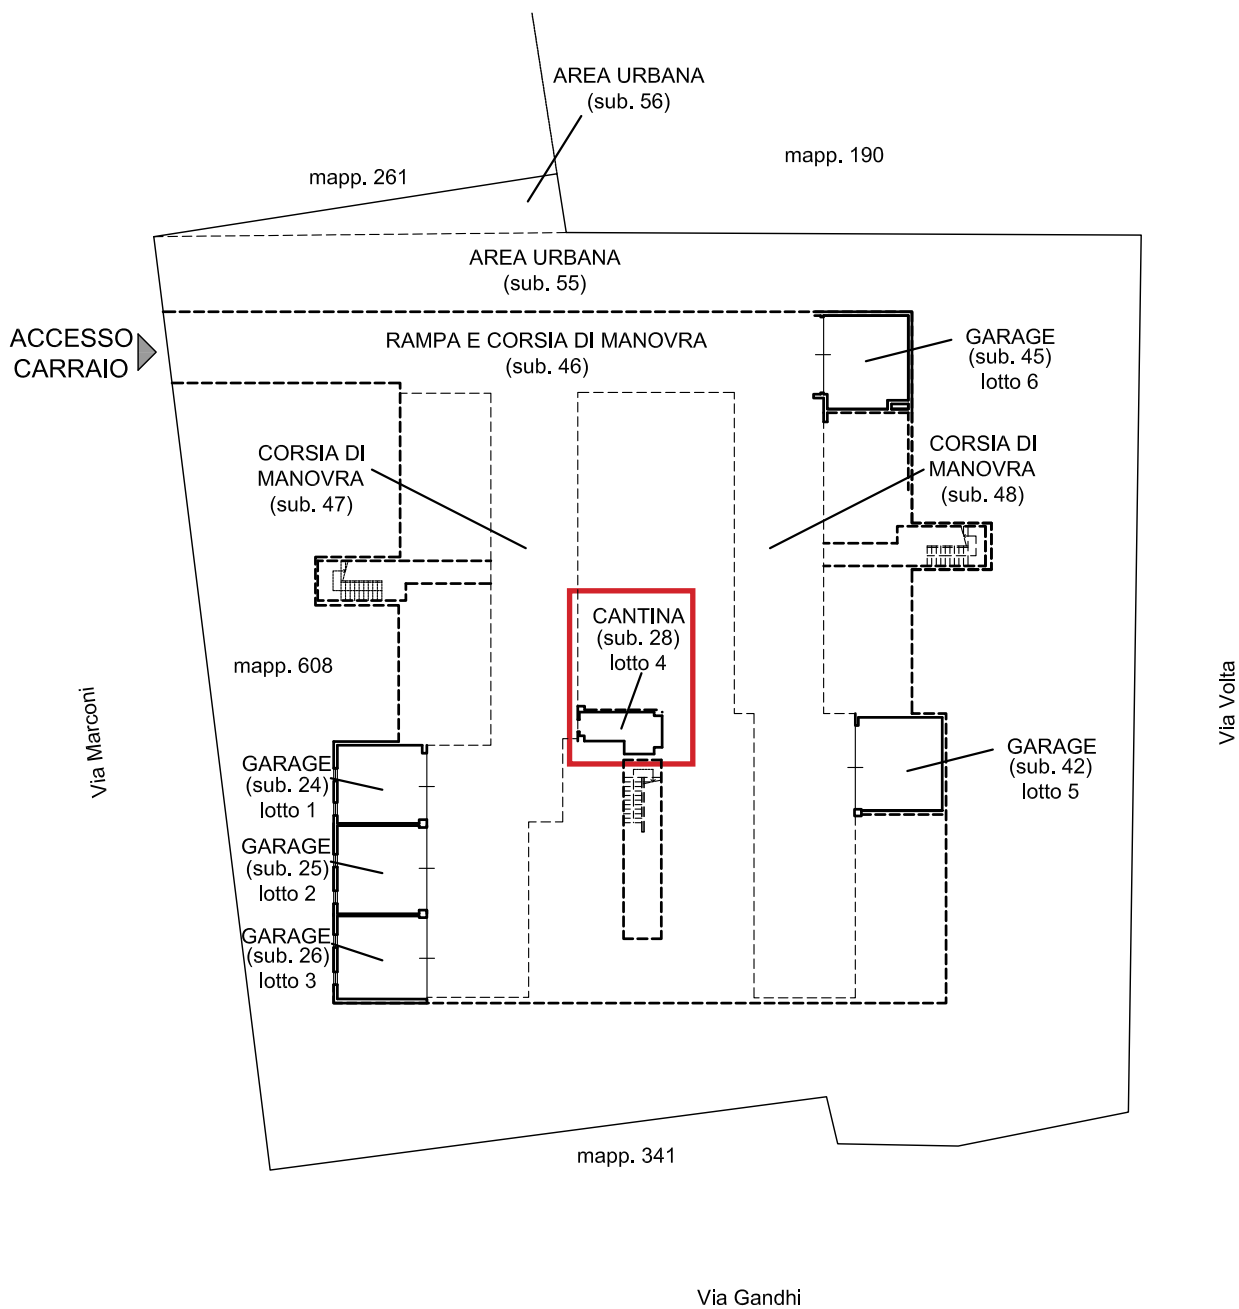

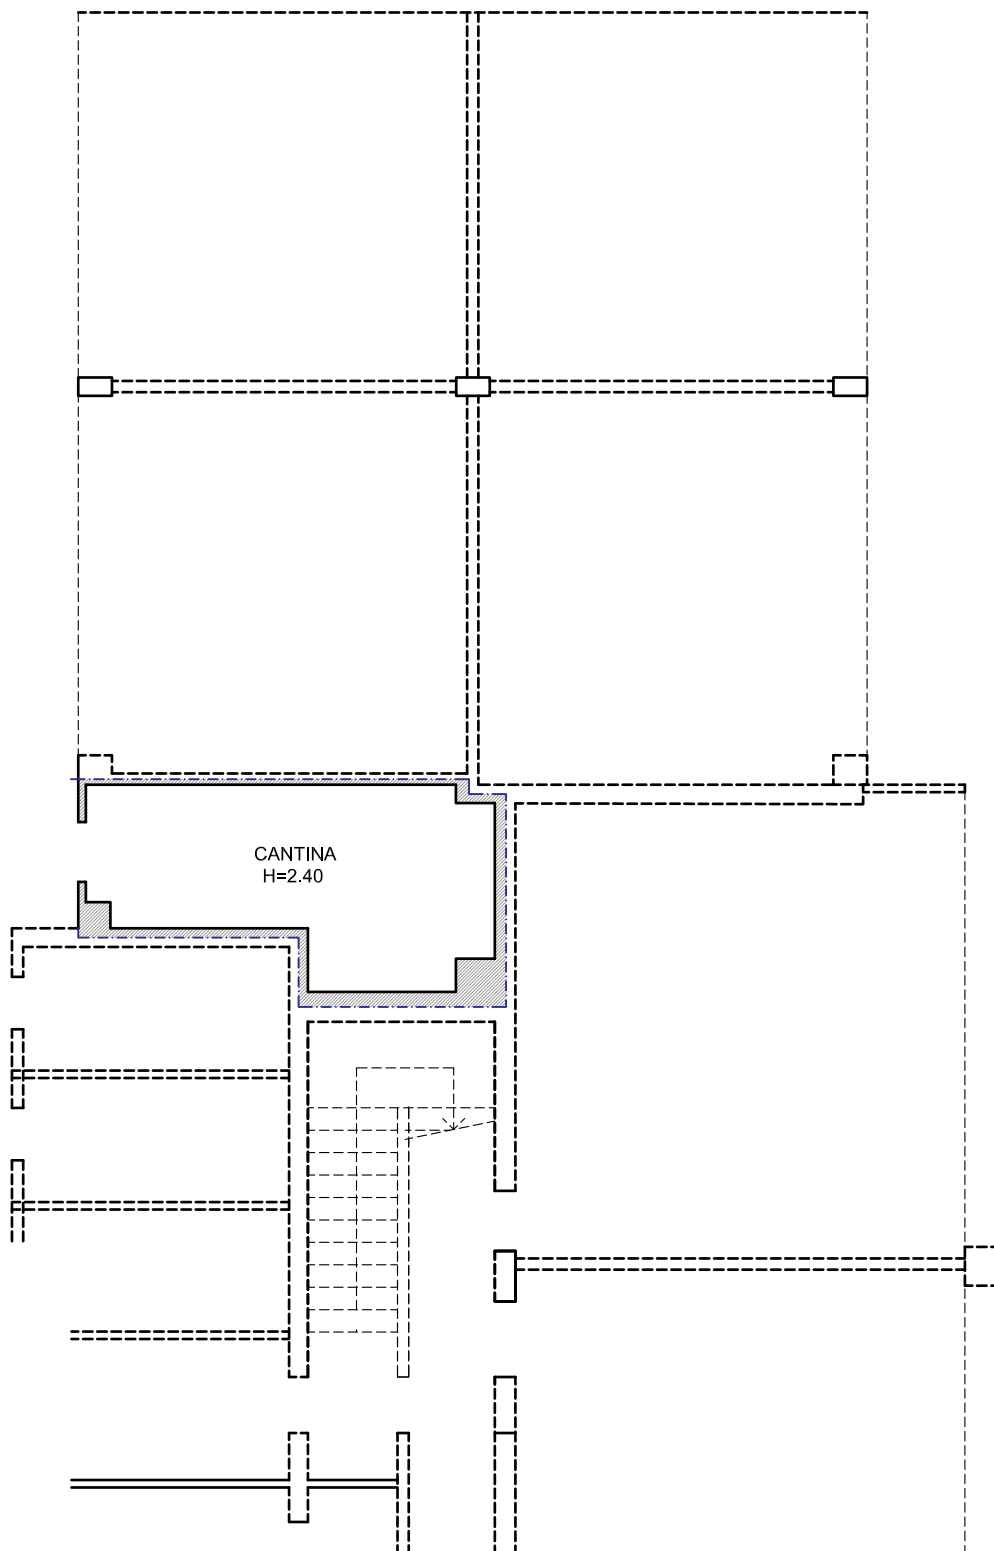



Vista aerea.



Prospetto Ovest, accesso pedonale da via Marconi.



Accesso carrabile su via Marconi.



Ingresso autorimessa, piano interrato.



Area di manovra, autorimessa piano interrato.



Cantina, piano interrato lotto 4.