



COMUNE DI ANGIARI

PROVINCIA DI VERONA

C.F. 8200329 023 4 - P. IVA 0127597 023 2 - TEL. 0442 / 97007 - FAX 0442 / 98210
PIAZZA MUNICIPIO N. 441 - 37050 ANGIARI



N. PROT. 2376

Angiari, 16 maggio 2017

OGGETTO CERTIFICATO DI DESTINAZIONE URBANISTICA - 2° COMMA, ART. 18 LEGGE 28/02/1985 N. 47;

IL RESPONSABILE DELL'AREA TECNICA

Vista la richiesta pervenuta in data 16.05.2017 al prot. n. 2372 del Comune di Angiari inoltrata da Not.Es. Notai per le Esecuzioni, con sede a Verona (VR), Stradone Maffei, 2 - tendente ad ottenere una certificazione di Destinazione Urbanistica relativa al terreno sito in Comune di Angiari - distinto catastalmente

SEZ. UNICA FOGLIO 4 MAPPALI N. 94 - 283 - 303 - 304

- Visto il P.A.T. (Piano di Assetto del Territorio) approvato con delibera di Giunta Regionale Veneto n. 3569 del 24.11.2009;
- Visto il P.I. (Piano degli Interventi) Vigente;
- Visto il 2° comma dell' art. 18 della Legge 28/01/1985 n. 47;

ATTESTA E CERTIFICA

ai sensi e per gli effetti del 2° comma dell' art. 18 Legge 28/02/1985 n. 47, che i terreni siti in Comune di ANGIARI e distinti catastalmente

-SEZ. UNICA FOGLIO 4 MAPPALI N. 94 - 283

sono contraddistinti nel Piano degli Interventi Vigente come zona

Parte "D1/C - PRODUTTIVA INDUSTRIALE ED ARTIGIANALE DI COMPLETAMENTO" e parte "D1/C - PRODUTTIVA INDUSTRIALE ED ARTIGIANALE DI COMPLETAMENTO" e "DEPURATORE - FASCE DI RISPETTO".

-SEZ. UNICA FOGLIO 4 MAPPALI N. 303 - 304

sono contraddistinti nel Piano degli Interventi Vigente come zona

"D1/C - PRODUTTIVA INDUSTRIALE ED ARTIGIANALE DI COMPLETAMENTO" e "DEPURATORE - FASCE DI RISPETTO".

e l'edificabilità in queste aree è regolata da quanto riportato dalle "Norme di Attuazione" del P.A.T. e del P.I., depositate e visionabili presso l'Ufficio Tecnico Comunale oppure sul sito del Comune di Angiari: [www.comune.angiari.vr.it/Servizi On-line/P.A.T. oppure Piano Interventi](http://www.comune.angiari.vr.it/Servizi%20On-line/P.A.T.%20oppure%20Piano%20Interventi).

Si rilascia la presente in carta resa legale, su richiesta dell' interessato, per gli usi consentiti dalla Legge


Si rilascia la presente in carta libera su richiesta dell' interessato per uso successione.



Il Responsabile dell'Area Tecnica
Vicentini geom. Filippo



STRALCIO P. L. VIGENTI
C.A.M. 1/2000

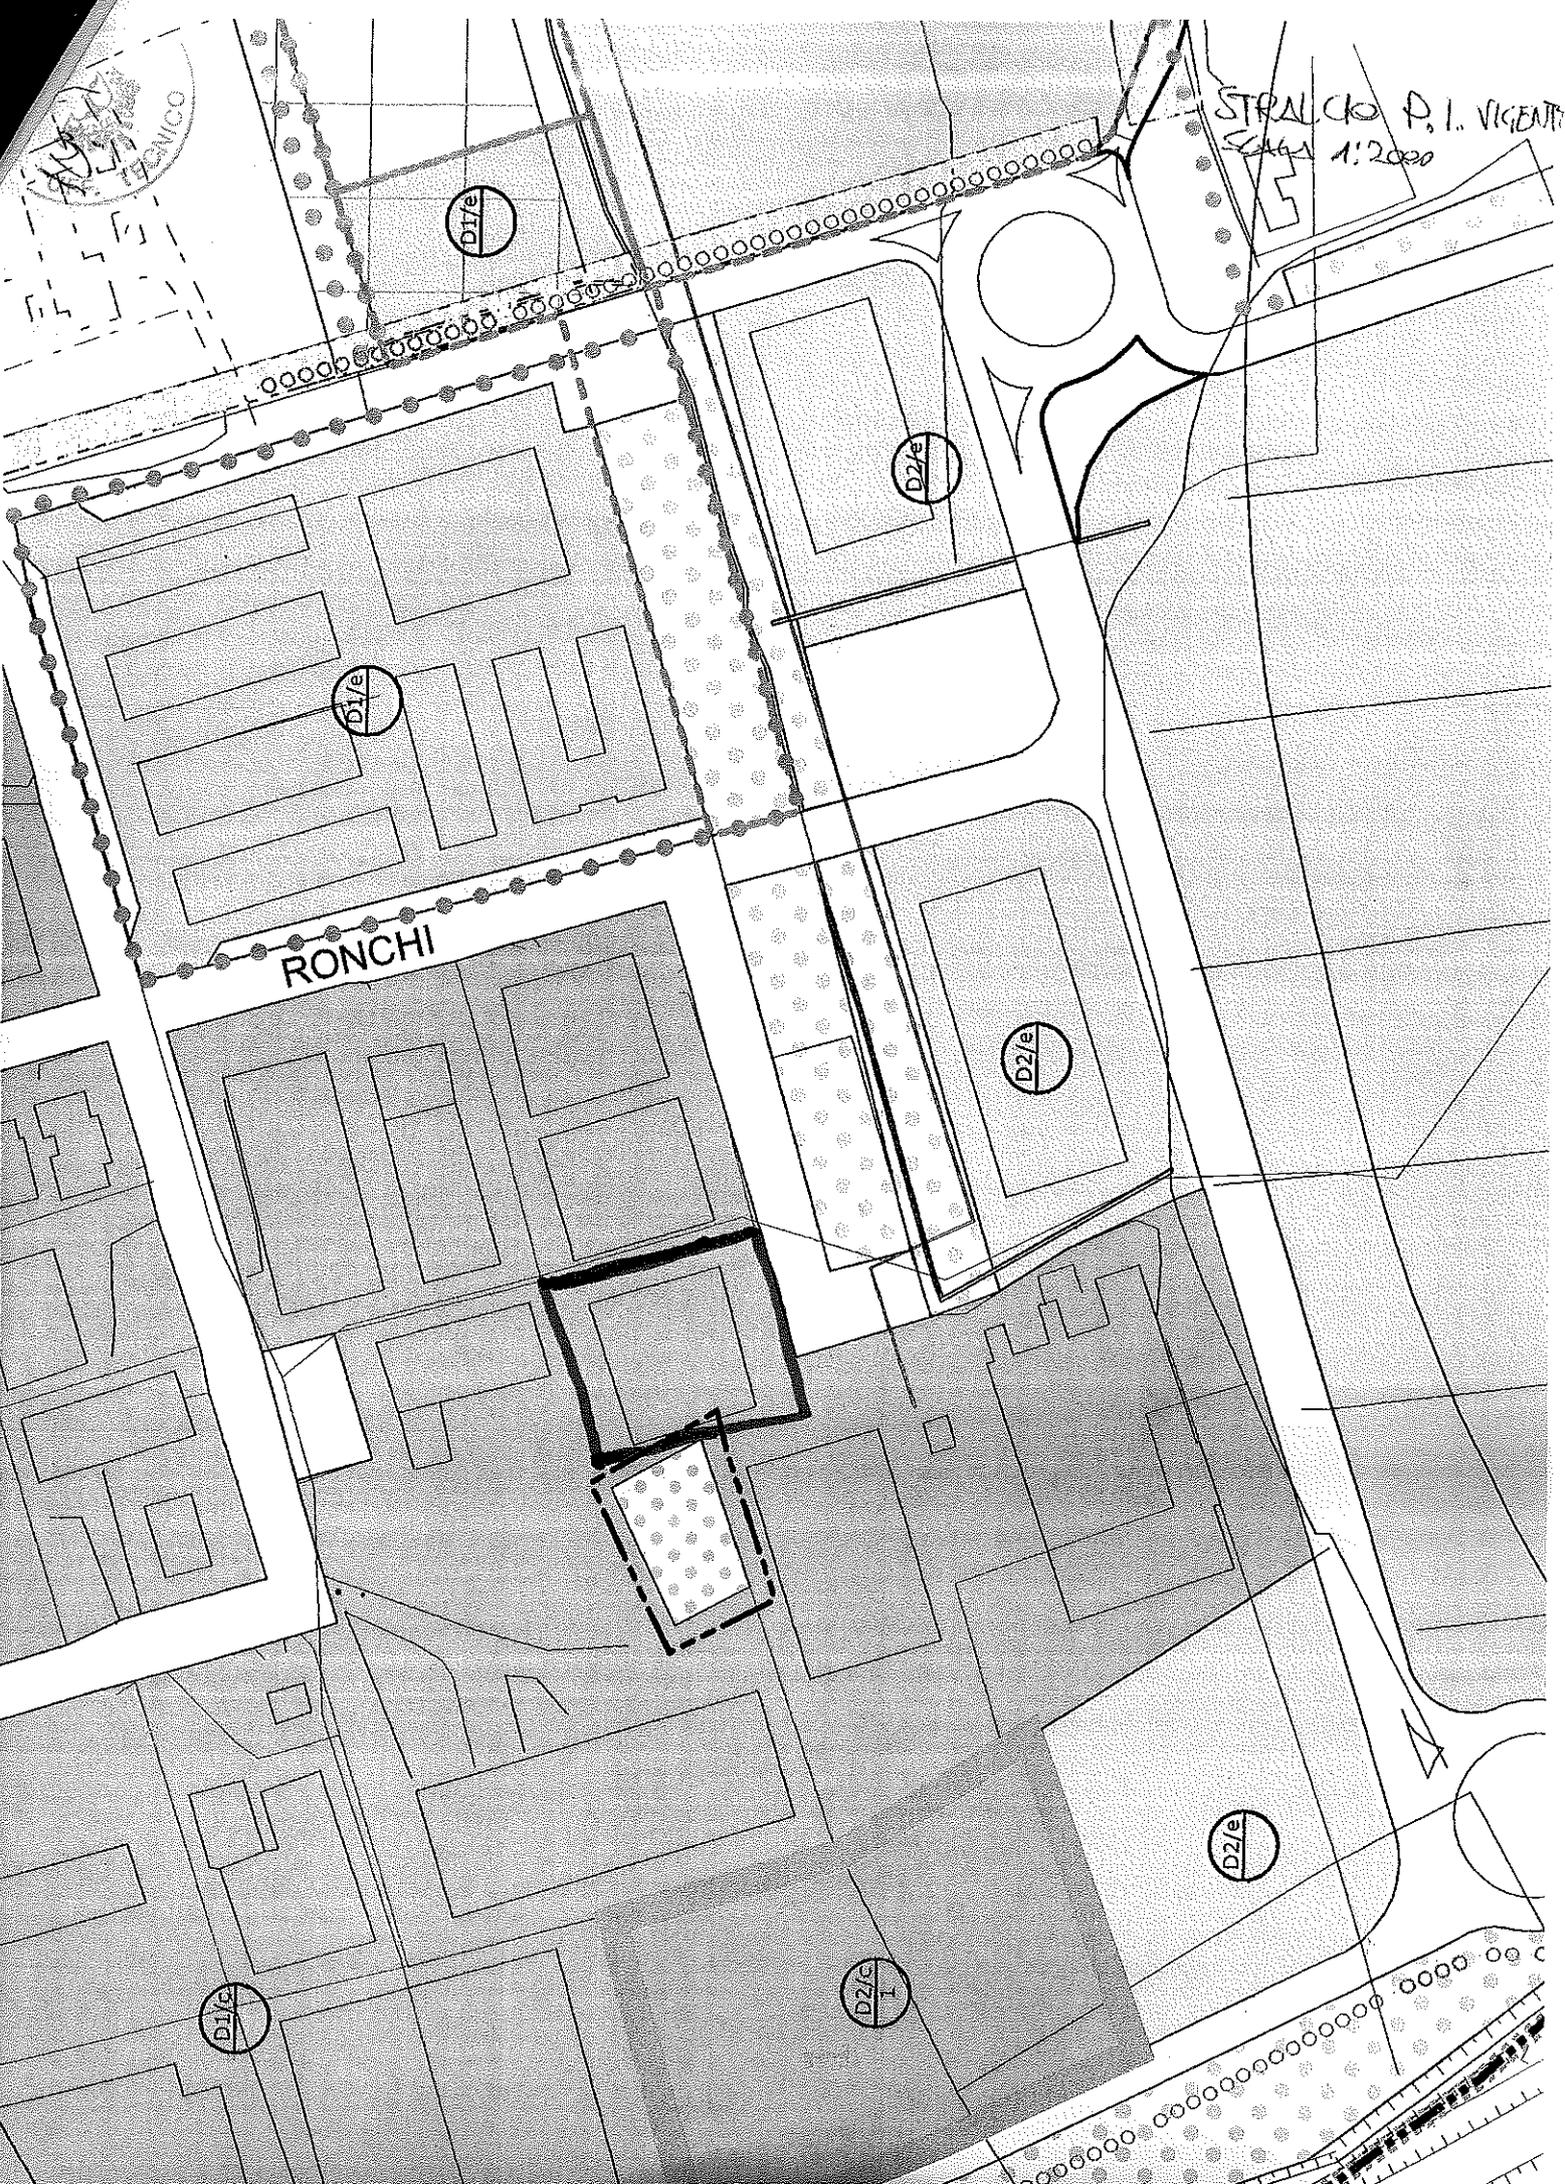

RONCHI

D1/e

D1/e

D2/e

D2/e

D2/e

D1/e

D2/c
I