

12/81

MODULARIO
n. 7070 487



MINISTERO DELLE FINANZE

DIREZIONE GENERALE DEL CATASTO E DEI SERVIZI TECNICI ERARIALI

Lire
100

NUOVO CATASTO EDILIZIO URBANO


(R. DECRETO-LINGE 13 APRILE 1959, N. 452)

Planimetria dell'immobile situato nel Comune di FIORENZUOLA D'ARDA Via ZONA PEER... 19 Comparto...

SOC. COOPERATIVA "PIACENZA 74" A.R.L.

Data

Allegata alla dichiarazione presentata all'Ufficio Tecnico Erariale di PIACENZA

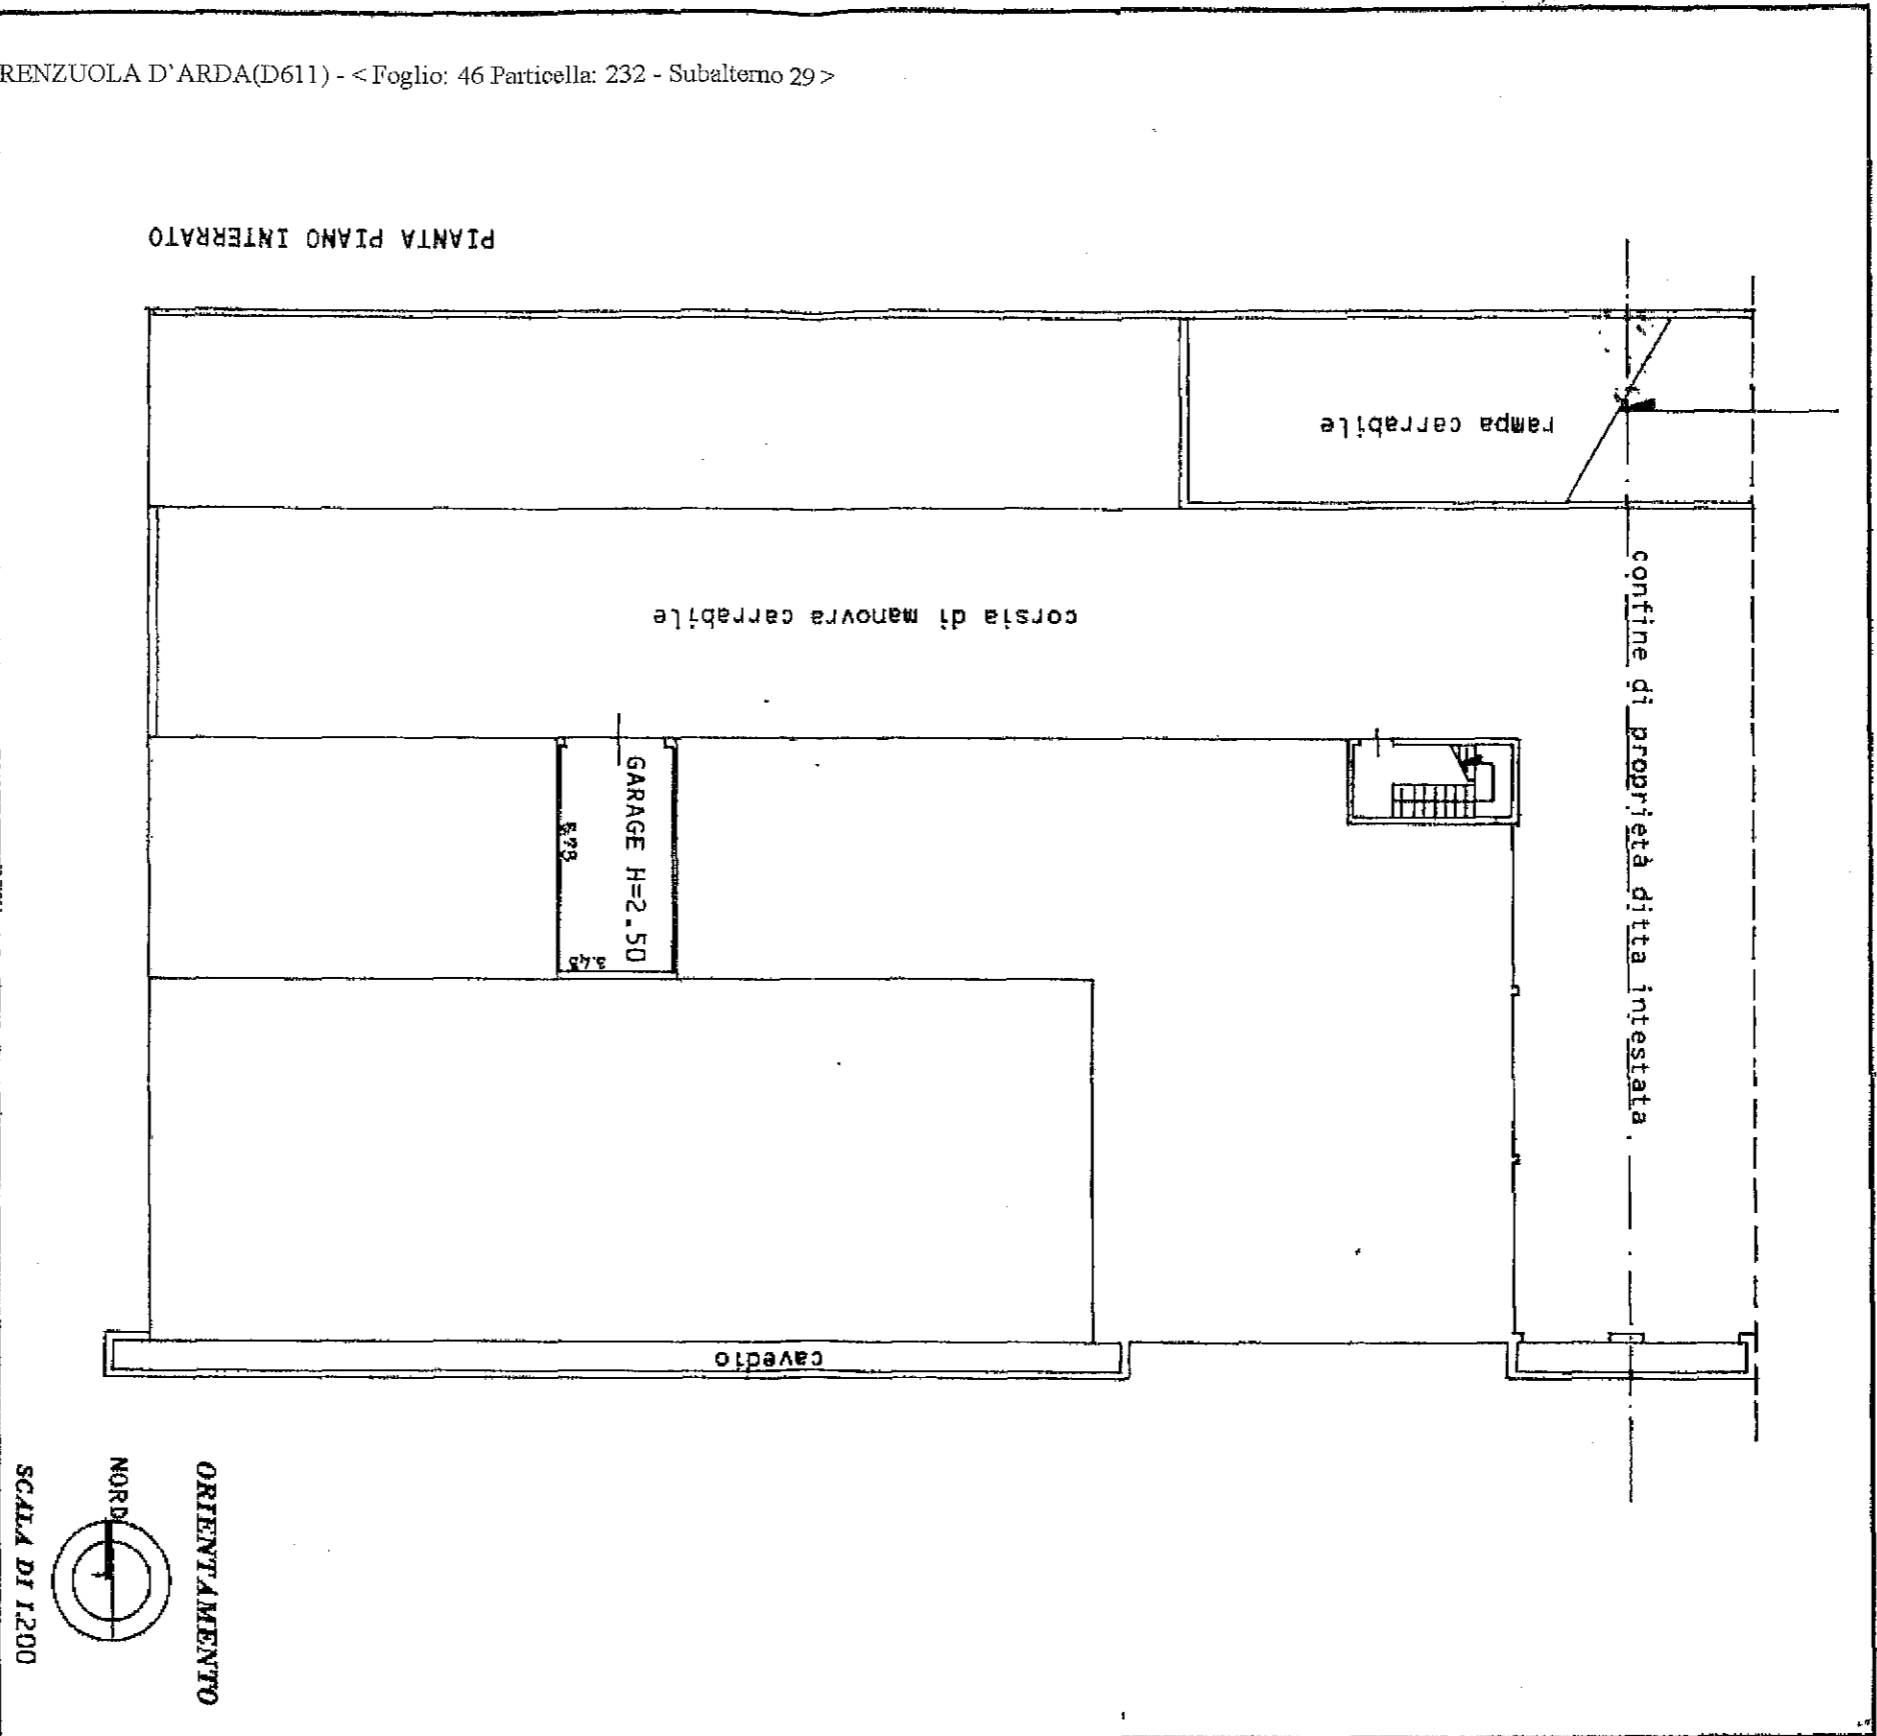

SPAZIO RISERVATO PER LE ANNOTAZIONI D'UFFICIO

DATA - 3. NOV. 1984	FIG. 46
PROT. N° 479	MAPP. 232 SUB. 29

Completata dal Architetto
 (Tracci, norme e esigono del tecnico)
 Firenze fornassari
 Iscritto all'Albo degli Architetti
 della Provincia di PIACENZA

DATA 31/10/1984
 Firmat: SPOM...
 AR...
 PRO...
 FIORENZUOLA D'ARDA

