

Identificativi Catastali:

Sezione:

Foglio: 50

Particella: 855

Subalterno: 511

Compilata da:
 Puliti Giuseppe


Iscritto all'albo:
 Architetti

Prov. Firenze


N. 3439

Scheda n. 1

Scala 1:200

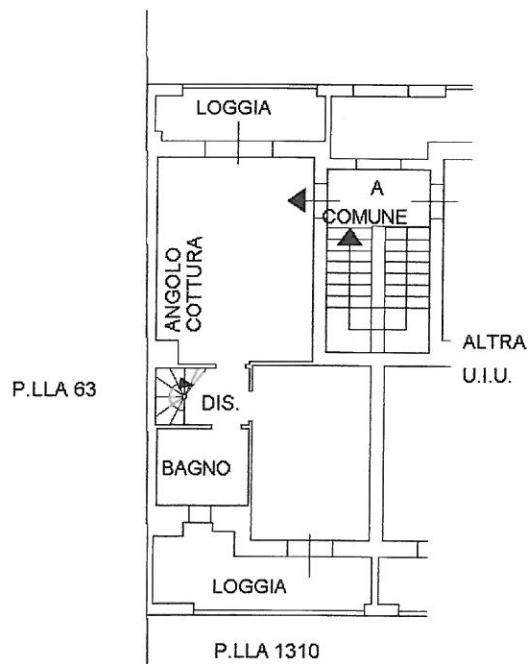

PIANO PRIMO
 H 2.70

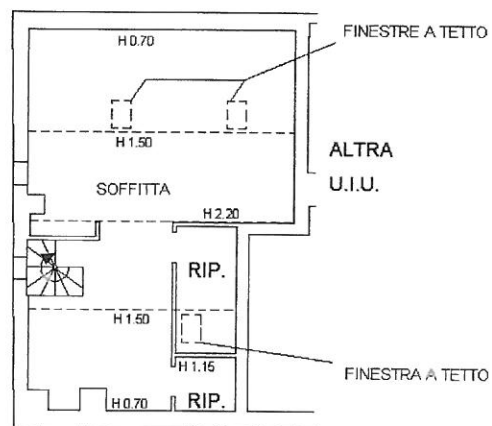

PIANO SECONDO
 (SOTTOTETTO)

