

Agenzia del Territorio
CATASTO FABBRICATI
Ufficio provinciale di
Pistoia

Catasto dei Fabbricati - Situazione al 02/11/2015 - Foglio 223 - Subalterno n. 2
Via BOLOGNA n. 44 piano: 1;
Ultima planimetria in atti


Scala n. 1
Scala 1: 200

Dichiarazione protocollo n. 000087178 del 19/06/2003
Pistoia - Via Bologna


civ. 44

Identificativi Catastali:
Sezione:
Foglio: 23
Particella: 452
Subalterno: 2


Compilata da:
Gori Franco
Iscritto all'albo:
Ingegneri
Prov. Pistoia
N. 326

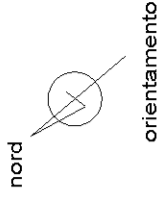

PIANO TERRA

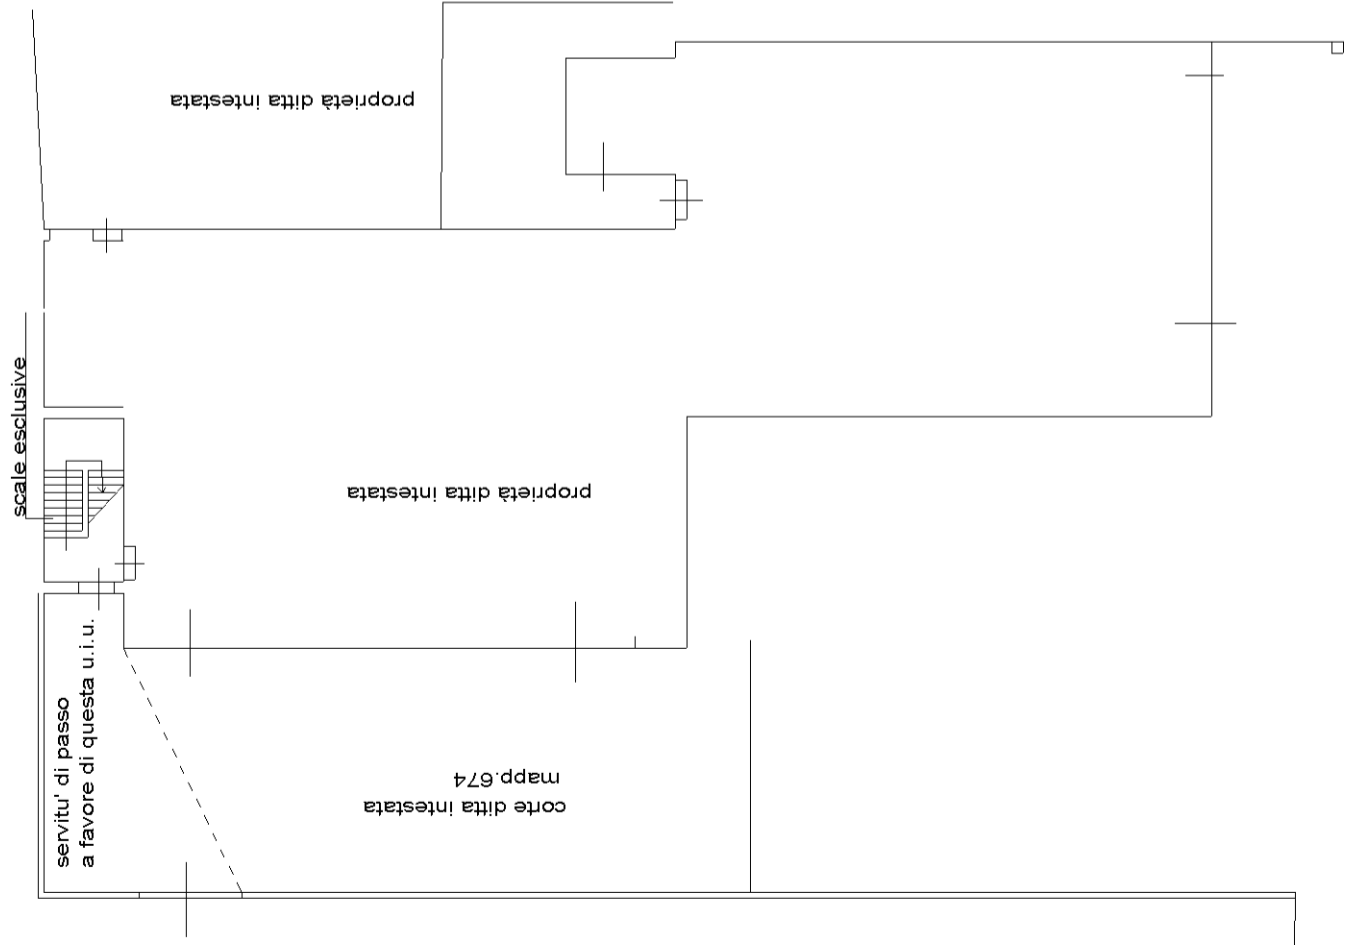

PIANO PRIMO

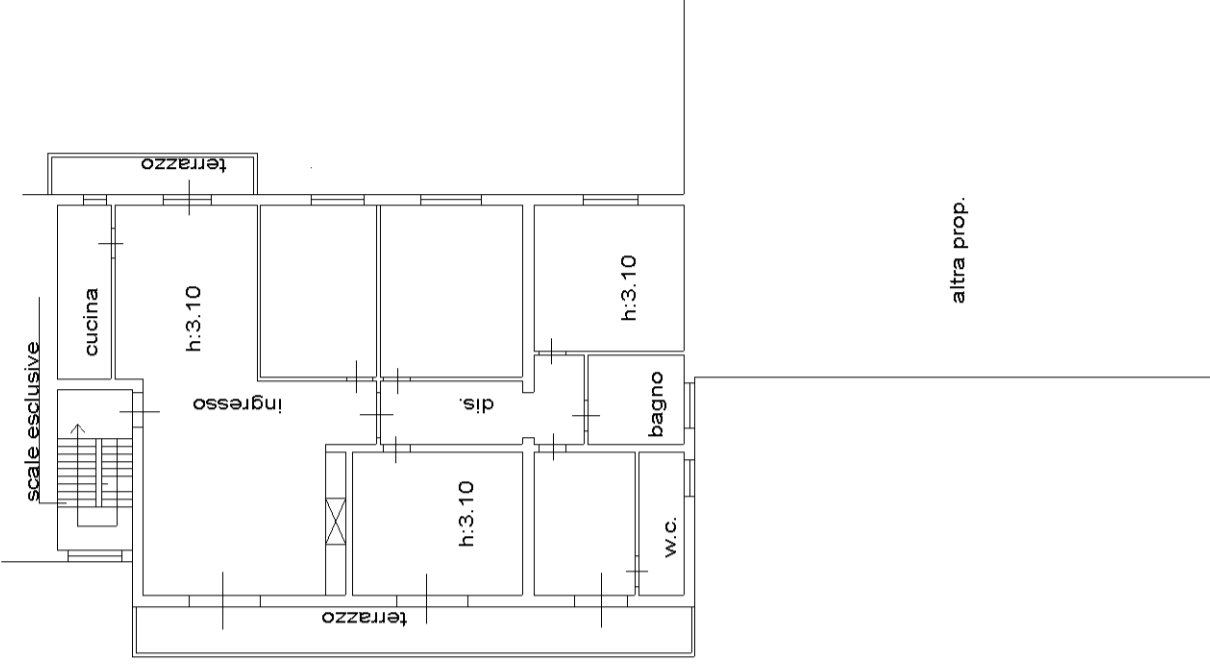

10 metri