


Agencia del Territorio  
**CATASTO FABBRICATI**  
Ufficio provinciale di  
Pistoia

Dichiarazione protocollo n. 000087169 del 19/06/2003  
Pistoia - Comune di Fabbricati - Situazione al 02/11/2015 - Foglio 23  
Particella 452 - Subalterno 11 - Subalterno 11 - Subalterno 11  
Via Bologna n. 42 civ. 42

Identificativi Catastali:  
Sezione: Foglio: 23  
Particella: 452  
Subalterno: 1

Compilata da:  
Gori Franco  
Iscritto all'albo:  
Ingegneri  
Prov. Pistoia  
N. 326

Scala 1: 200

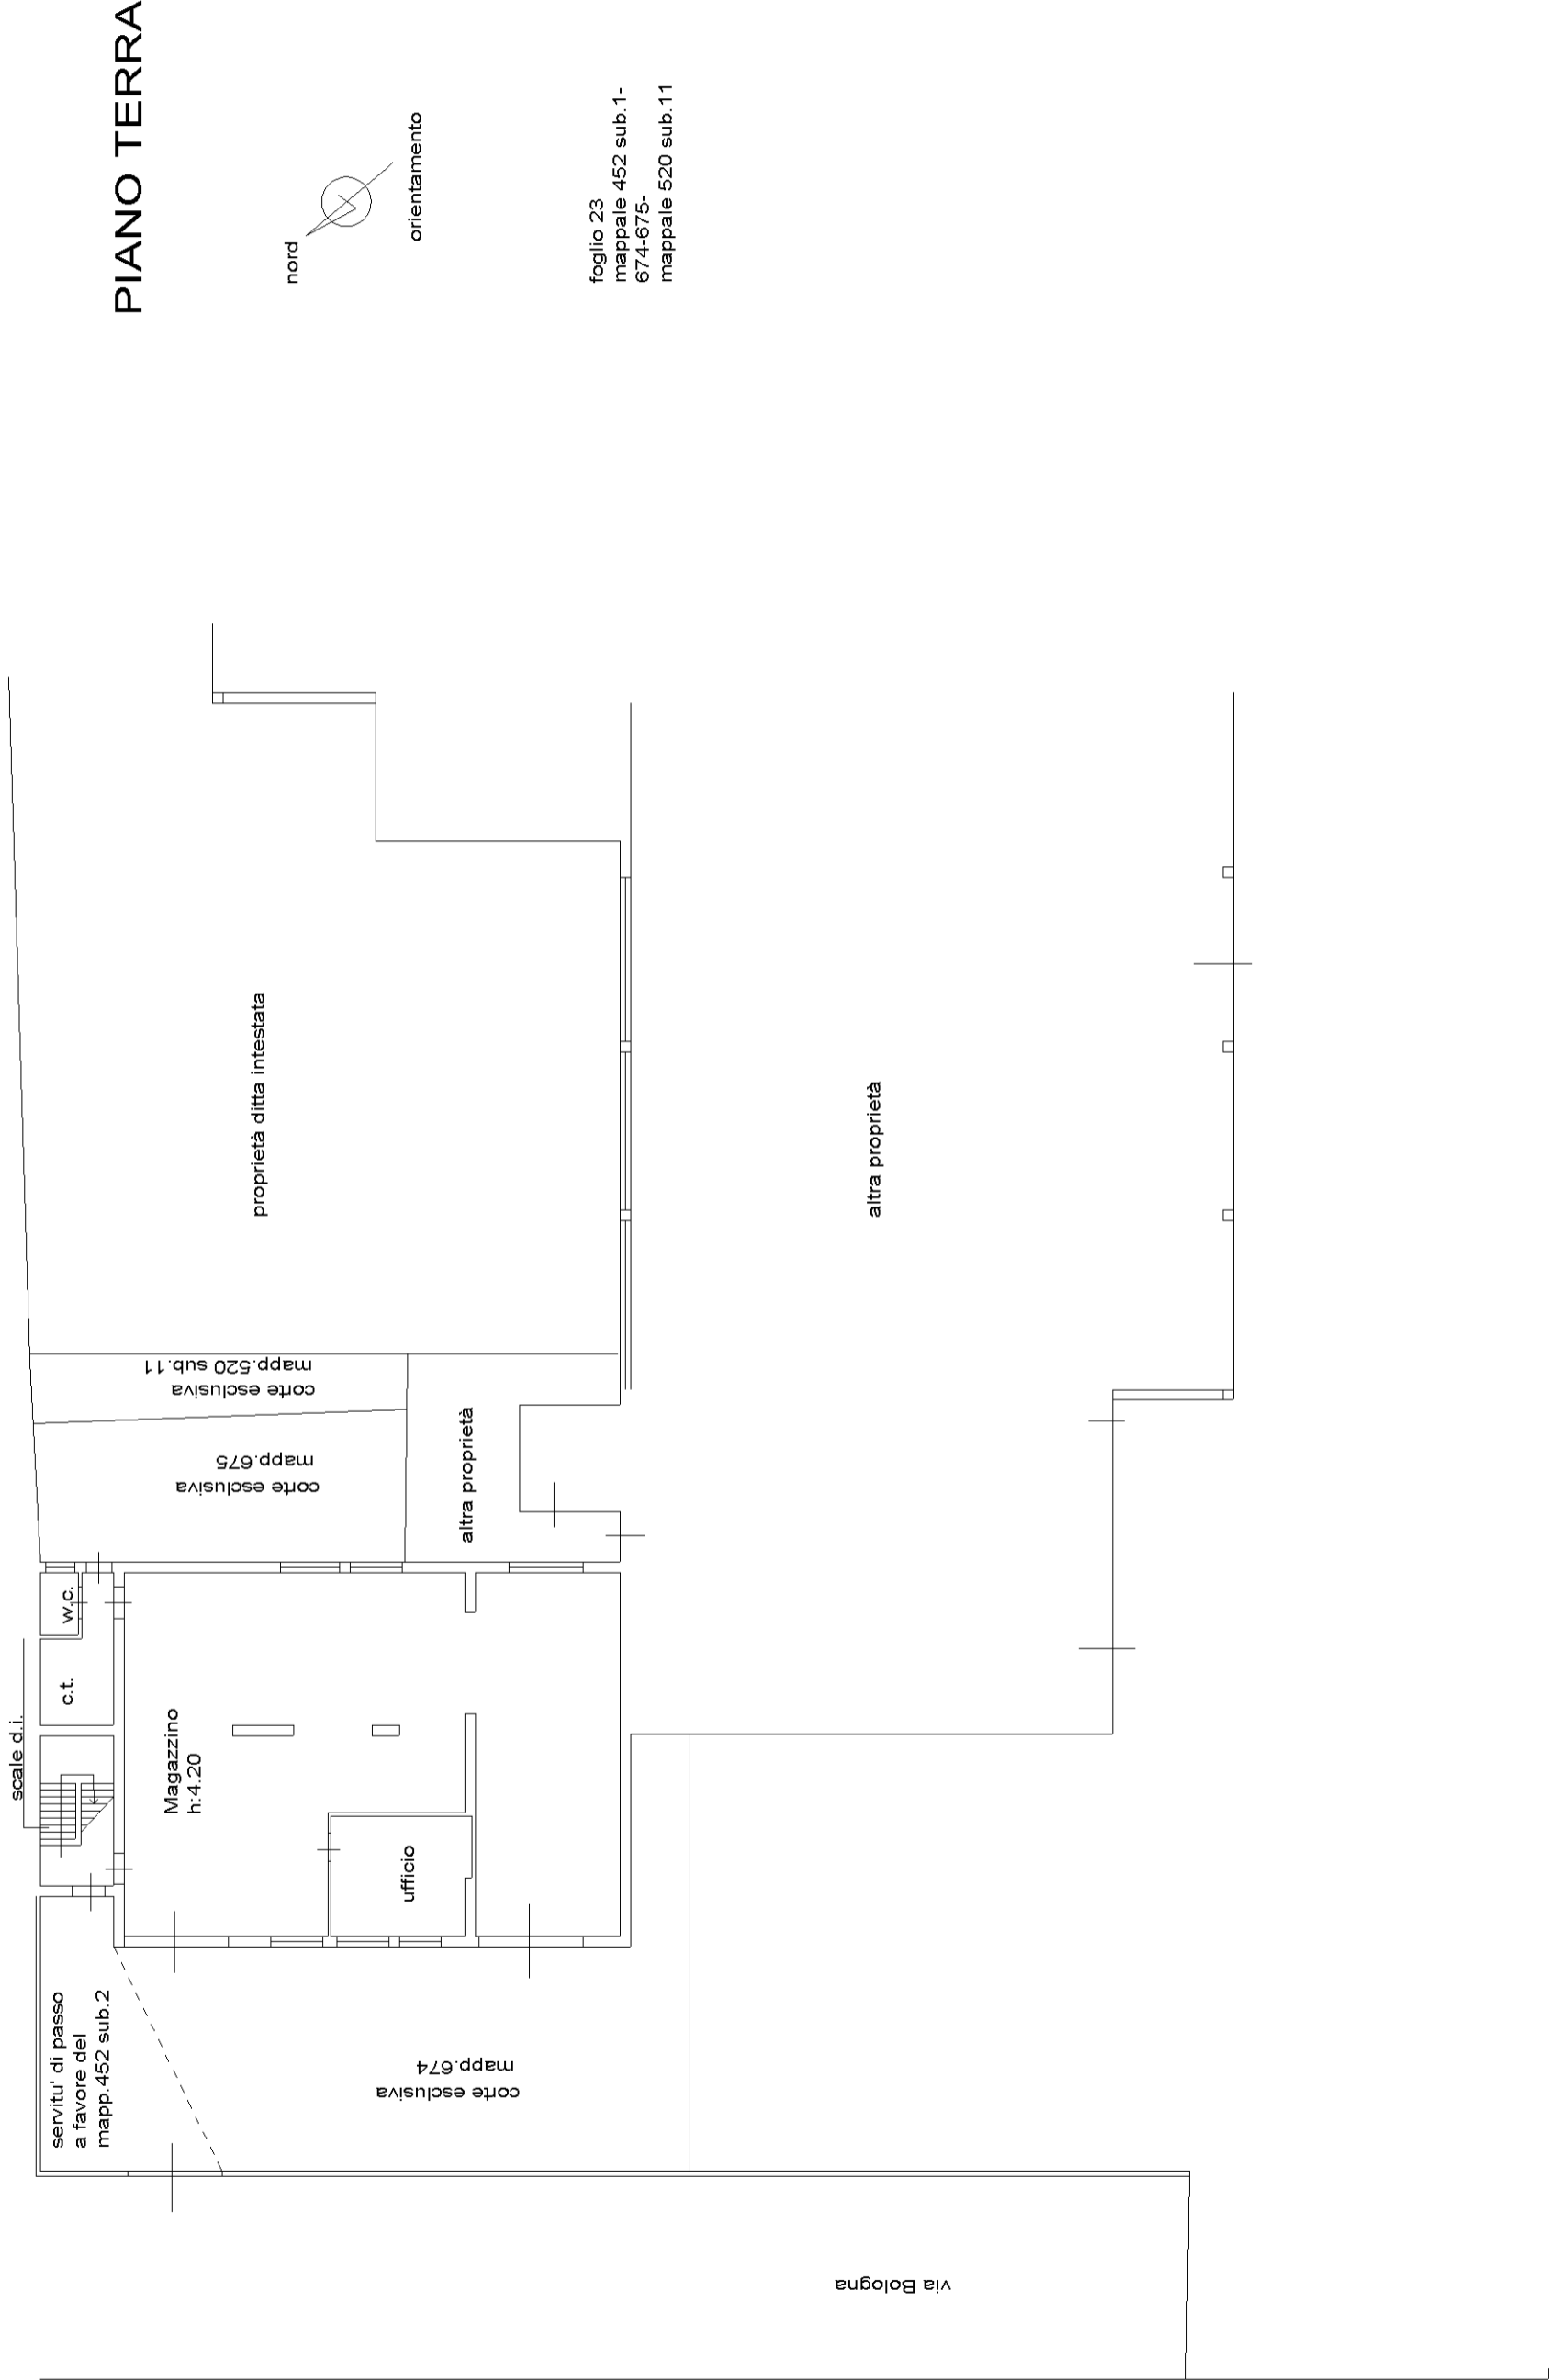

10 metri