

**Agenzia del Territorio
CATASTO FABBRICATI
Ufficio Provinciale di
Roma**

Dichiarazione protocollo n. RM1157876 del 18/09/2008

Planimetria di u.i.u. in Comune di Rocca Di Papa

Piazza S. D'acquisto

civ. SNC

Identificativi Catastali:

Sezione:

Foglio: 8

Particella: 1119

Subalterno: 10

Compilata da:

Napolitano Sergio

Iscritto all'albo:

Architetti


Prov. Roma

N. 9013


Scheda n. 1

Scala 1:200

Appartamento B2 - int. 3
P. S1 - T - 1° - 2°
H = 2,70 ml.

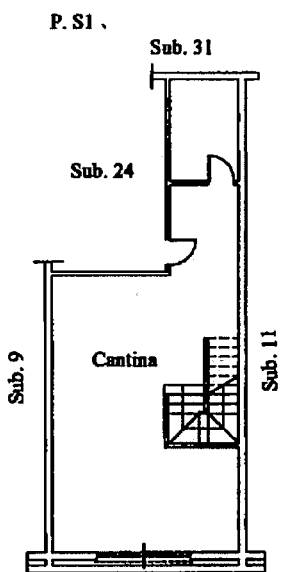


Distacco verso P.za S. D'Acquisto

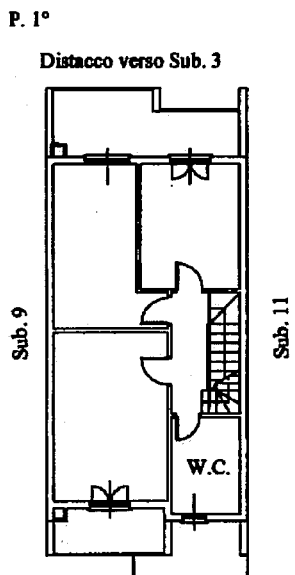


Distacco verso P.za S. D'Acquisto

P. T.

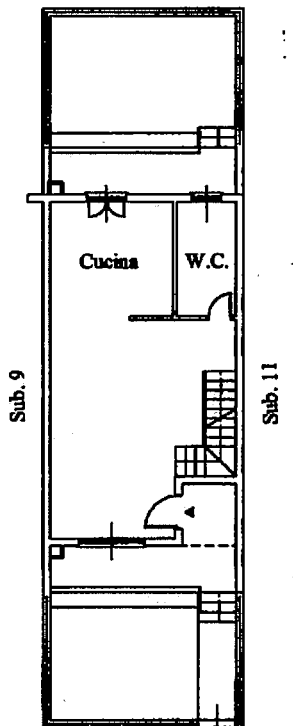

Distacco verso P.za S. D'Acquisto

P. 2°

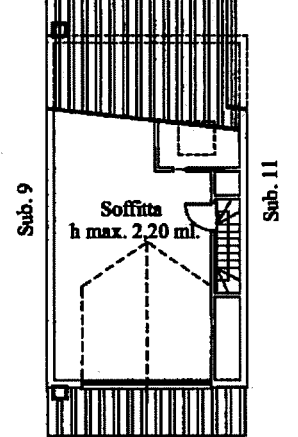

Distacco verso P.za S. D'Acquisto

Ultima planimetria in atti

Data: 15/01/2017 - n. T15237 - Richiedente: CPPCRL61M51H501Z

Totale schede: 1 - Formato di acquisizione: A4(210x297) - Formato stampa richiesto: A4(210x297)

Catasto dei Fabbricati - Situazione al 15/01/2017 - Comune di ROCCA DI PAPA (H404) - < Foglio: 8 - Particella: 1119 - Subalterno: 10 -
 PIAZZA SALVO D'ACQUISTO SNC piano: S1-T-1-2 interno: 3 edificio: B2;