


ELABORATI TECNICI PRODOTTI DAL CTU

- Inquadramento territoriale
- Documentazione fotografica
- Restituzione planimetrica dei rilievi metrici effettuati sugli immobili



INQUADRAMENTO TERRITORIALE



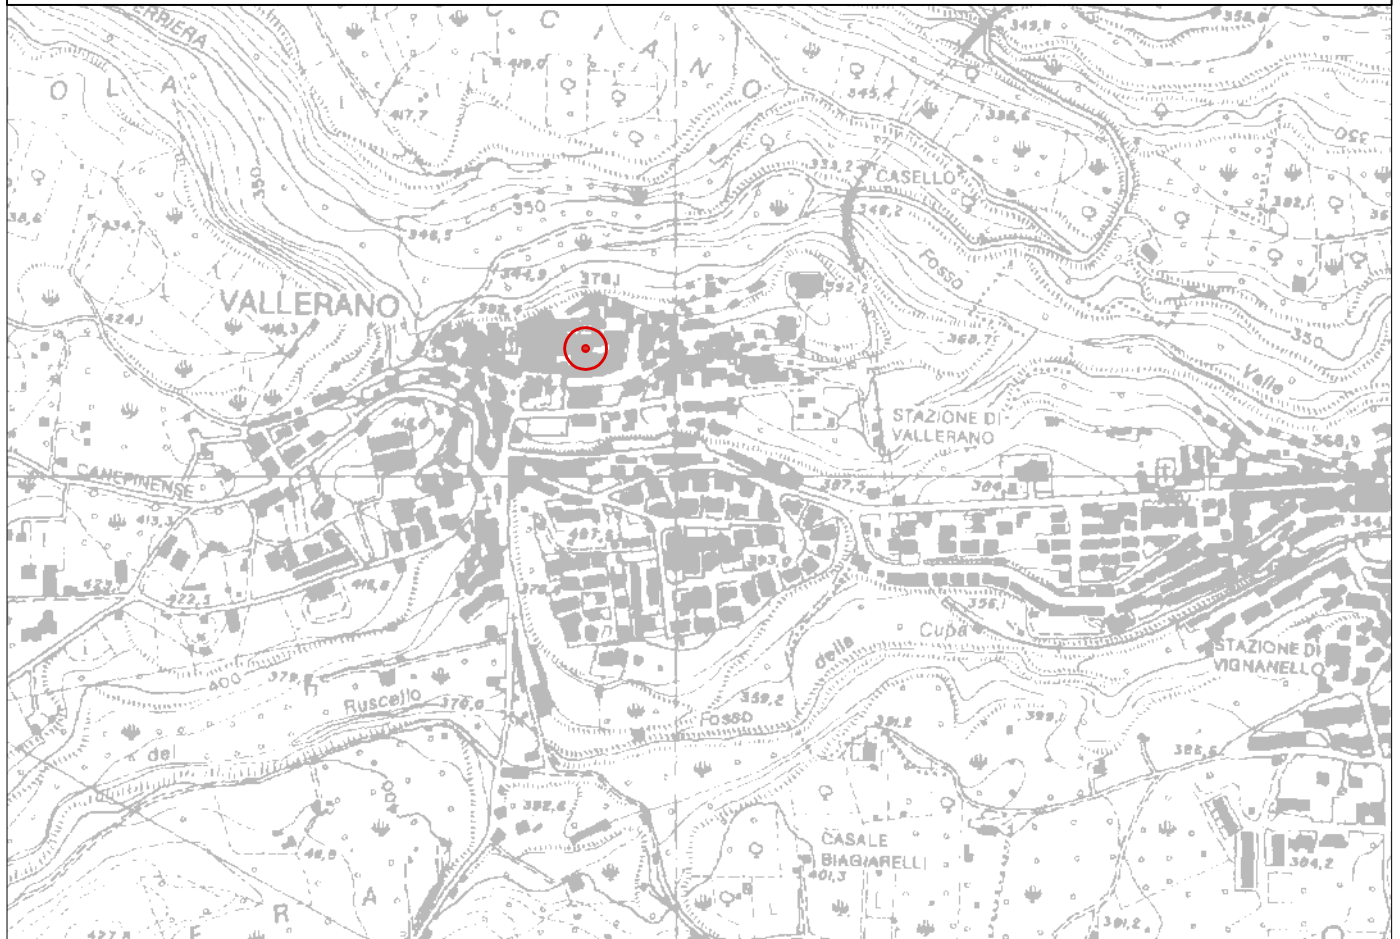


Collocazione immobile pignorato

scala 1:10.000

Estratto P.T.P.R.

Tavola_14_355_B

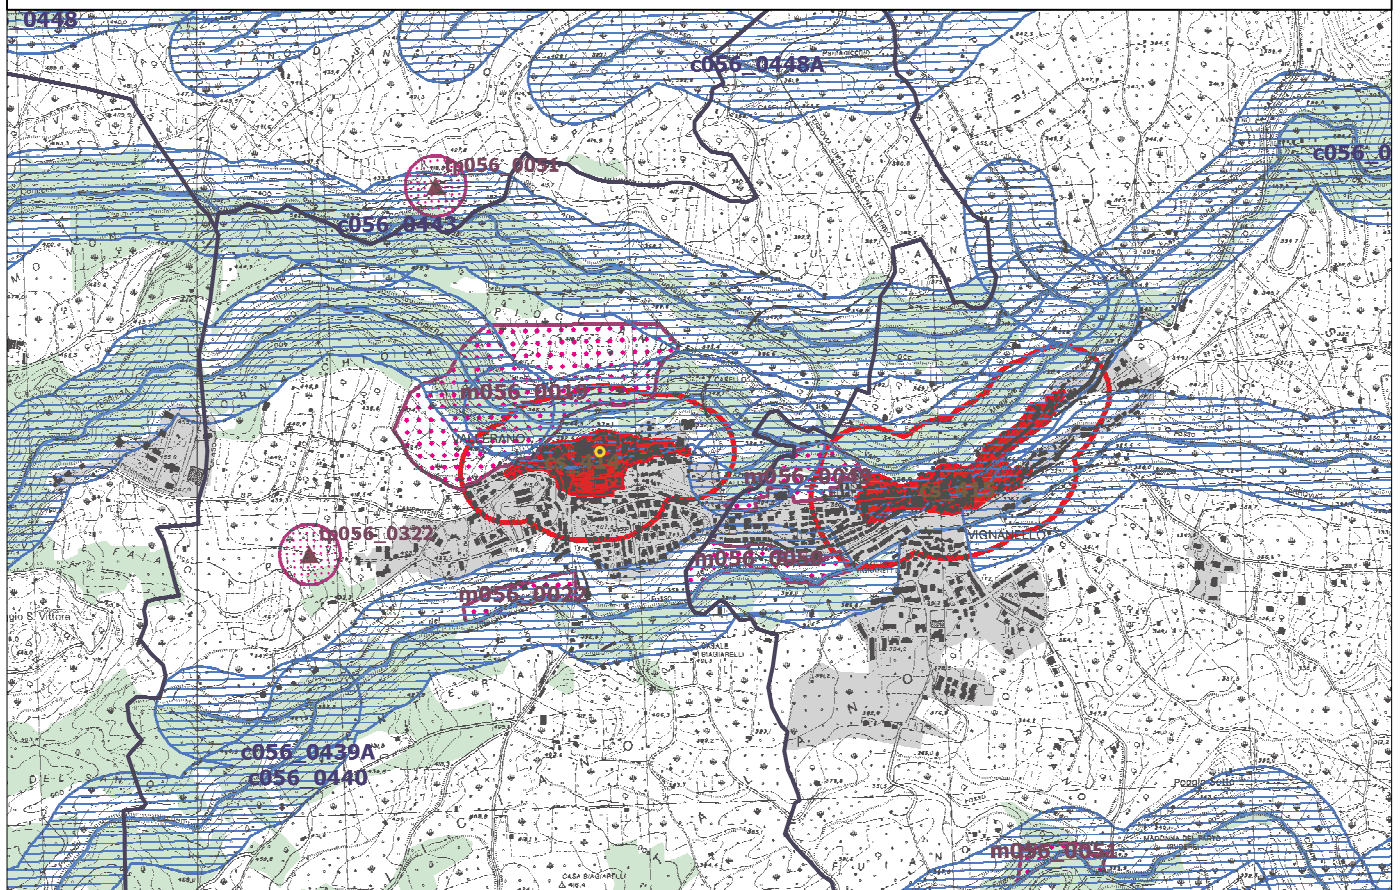

cs_001

2) insediamenti urbani storici e territori contermini compresi in una fascia della profondità di 150 metri


artt. 59 e 60 L.R. 38/99
L.R. 27/2001



Collocazione immobile pignorato

scala 1:25.000



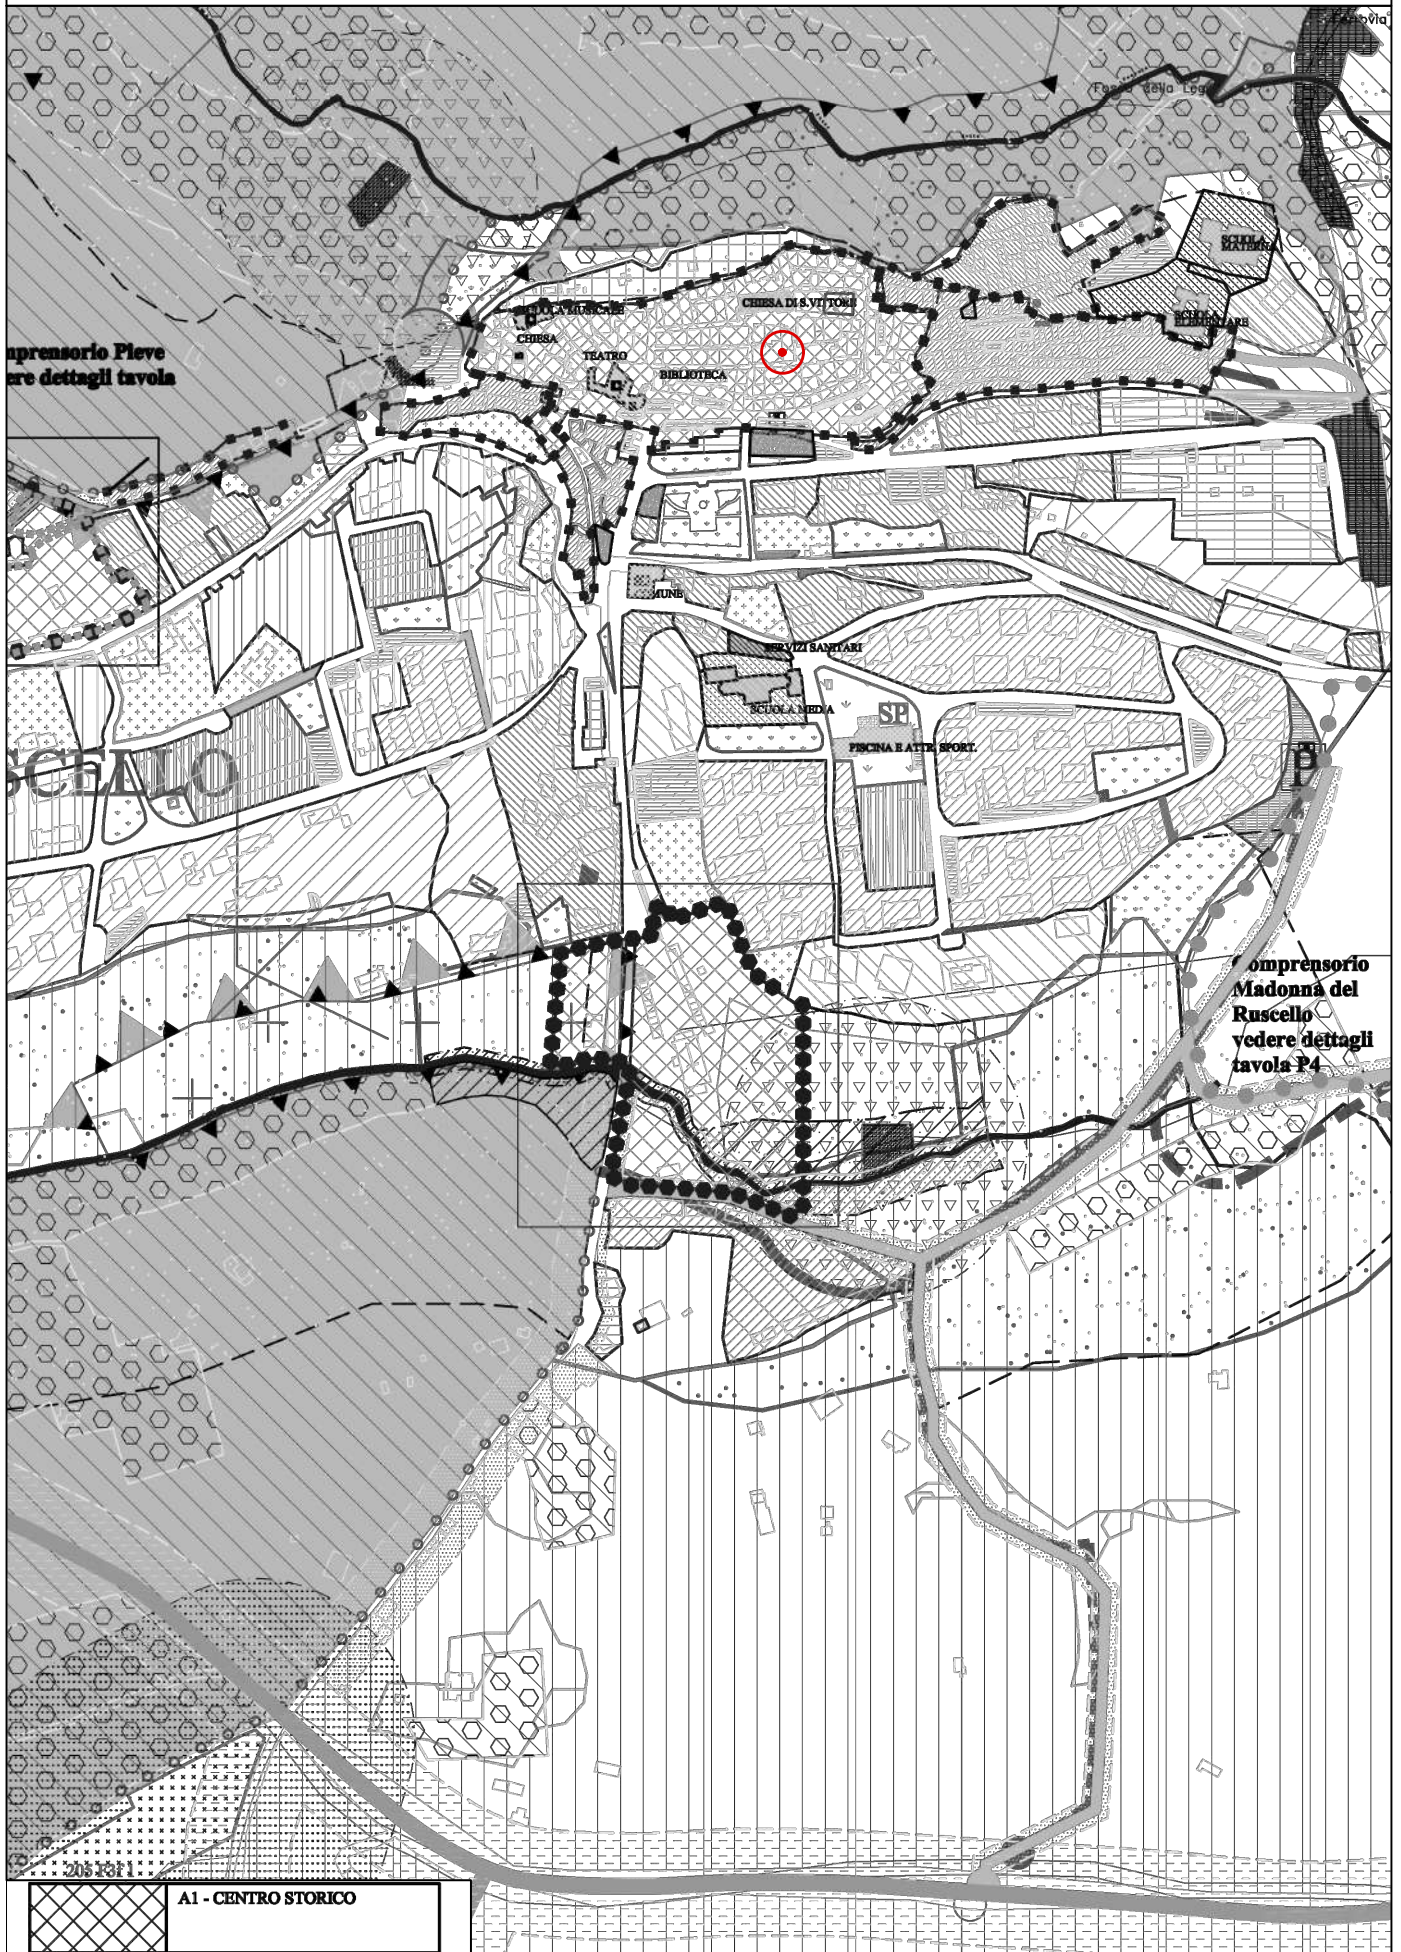


Compendio Pieve
vedere dettagli tavola

Compendio
Madonna del
Ruscello
vedere dettagli
tavola P4

 A1 - CENTRO STORICO

Zona A1 - Centro storico

 Collocazione immobili pignorati





ESTRATTO DI MAPPA - Foglio 3 Particelle 135 - 136



— Immobili a cui appartengono le unità immobiliari pignorate

scala 1:2000

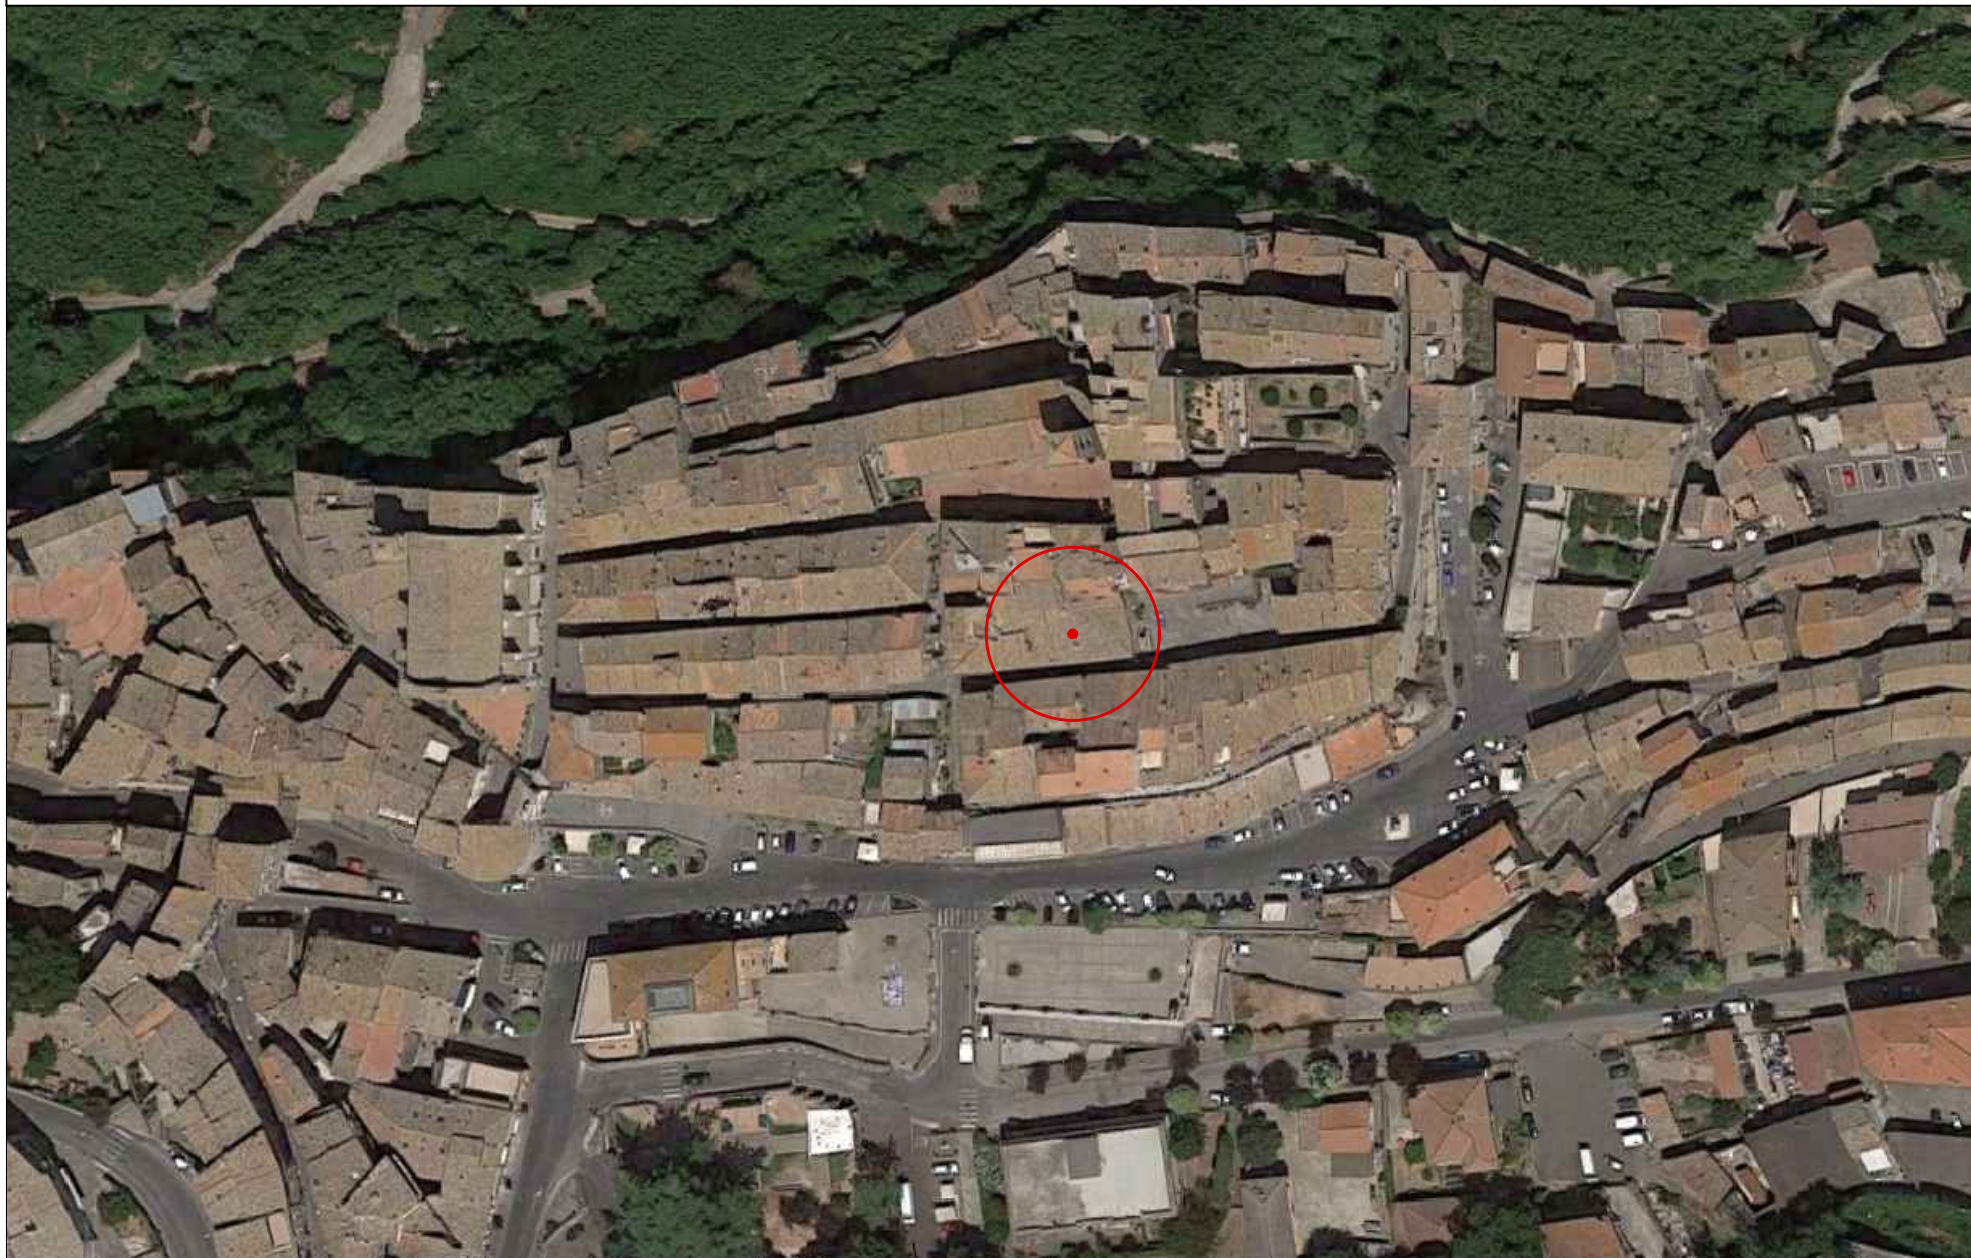

 Collocazione immobile pignorato

Fuori scala

DOCUMENTAZIONE FOTOGRAFICA



LOTTO n. 1 - Abitazione

Unità immobiliare: Foglio 3 Particella 135 Sub. 13 graffata con la Particella 136 Sub. 10



FOTO 1: Facciata edificio



FOTO 2: Portone d'ingresso



FOTO 3: Zona pranzo – Piano 1





FOTO 4: Zona pranzo – Piano 1



FOTO 5: Angolo cottura – Piano 1





FOTO 6: Disimpegno – Piano 1



FOTO 7: Bagno – Piano 1



FOTO 8: Scala di collegamento con il piano 2





FOTO 9: Soggiorno – Piano 2



FOTO 10: Soggiorno – Piano 2





FOTO 11: Camera 1 – Piano 2



FOTO 12: Camera 2 – Piano 2



LOTTO n. 2 - Magazzino

Unità immobiliare: *Foglio 3 Particella 136 Sub. 1*



FOTO 1: Ingresso



FOTO 2: Locale al piano terra





FOTO 3: Locale al piano terra



FOTO 4: Scala che porta al piano interrato



FOTO 5: Porzione danneggiata della scala




RESTITUZIONE PLANIMETRICA UNITÀ IMMOBILIARI




Planimetria unità immobiliare

Foglio	3	Particella	135	Subalterno	13
		Particella	136	Subalterno	10


PIANO SECONDO superficie netta: 47 mq

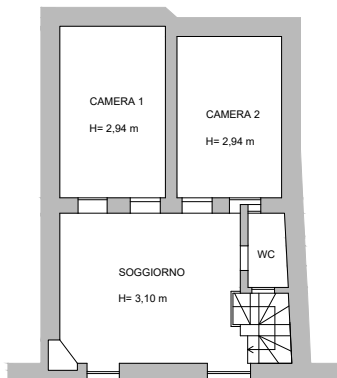

PIANO PRIMO superficie netta: 38 mq

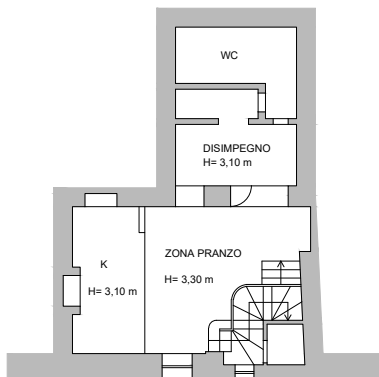

PIANO TERRA

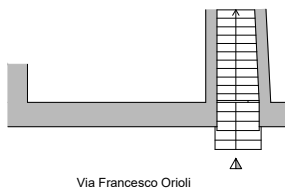

scala 1:200



Planimetria unità immobiliare

Foglio

3


Particella

136


Subalterno

1

PIANO INTERRATO
superficie netta: 25 mq

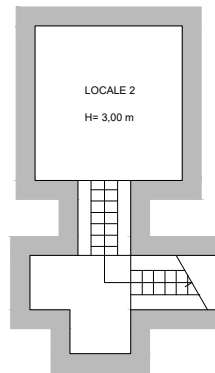

PIANO TERRA
superficie netta: 26 mq

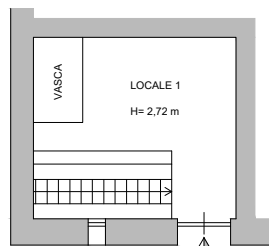

scala 1:200

