

COMUNE DI VITORCHIANO (VT)

TRIBUNALE DI VITERBO

Esecuzione Immobiliare n. 287/2019 R.G.E.

Giudice Dott. Antonino GERACI - Custode Notario Lauretta CASADEI

ALEGATO

- FOTO AEREA GENERALE DELLA ZONA
- STRALCIO DEL FOGLIO CATASTALE n. 14 DIMPIANTO
- STRALCIO DEL FOGLIO CATASTALE n. 14 INTERMEDIO
- STRALCIO DEL FOGLIO CATASTALE n. 14 ATTUALE (MFGS)
- PLANIMETRIA CATASTRALE DELLA U.L.U.
- DISTRINTRA DELLE SUPERFICI DELL'IMMOBILE

SCALA 1: 1.000
SCALA 1: 1.000
SCALA 1: 1.000
SCALA 1: 200
SCALA 1: 100

B

PARTI

2/2/1/01/19/2/0
SCALA
varie
DATA
settembre
2020

CONSULENTE TECNICO
Ing. **Vittorio Santini**
Via S. Ruffino, 30 - 01039 VITORCHIANO (VT)



ASSOCIAZIONE I.T.A. S.R.L. - Sede Roma e per casa
spec. in opere di architettura
Via S. Ruffino, 30 - 01039 VITORCHIANO (VT)
Tel. 0765/990901 - 0765/990902
Fax 0765/990903 e Fax. Verde 800013014



foto aerea generale della zona
ubicazione immobile oggetto di Esecuzione Immobiliare



stralci del foglio catastale n. 14 di rimpianto
ubicazione immobile oggetto di Esecuzione Immobiliare

scala 1:1.000




stralci del foglio catastale n. 14 intermedio
ubicazione immobile oggetto di Esecuzione Immobiliare

scala 1:1.000




stralci del foglio catastale n. 14 attuale (MFGS)
ubicazione immobile oggetto di Esecuzione Immobiliare

scala 1:1.000

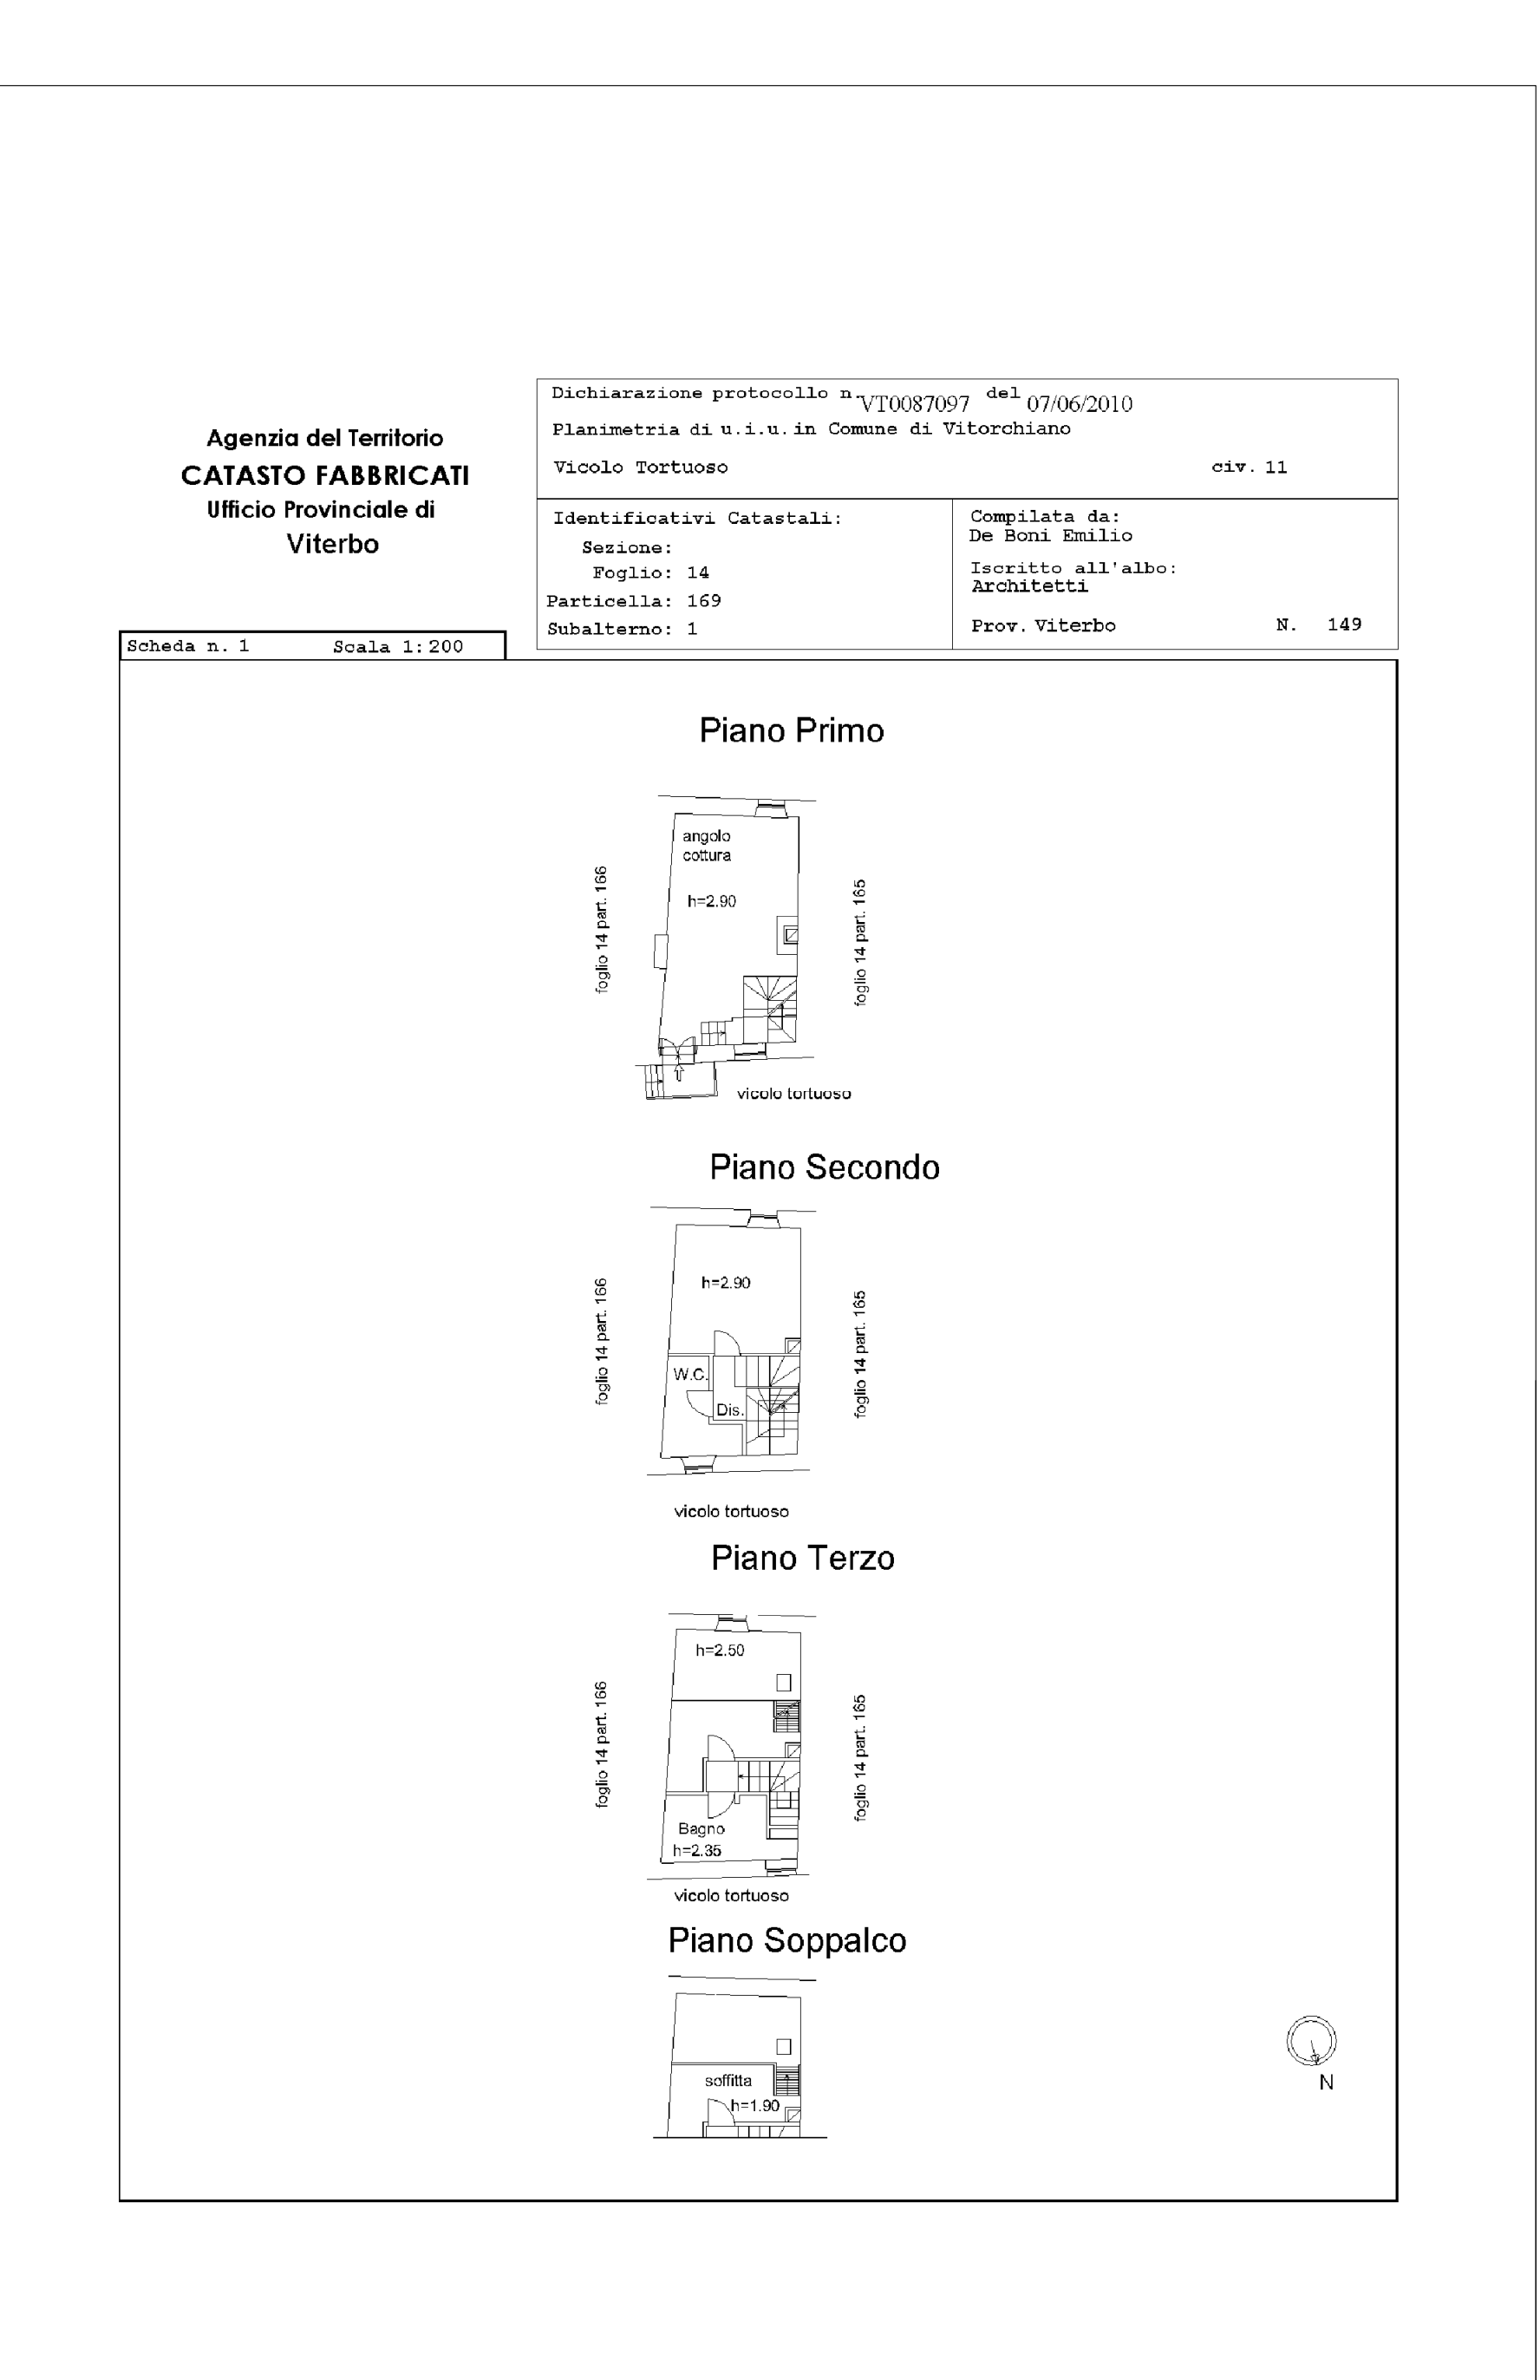

planimetria catastale dell'unità immobiliare urbana distinta al foglio 14 con la particella 169 sub 1

scala 1:200

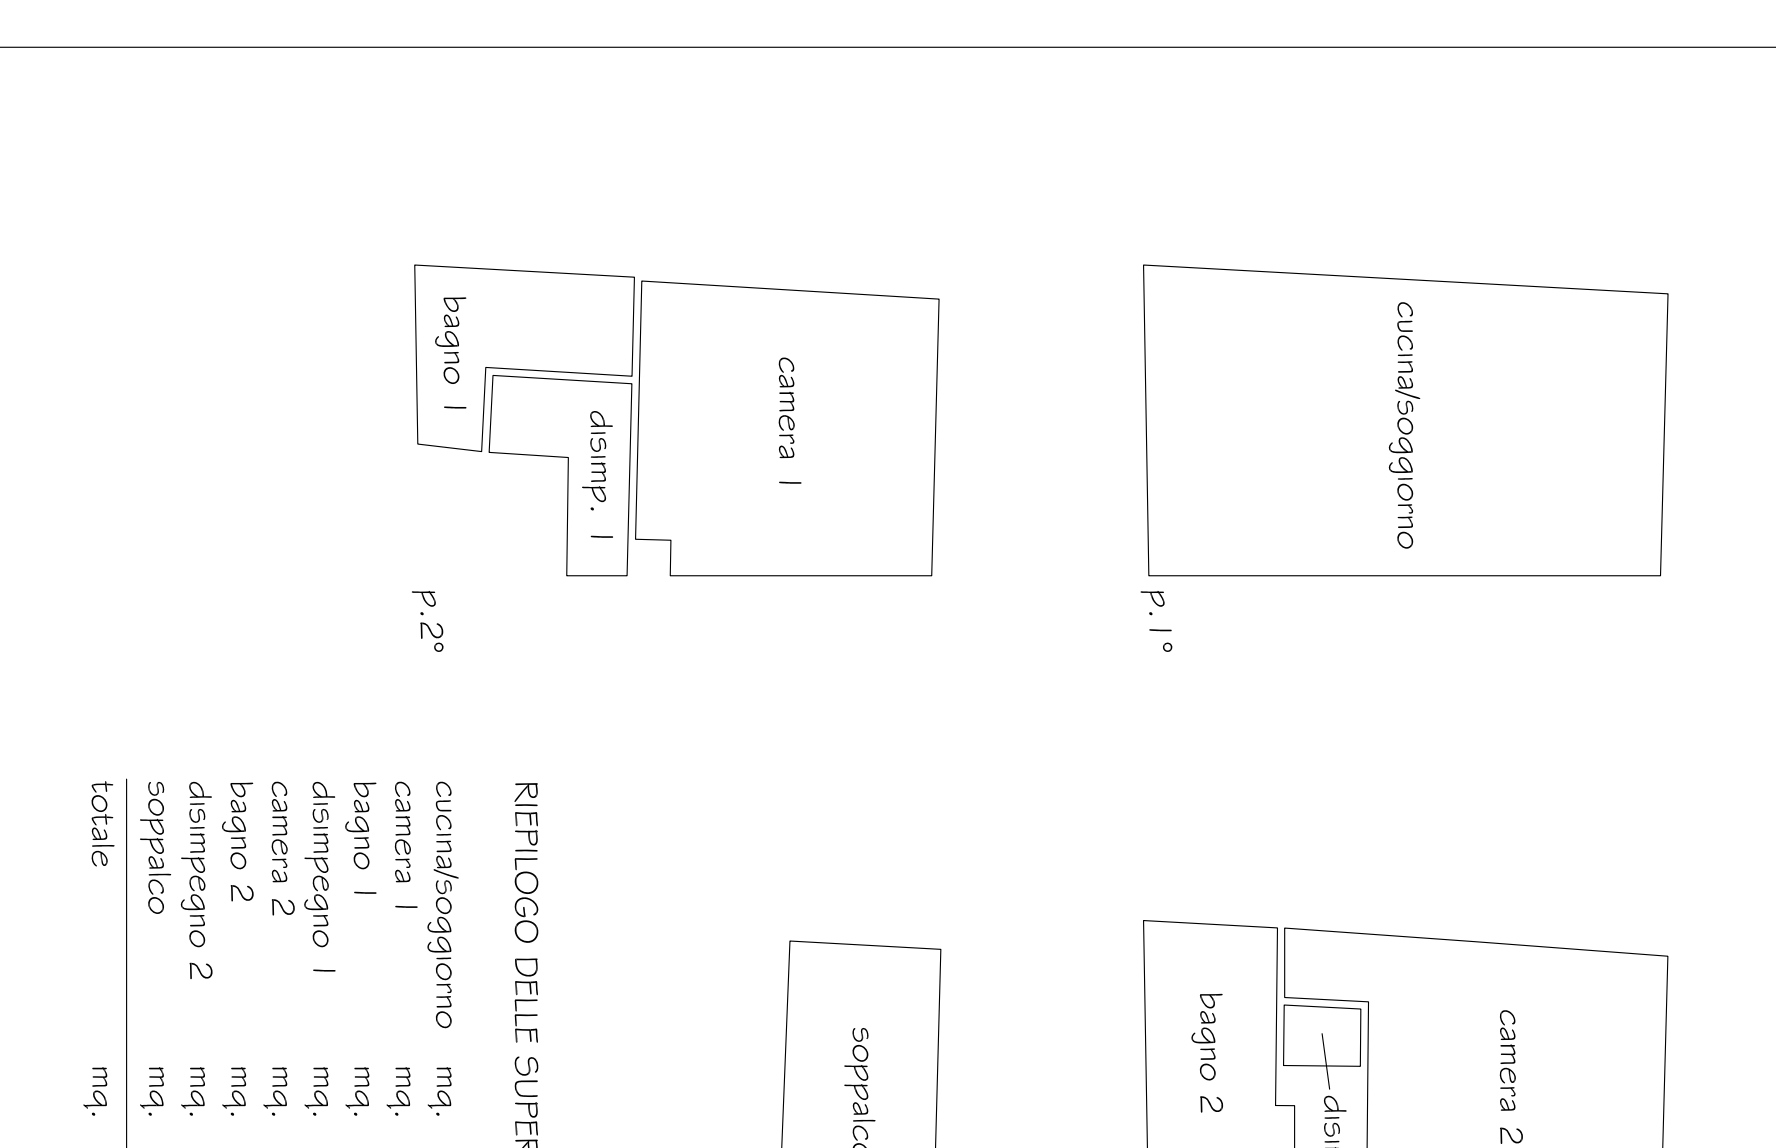

scala 1:100