

**Agenzia delle Entrate
CATASTO FABBRICATI
Ufficio Provinciale di
Milano**

Dichiarazione protocollo n. MI0108209 del 10/03/2016

Planimetria di u.i.u. in Comune di Rho

Via Dei Martiri

civ. 4

Identificativi Catastali:

Sezione:

Foglio: 21

Particella: 72

Subalterno: 729

Compilata da:

Pavan Fabio


Iscritto all'albo:
Geometri

Prov. Varese


N. 03487

Scheda n. 1


Scala 1:200

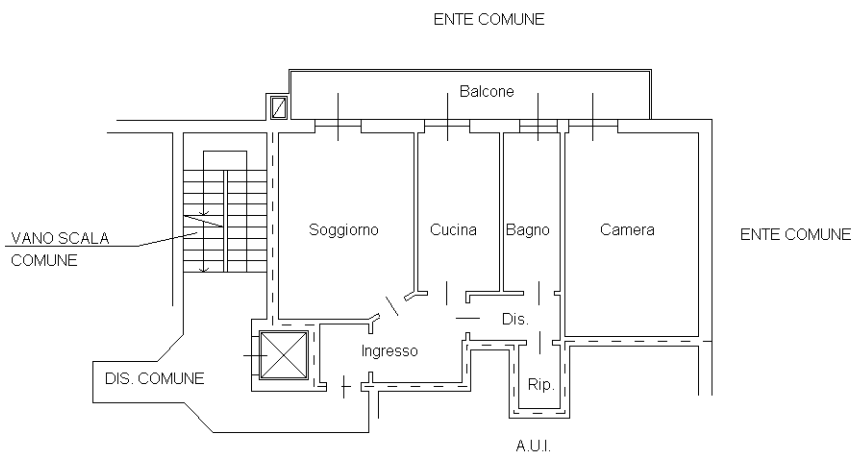

PIANO 2 - h=3,00m

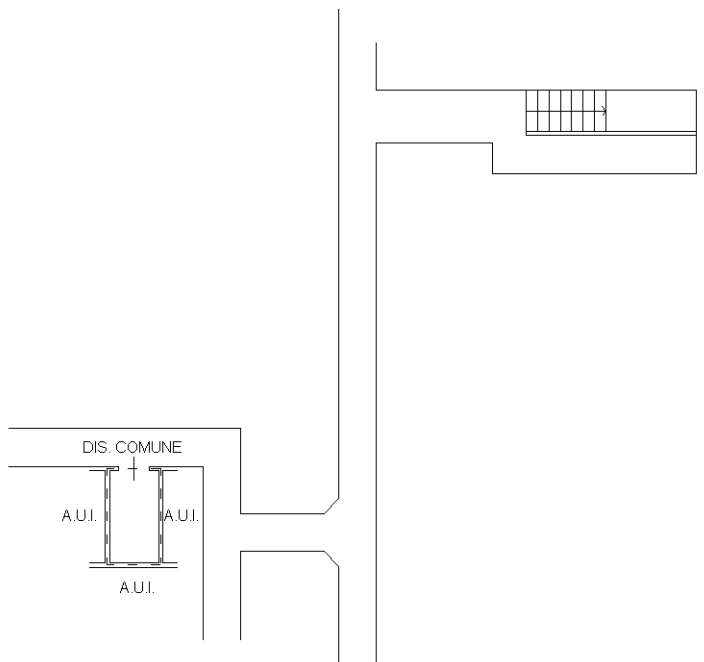

PIANO S1 - h=2,25m

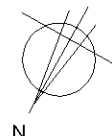

Catasto dei Fabbricati - Situazione al 02/05/2021 - Comune di RHO (H264) - < Foglio: 21 - Particella: 72 - Subalterno: 729 >
VIA MARTIRI DELLA LIBERTÀ n. 4 piano: 2-S1;

Ultima planimetria in atti