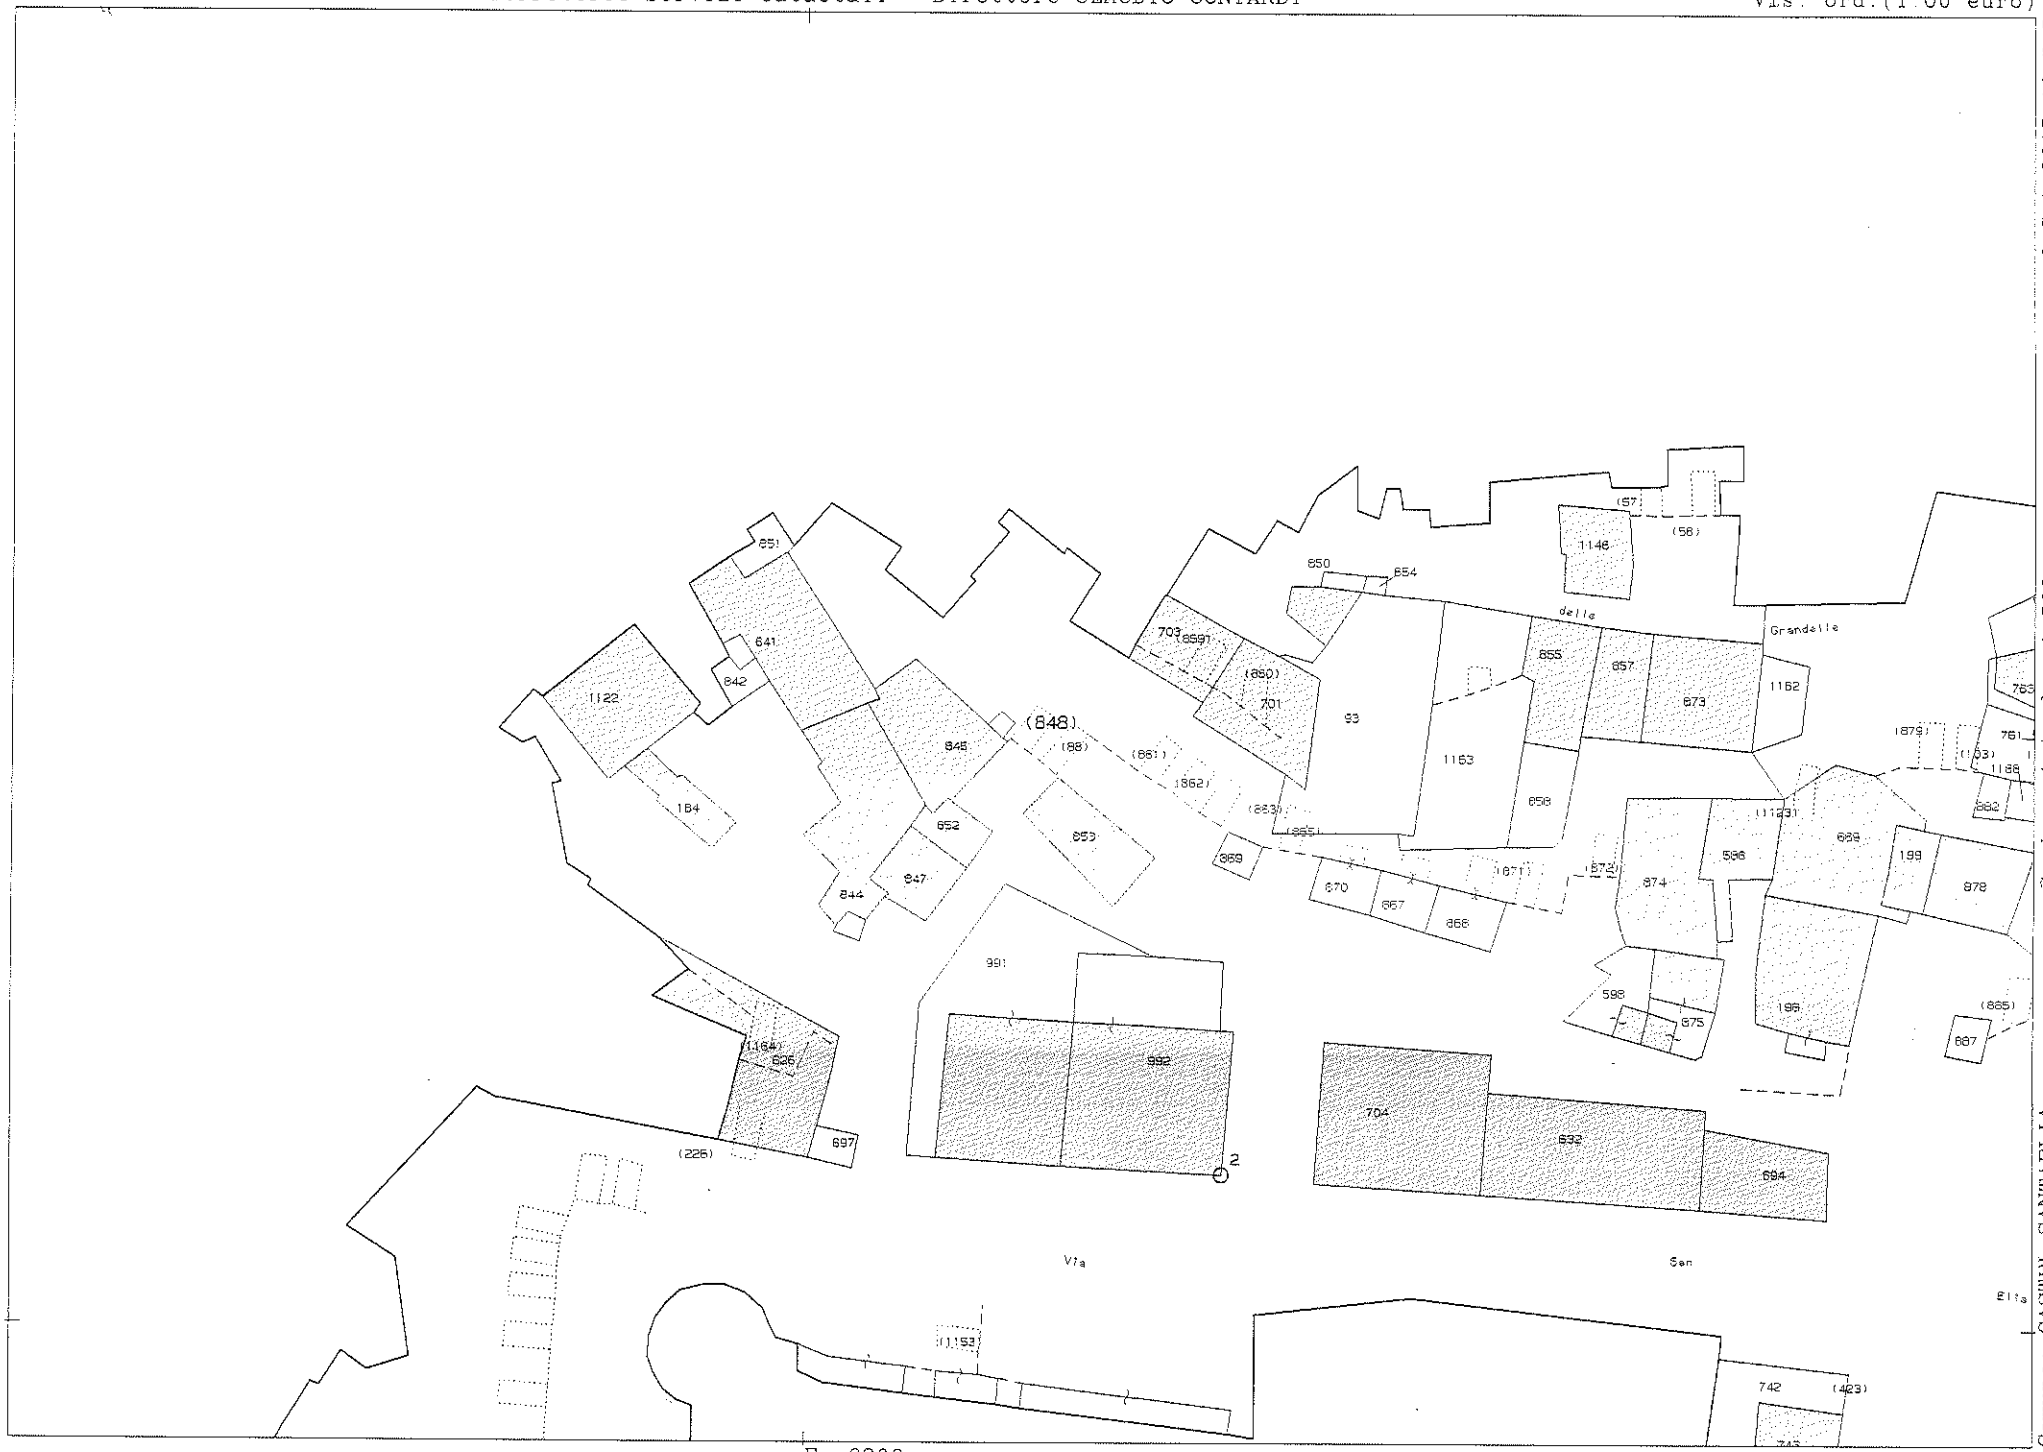

Comune: CASTEL SANT'ELIA
Foglio: 10 Svi: A
Richiedente: CAMILLI U.

Scala originale: 1:500
Dimensione cornice: 133.500 x 94.500 metri

Prot. n VT0061650/2015 9-Set-2015 10:2:5