

Δ 11 "2"

MODULARIO
E. 72, art. 497



MINISTERO DELLE FINANZE
DIREZIONE GENERALE DEL CATASTO E DEI SERVIZI TECNICI ERARIALI

Mod. B (Nuovo Catasto Edilizio Urbano)

Lire
100


NUOVO CATASTO EDILIZIO URBANO

(R. DECRETO-LEGGE 15 APRILE 1939, N. 652)

Planimetria dell'immobile situato nel Comune di BASSANO ROMANO Via LOC. SANTA MARIA DEL MONTE

Ditta [REDACTED]

Allegata alla dichiarazione presentata all'Ufficio Tecnico Erariale di VITERBO

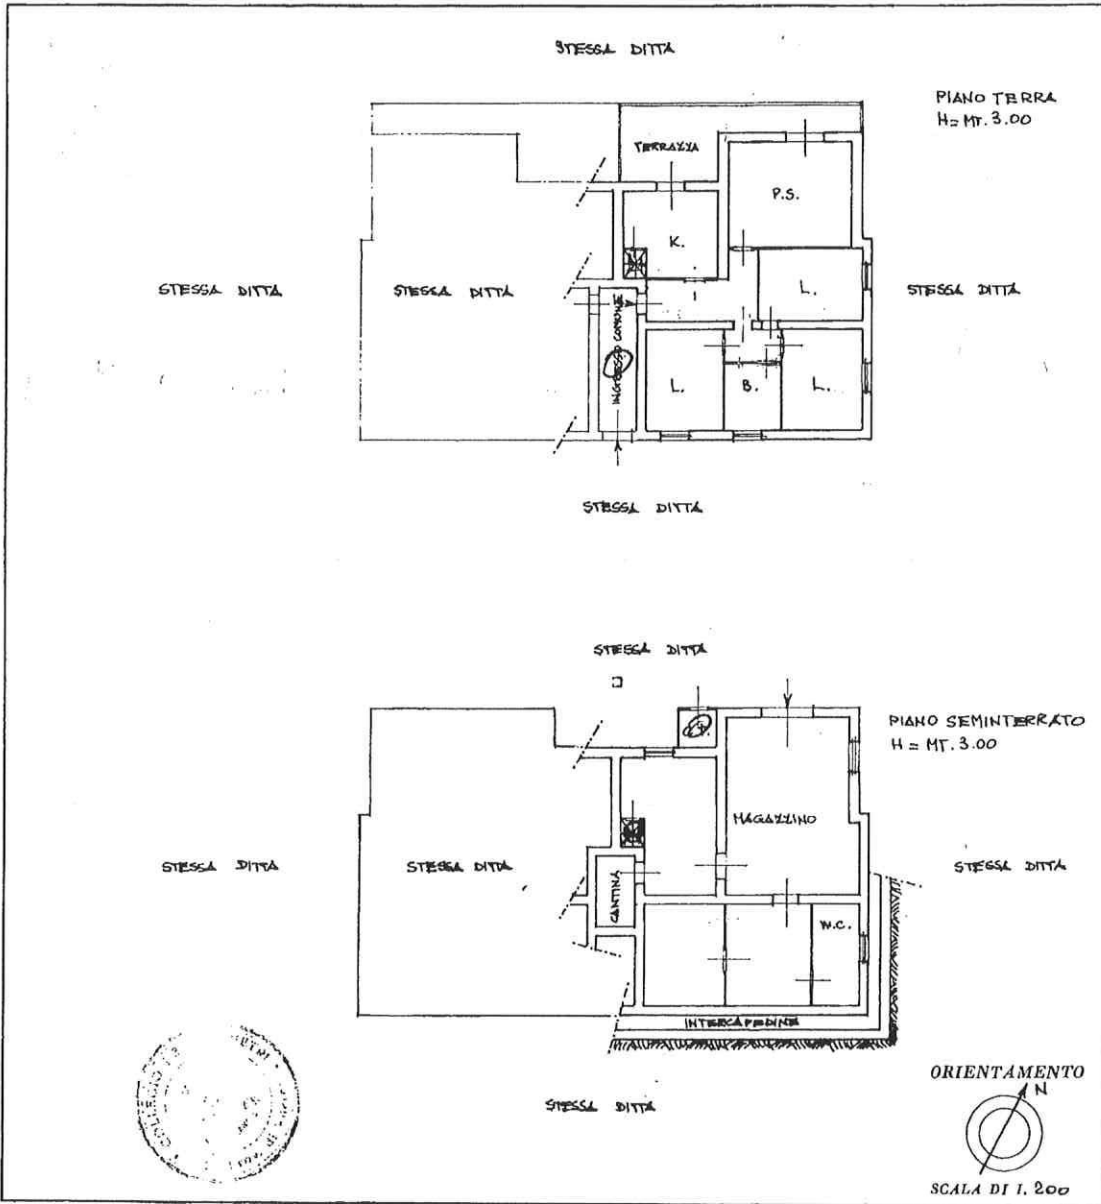


SPAZIO RISERVATO PER LE ANNOTAZIONI D'UFFICIO	
DATA PROT. N°	FOGLIO 11 n. 497
8405	

Compilata dal GEOMETRA
(Titolo, nome e cognome del tecnico)
ALDO BENEDETTI
Iscritto all'Albo dei GEOMETRI
della Provincia di VITERBO
DATA 4.11.1988
Firma: [Signature]

Ultima planimetria in atti

Catasto dei Fabbricati - Situazione al 26/10/2016 - Comune di BASSANO ROMANO (A704) - < Foglio: 11 - Particella: 197 - Subalterno: 0 >
Firmato Da: ALDO BENEDETTI - Inquadratura: ARNDP - S. R. A. C. N. G. C. A. 3 - Serial#: 3964313116016376a56863191953a965



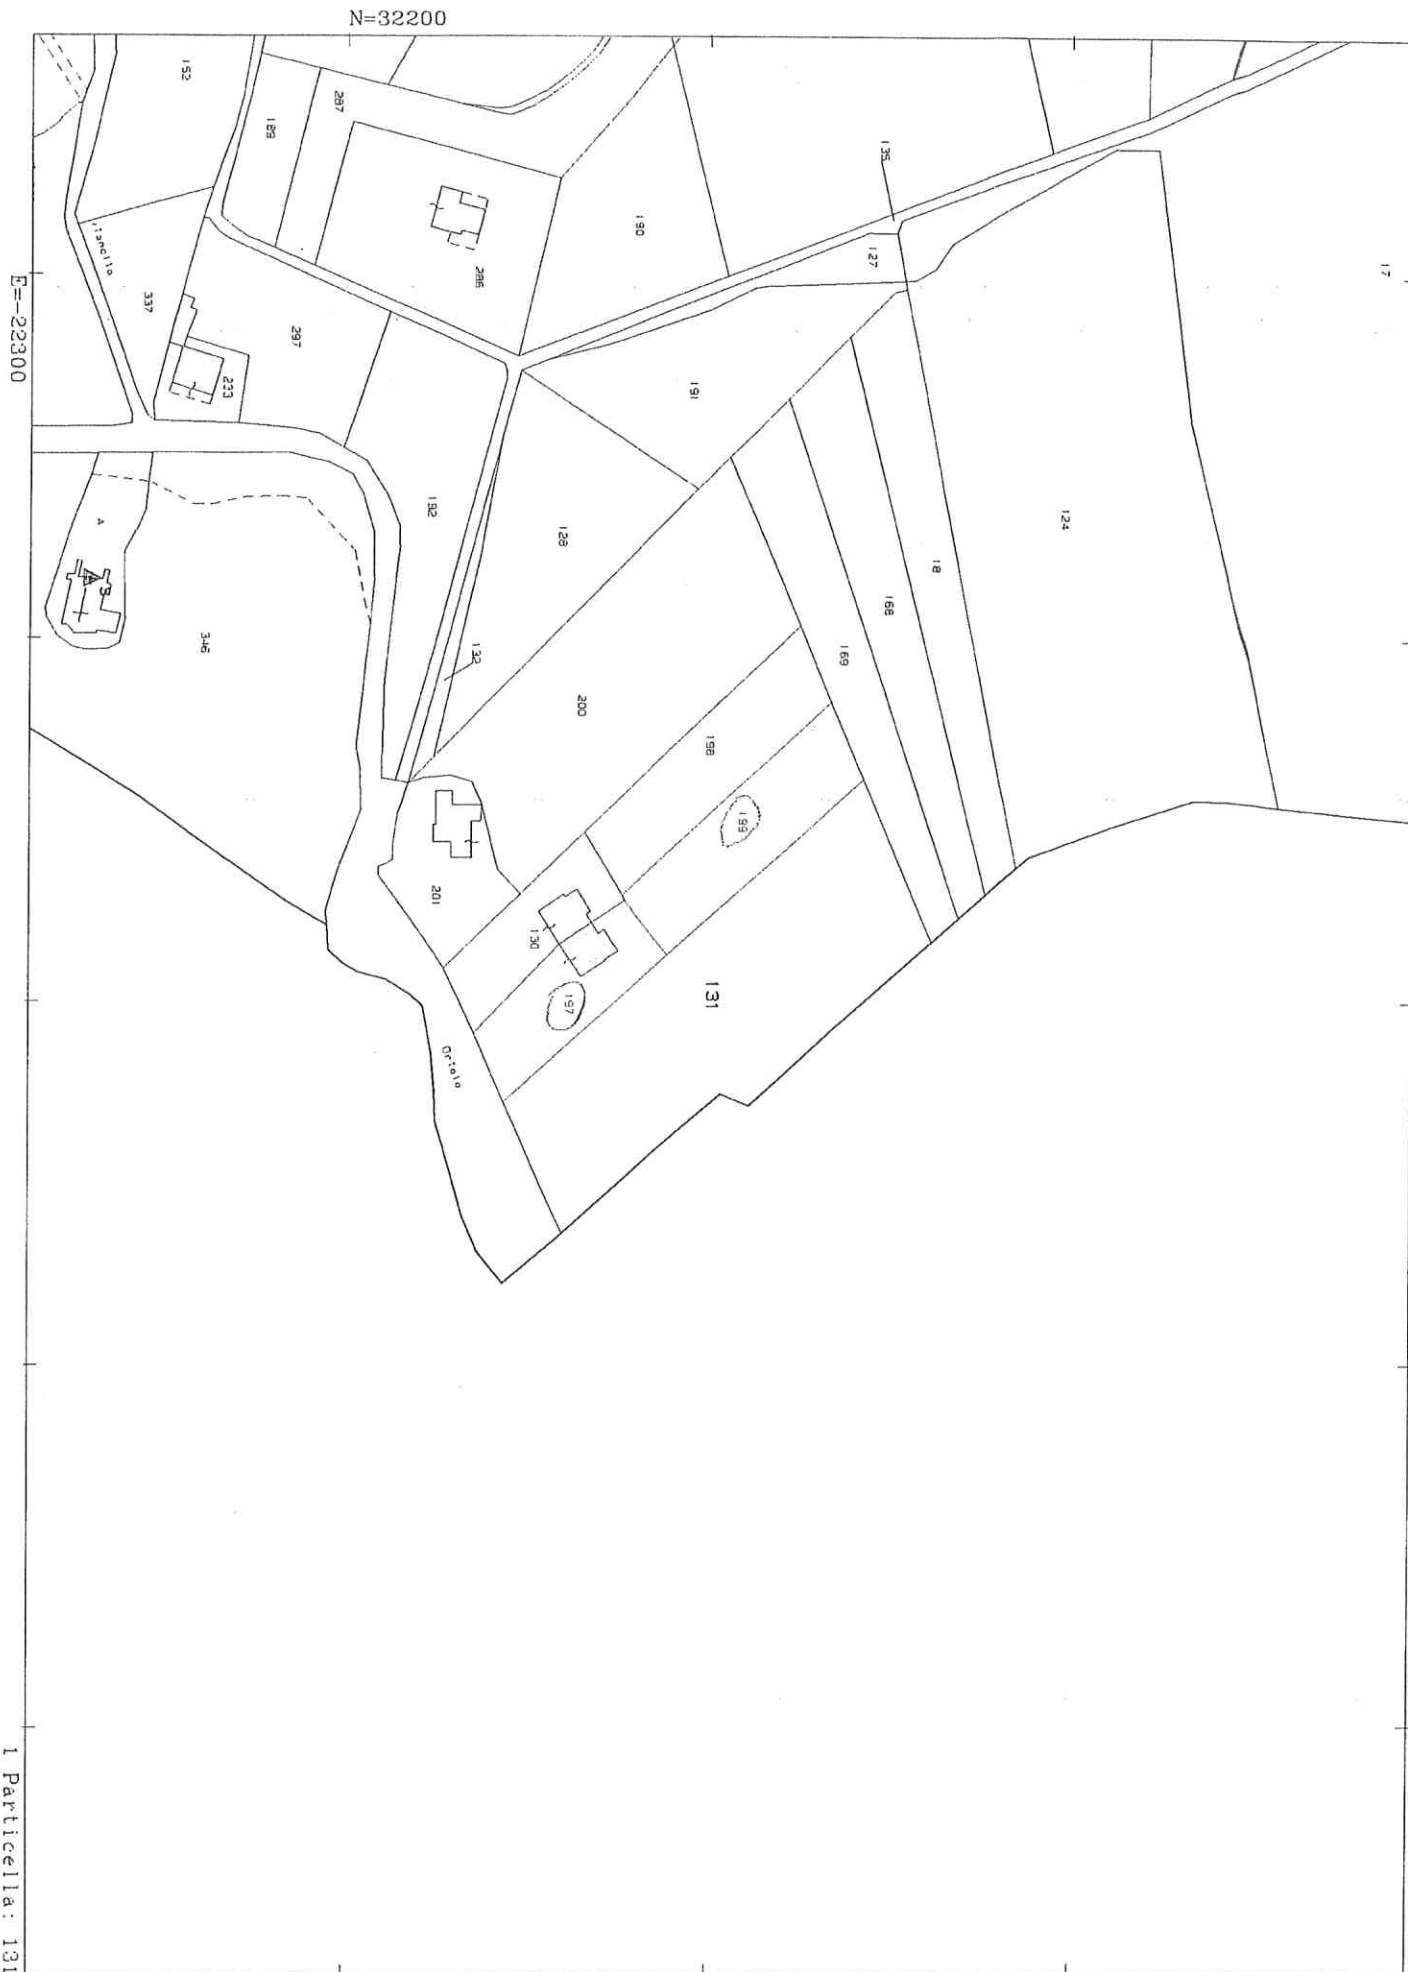

Direzione Provinciale di Viterbo Ufficio Provinciale - Territorio - Direttore ADOLFO BRAY
 598635681639959878910911813439493 Serie#: #jauif: 39e4333 NG CA 3
 Firmato Da: CAMPANA NELLO Emesso Da: ARUBAPEC S.P.A. V.P. NG CA 3
 Vis. tel. (0.90 euro)

Comune: BASSANO ROMANO
 Foglio: 11

Scala originale: 1:2000
 Dimensione cornice: 534.000 x 378.000 metri

26-Ott-2016 16:56:9
 Prot. n. T268297/2016

