

Agencia del Territorio
OSTATO FABBRICATI
Ufficio Provinciale di
Viterbo

Dichiarazione protocollo n. VT0130416 del 08/10/2003

Planimetria di u.i.u. in Comune di Tuscania

Loc. Valvidone

civ. SNC

Identificativi Catastali:

Sezione:
Foglio: 51
Particella: 1097
Subalterno:

Compilata da:
Sanetti Pier Luigi


Iscritto all'albo:
Geometri

Prov. Viterbo

N. 1240

1 Scala 1:200

PIANO TERRA

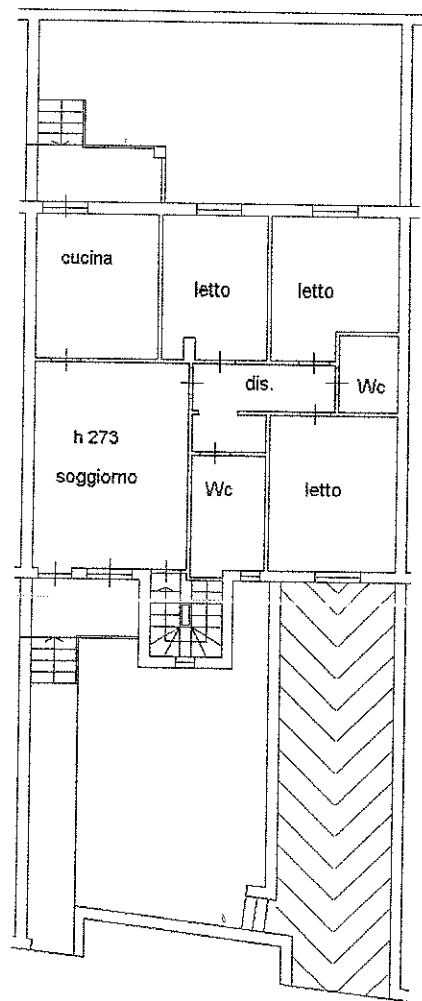

PIANO SEMINTERRATO

