

**Agenzia del Territorio
CATASTO FABBRICATI
Ufficio Provinciale di
Milano**

Dichiarazione protocollo n. 000269705 del 03/03/2003

Planimetria di u.i.u. in Comune di Pogliano Milanese

Via Torquato Tasso

civ. 2

Identificativi Catastali:

Sezione:

Foglio: 1

Particella: 320

Subalterno: 713

Compilata da:

Mondellini Tiziano


Iscritto all'albo:
Architetti

Prov. Milano

N. 4527

Scheda n. 1

Scala 1:200

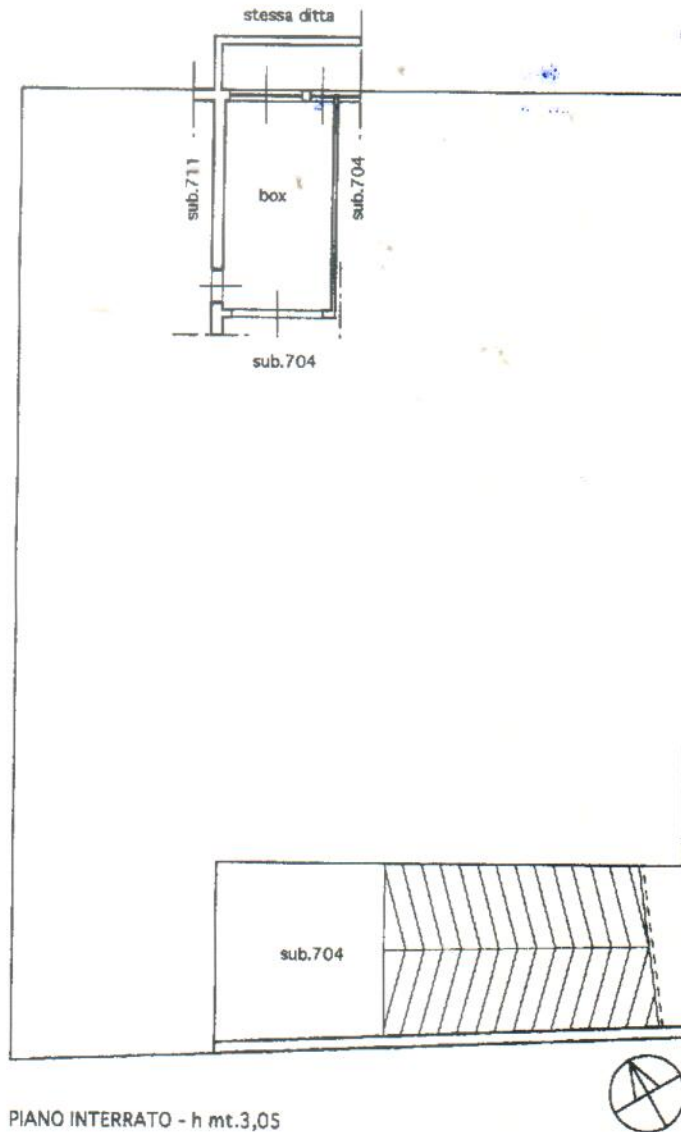

PIANO INTERRATO - h mt.3,05

Catasto dei Fabbricati - Situazione al 22/11/2019 - Comune di PUGLIANO MILANESE (G772) - < Foglio: 1 - Particella: 320 - Subalterno: 713 >
Estratto n. 1474/1998 del 22/11/2019 - n. T291025 - Richiedente: PGLCRL72L26B354S

Ultima planimetria in atti