

**Agenzia del Territorio  
CATASTO FABBRICATI  
Ufficio Provinciale di  
Milano**

Dichiarazione protocollo n. 000269705 del 03/03/2003

Planimetria di u.i.u. in Comune di Pogliano Milanese

Via Torquato Tasso

civ. 2

Identificativi Catastali:

Sezione:

Foglio: 1

Particella: 320

Subalterno: 711

Compilata da:  
Mondellini Tiziano


Iscritto all'albo:  
Architetti

Prov. Milano


N. 4527

Scheda n. 1

Scala 1:200

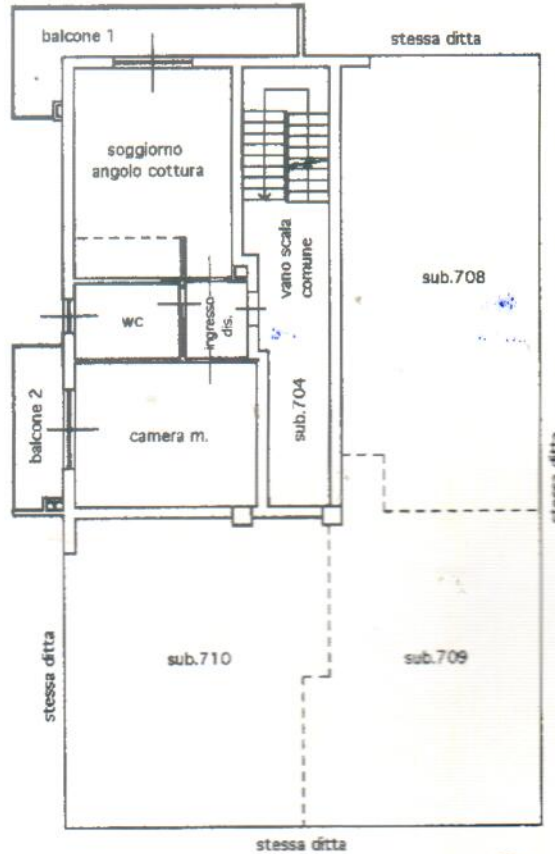

PIANO PRIMO - h mt.3,00

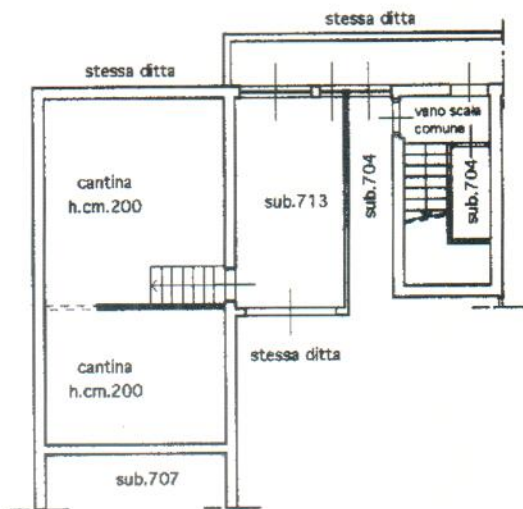

PIANO INTERRATO - h mt.2,00

Catasto dei Fabbricati - Situazione al 22/11/2019 - Comune di Pogliano Milanese (G772) - Foglio: 1 - Particella: 320 - Subalterno: 711  
 Firmato: n. 15/11/2019 15:58:36 - n. 20/11/2019 15:58:36 - D. A. N. C. S. P. A. 2 - Social# - 4F020097044640C98A514400E4A74A79049

Ultima planimetria in atti