

MODULARIO  
F. - Cat. S. T. - 315

MINISTERO DELLE FINANZE  
DIREZIONE GENERALE DEL CATASTO E DEI SERVIZI TECNICI ERARIALI

Mod. B (Nuovo Catasto Edilizio Urba

Lire  
15

# NUOVO CATASTO EDILIZIO URBANO


(R. DECRETO-LEGGE 13 APRILE 1939, N. 652)

Planimetria dell'immobile situato nel Comune di **OSSONA** Via **GALLERIA S. AMBROGIO**  
Ditta **IM. E. E. S. P. E.**

Allegata alla dichiarazione presentata all'Ufficio Tecnico Erariale di **MILANO**

CASA "A."

INT. 13

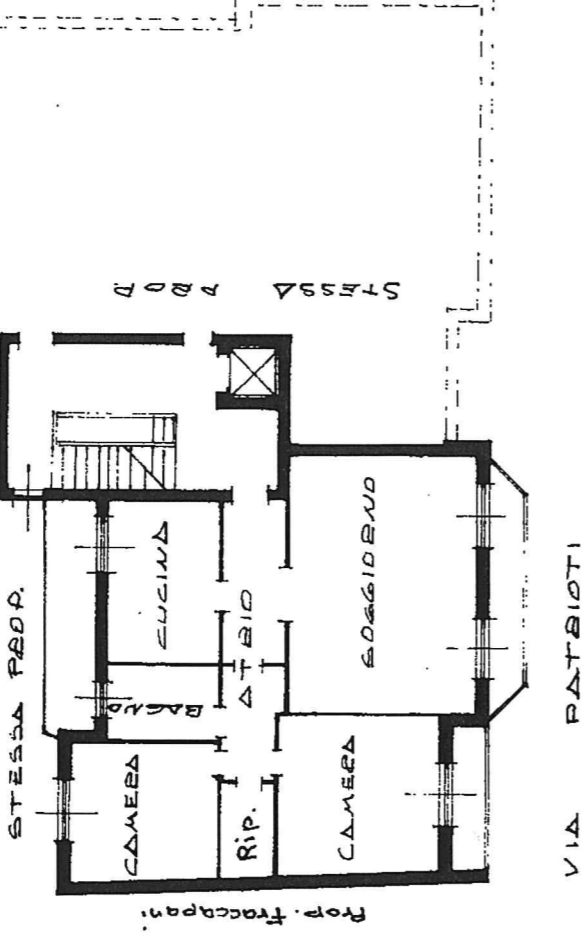


SECONDO  
PIANO  
h = 3,00

CAUTIVATO  
h = 3,00

VIA PATSIOTI

Firmato Da: PASSARELLA GIAN LUCA Emesso Da: ARUBAPEC S.P.A. NG CA 3 Serial#: 4f37072cd157fc8b937fb964b0ab64f5

ORIENTAMENTO

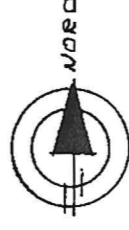

SCALA DI 1:200

SPAZIO RISERVATO PER LE ANNOTAZIONI D'UFFICIO

DATA

PROT. N°

6 NOV. 1974

Compilata dal **GEOMETRA**

(Titolo, nome e cognome del tecnico)

**CARLO CATTANEO**

Iscritto all'Albo dei GEOMETRI al 3.747

della Provincia di **MILANO**

DATA **22 OTTOBRE 1974**

Firma: **CARLO CATTANEO**

ISTITUTO POLIGRAFICO DELLO STATO

MODULARIO  
F. - Cat. S. T. - 315

Mod. B (Nuovo Catasto Edilizio Urba

MINISTERO DELLE FINANZE  
DIREZIONE GENERALE DEL CATASTO E DEI SERVIZI TECNICI ERARIALI

Lire  
15

# NUOVO CATASTO EDILIZIO URBANO


(R. DECRETO-LEGGE 13 APRILE 1939, N. 692)

Planimetria dell'immobile situato nel Comune di **OSSONA** Via DI NUOVA FORMAZIONE


Ditta **I.A.M.E.E. E.F.F.E. & S.a.s.**

Allegata alla dichiarazione presentata all'Ufficio Tecnico Erariale di

**BOX 7**

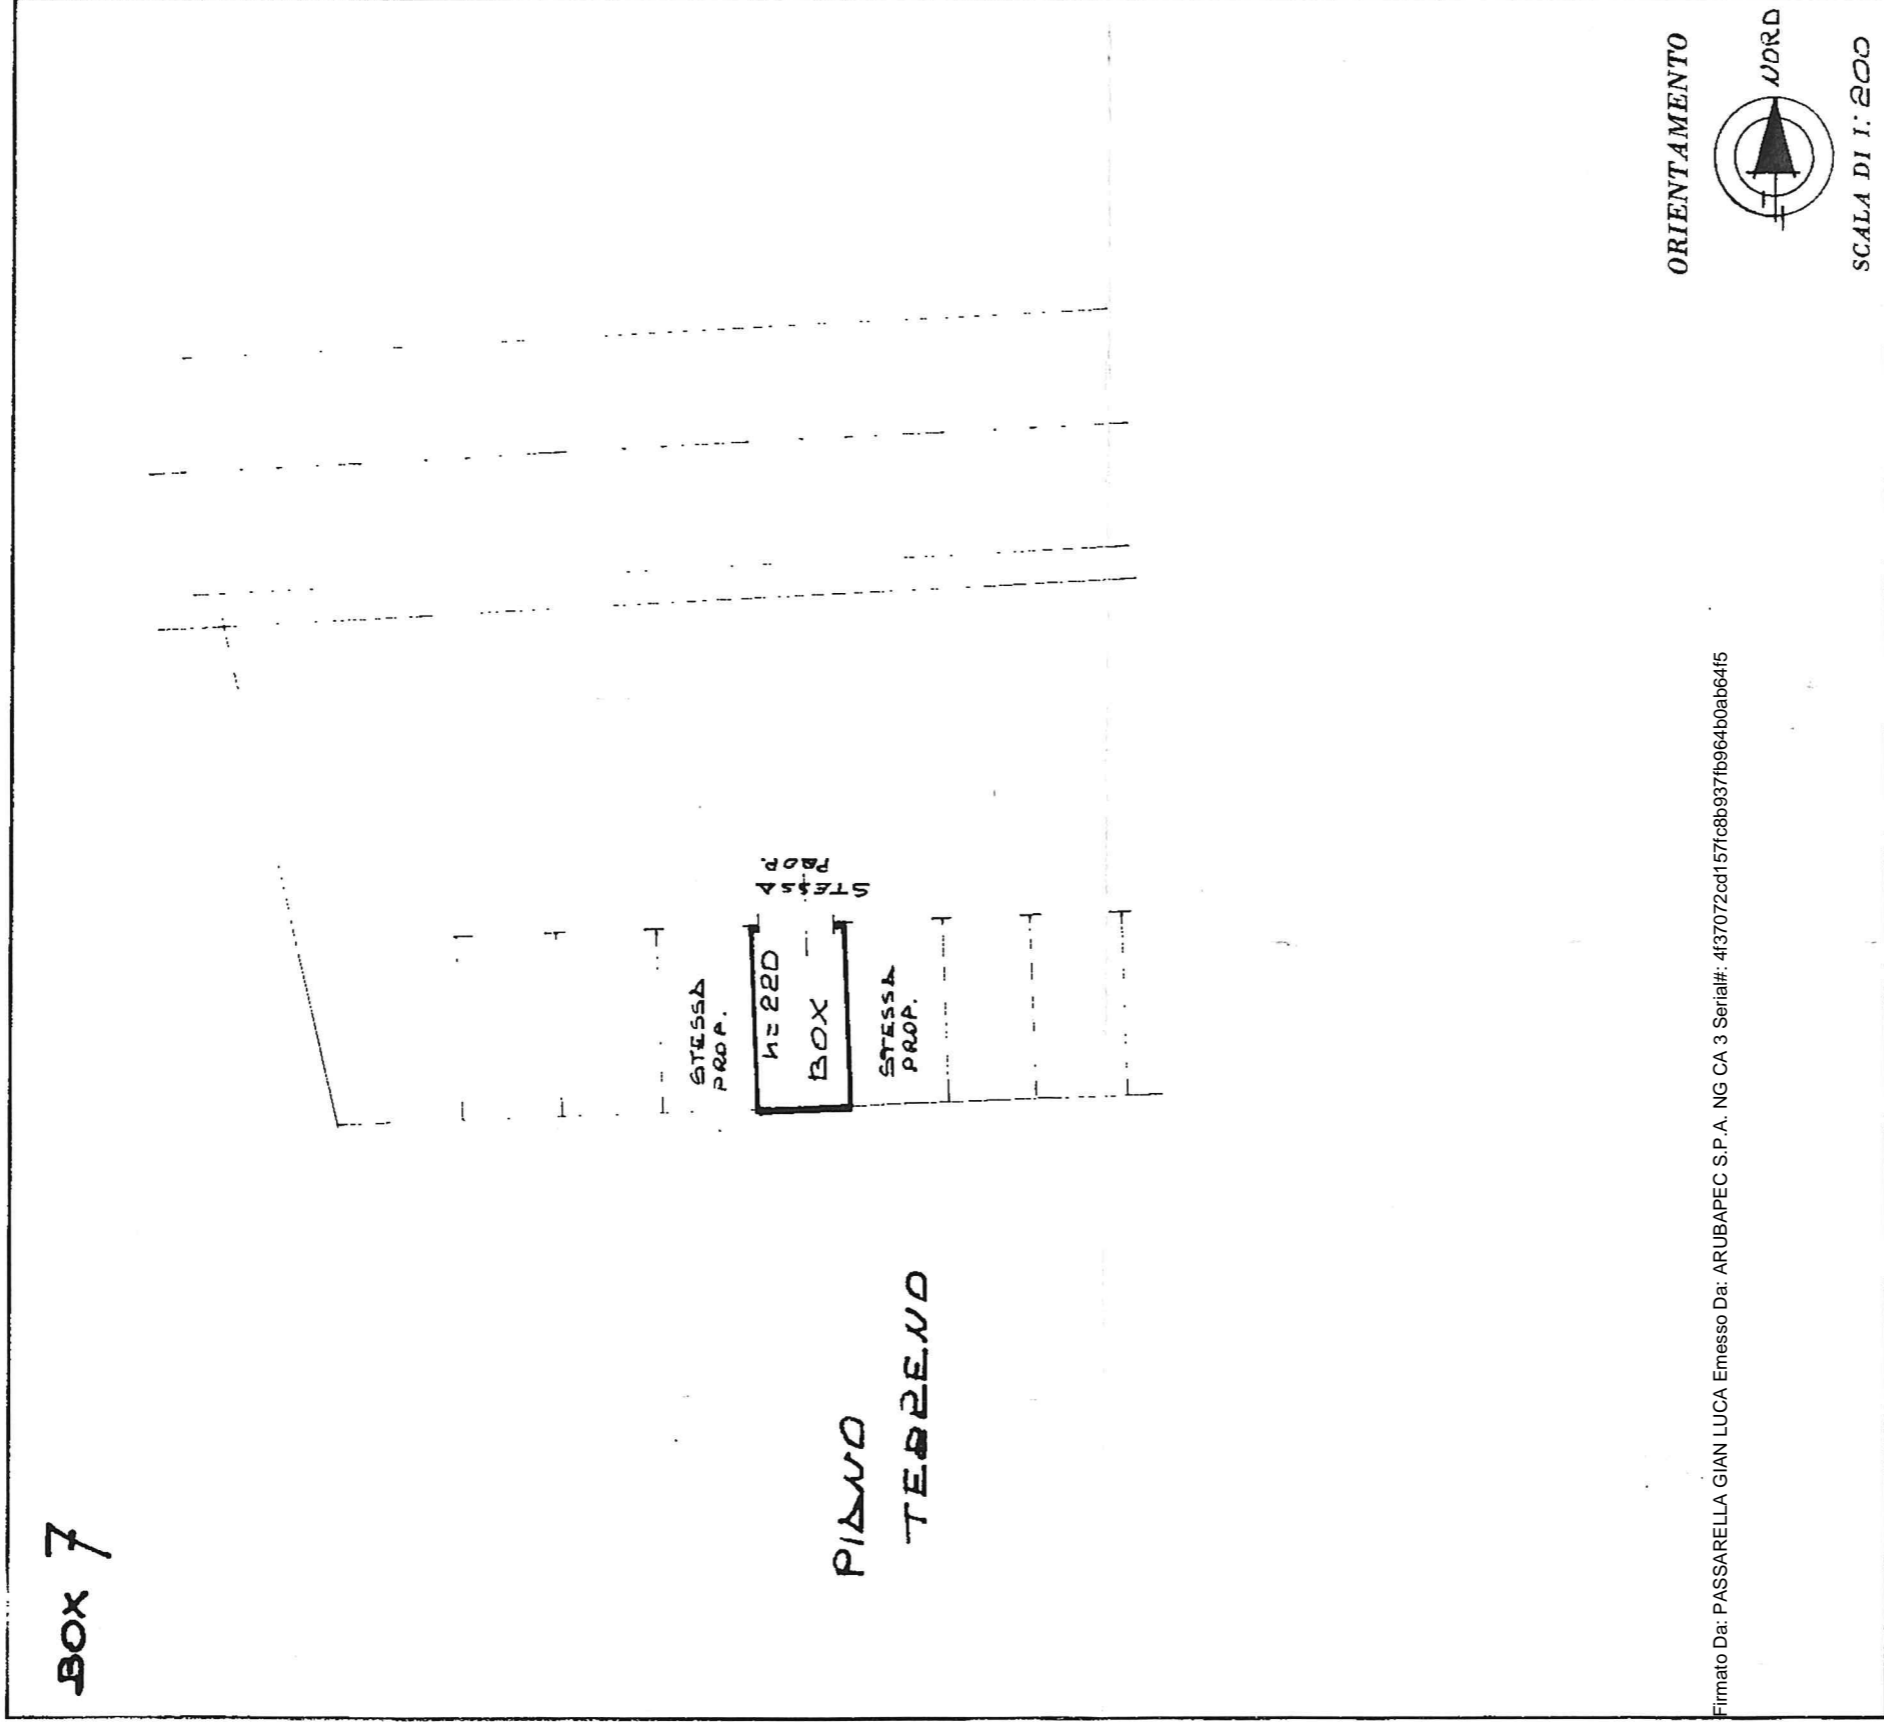

ORIENTAMENTO

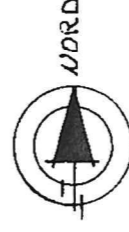

SCALA DI 1:200

Firmato Da: PASSARELLA GIAN LUCA Emesso Da: ARUBAPEC S.P.A. NG CA 3 Serial#: 4f37072cd157fc8b937fb964b0ab64f5

SPAZIO RISERVATO PER LE ANNOTAZIONI D'UFFICIO	
DATA	6 NOV 1974
PROT. N°	

Compilata dal **GEOMETRA**

(Titolo, nome e cognome del tecnico)

**CARLO CATTANEO**

Iscritto all'Albo de i. GEOM. 3749

della Provincia di **MILANO**

DATA **22 OTTOBRE 1974**

Firma: **CARLO CATTANEO**

IPR. OFF. NAT. 6.185