

Agenzia del Territorio
CATASTO FABBRICATI
Ufficio Provinciale di
Milano

Dichiarazione protocollo n. MI0862152 del 20/12/2004

Planimetria di u.i.u. in Comune di Milano

Caduti Di Marcinelle

civ. SC

Identificativi Catastali:

Sezione:

Foglio: 322

Particella: 117

Subalterno: 130

Compilata da:

Verzola Luciano


Iscritto all'albo:
Geometri

Prov. Milano

N. 3767

Scheda n. 1


Scala 1:200

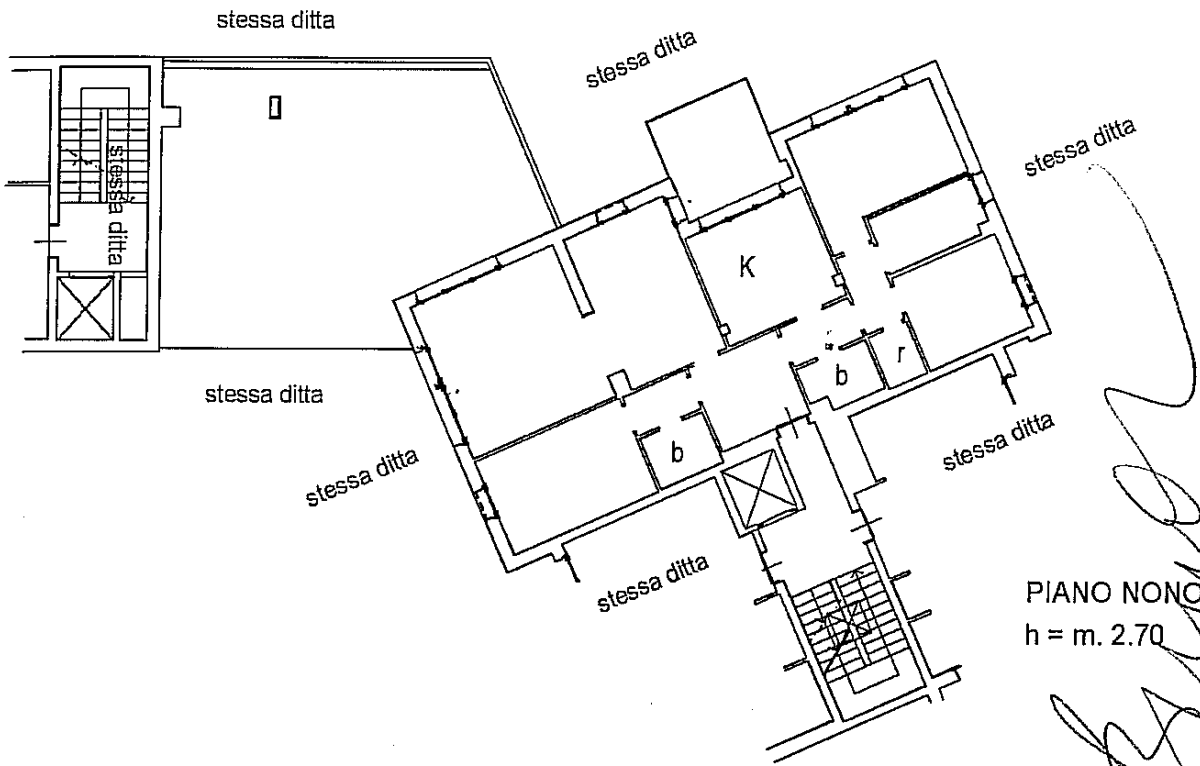

PIANO NONO
h = m. 2.70

PIANO 2° INTERRATO

h = m. 2.40

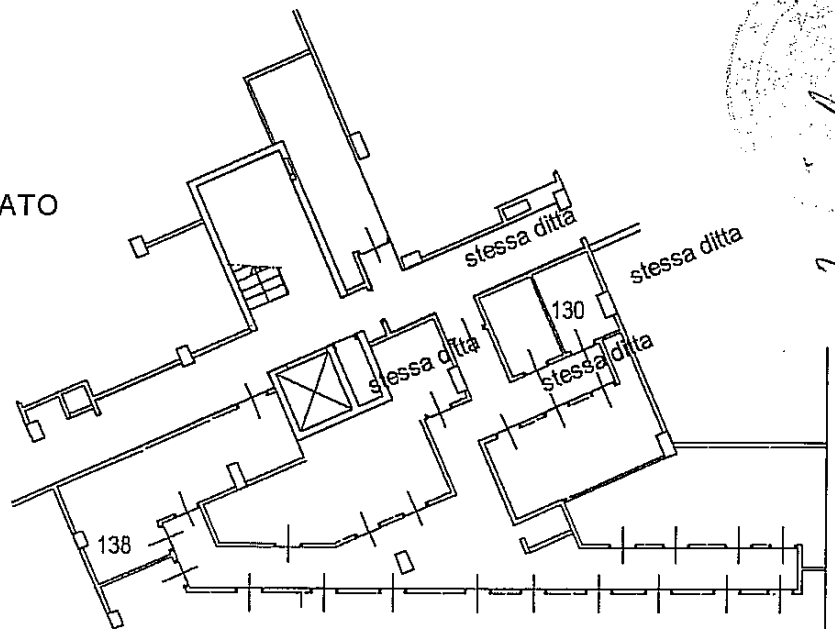

[Handwritten signature]

[Circular official stamp]

Nord



Ultima planimetria in atti

Data: 02/07/2018 - n. T357077 - Richiedente: BNDGLI85S47G337Y

totale schede: 1 - Formato di acquisizione: A4(210x297) - Formato stampa richiesto: A4(210x297)

Catasto dei Fabbricati - Situazione al 02/07/2018 - Comune di MILANO (F205) - < Foglio: 322 - Particella: 117 - Subalterno: 130 >
VIA CADUTI DI MARCINELLE n. SC piano: 9-S2;