

MODULARIO
F rig. rend. 487




MINISTERO DELLE FINANZE
DIREZIONE GENERALE DEL CATASTO E DEI SS.TT.EE.
CATASTO EDILIZIO URBANO (RDL 13-4-1939, n. 652)


MOD. **BN** (CEU)

LIRE
250

Planimetria di u.i.u. in Comune di CASOREZZO via Trento civ. 12

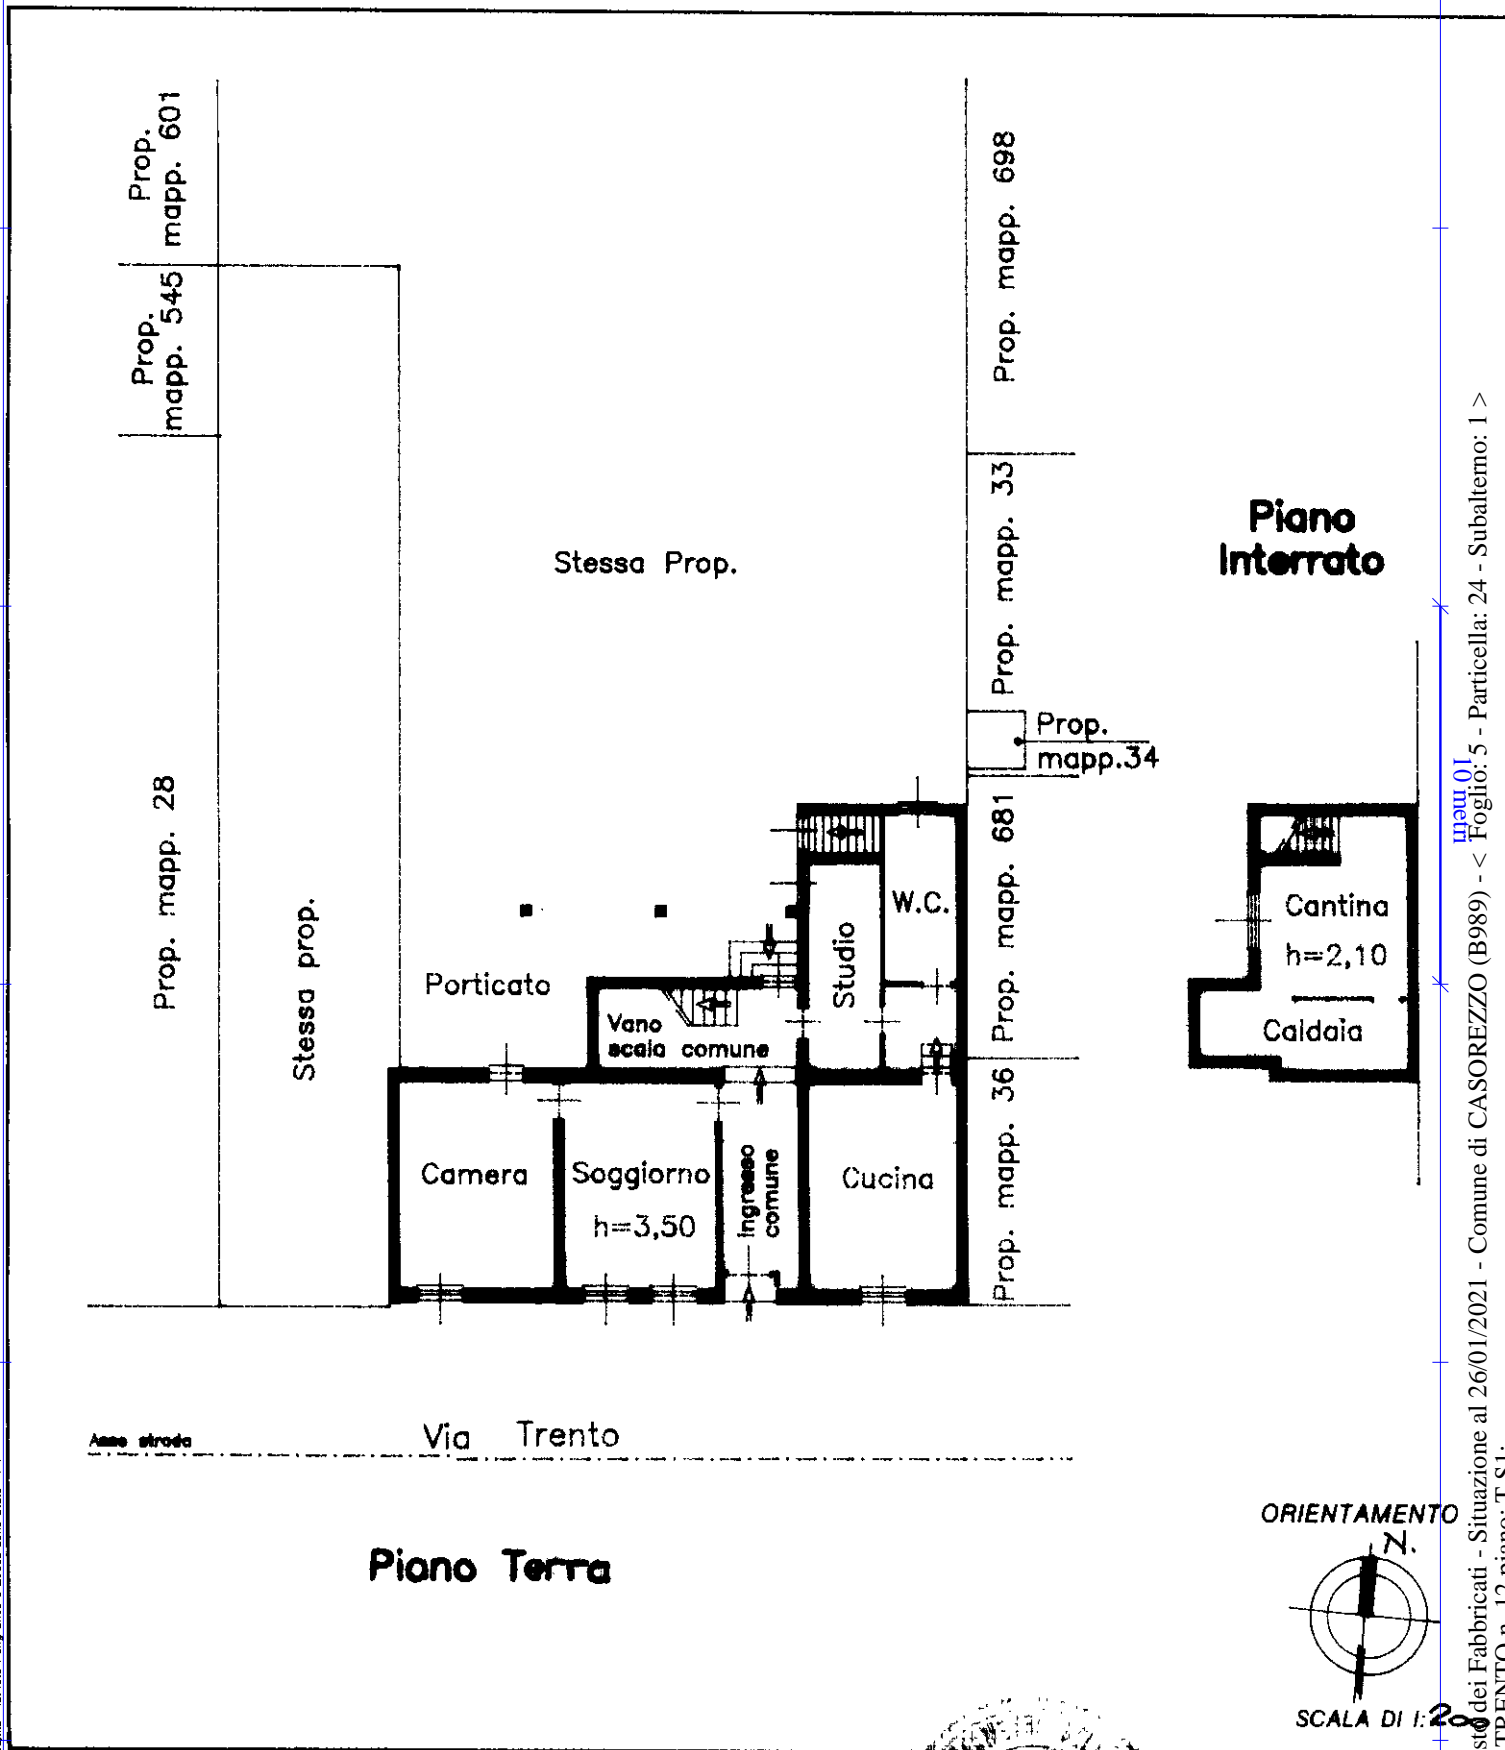

ORIENTAMENTO

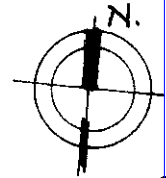

SCALA DI 1:200

Dichiarazione di N.C.
Denuncia di variazione
Ultima planimetria in atti

Compilata dal Geom. GIOLA RENZO
(Titolo, cognome e nome)

RISERVATO ALL'UFFICIO

Catasto dei Fabbricati - Situazione al 26/01/2021 - Comune di CASOREZZO (B989) - < Foglio: 5 - Particella: 24 - Subalterno: 1 >
VIA TRENTO n. 12 piano: T.S.I.


MODULARIO
F. rig. rand. 407



MINISTERO DELLE FINANZE
DIREZIONE GENERALE DEL CATASTO E DEI SS.TT.EE.
CATASTO EDILIZIO URBANO (RDL 13-4-1939, n. 652)

MOD. **BN** (CEU)

Planimetria di u.i.u. in Comune di CASOREZZO via TRENTO civ. 12

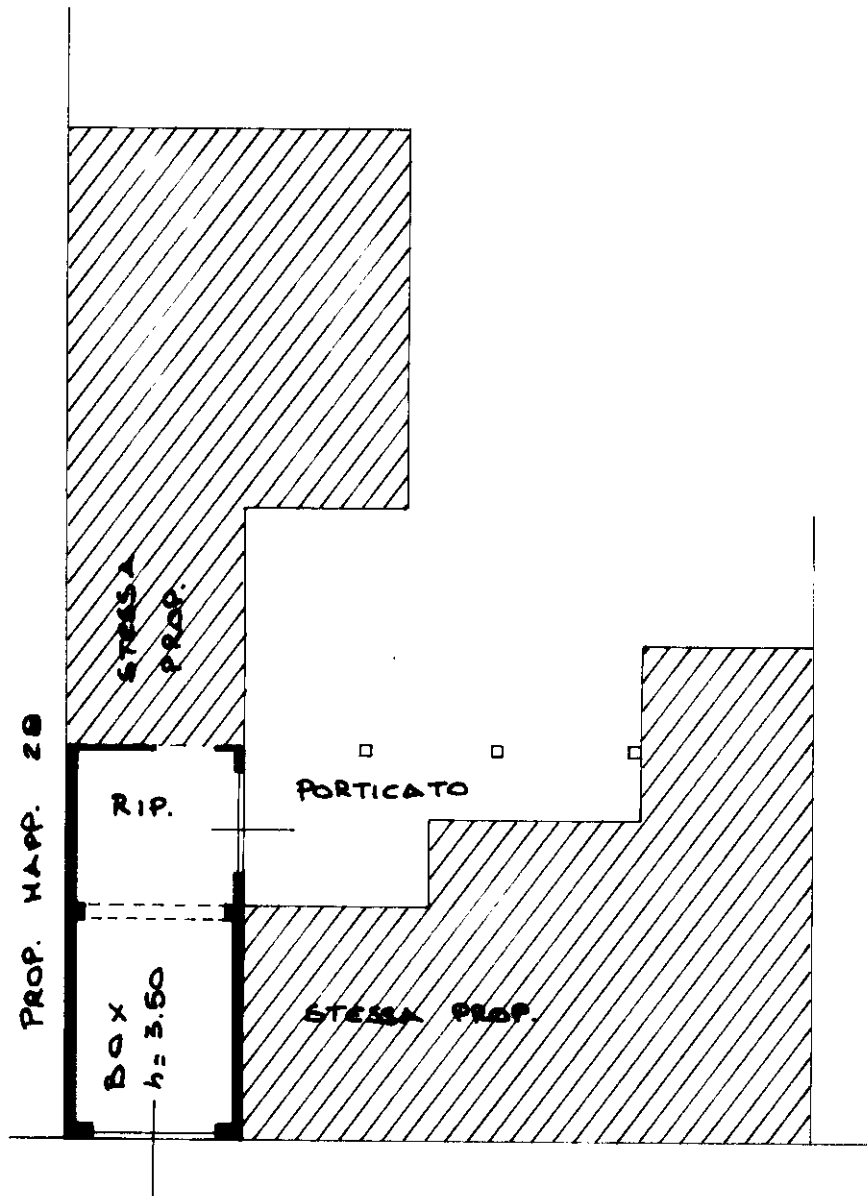

PROP. MAPP. 20

STESSA PROP.


RIP.

PORTICATO

STESSA PROP.

VIA TRENTO

ORIENTAMENTO

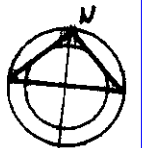

SCALA DI 1:200

Dichiarazione di N.C.
Denuncia di variazione

Compilata dal GEOMETRA
(Titolo, cognome e nome)
PAOLO SALMOIRAGHI

RISERVATO ALL'UFFICIO

Ultima planimetria in atti

Iscritto all'albo dei GEOMETRI
MILANO



Data presentazione:04/03/1998 - Data: 26/01/2021 - n. T271961 - Richiedente: MRNLRT59D02F205U

Totale schede: 1 - Formato di acquisizione: A4 (297x210) - Formato stampa: A4 (210x297)

data 25/12/97 Firma Salmoiraghi

Catasto dei Fabbricati - Situazione al 26/01/2021 - Comune di CASOREZZO (B989) - < Foglio: 5 - Particella: 24 - Subalterno: 701 >
VIA TRENTO n. 12 piano: I


MODULARIO
F. rig. rend. 487



MINISTERO DELLE FINANZE
DIREZIONE GENERALE DEL CATASTO E DEI SS.TT.EE.
CATASTO EDILIZIO URBANO (RDL 13-4-1939, n. 652)

MOD. BN (CEU)


Planimetria di u.i.u. in Comune di CASOREZZO via TRENTO civ. 12

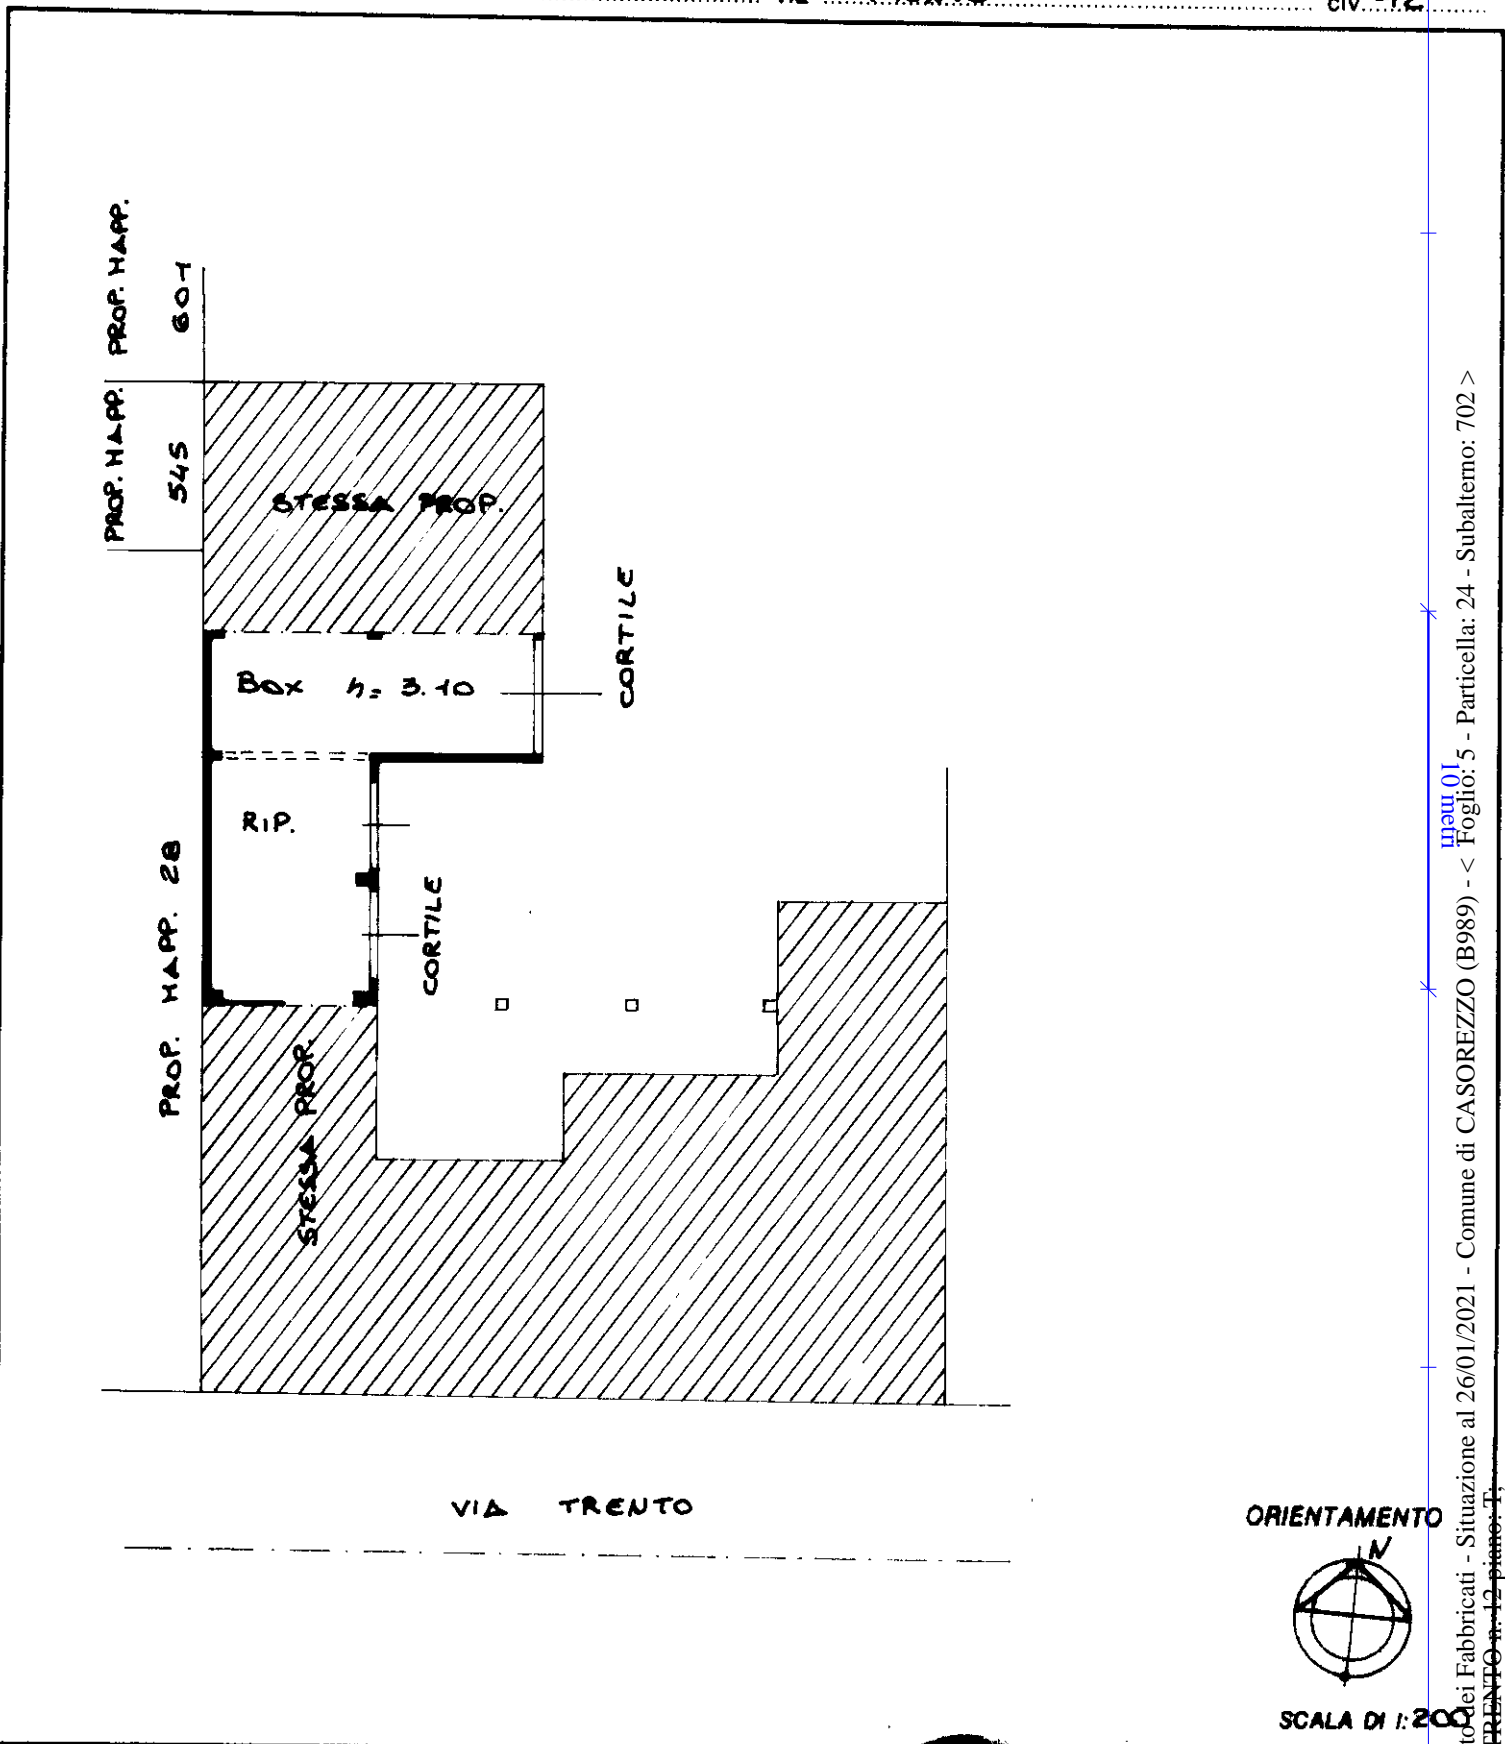


Catasto dei Fabbricati - Situazione al 26/01/2021 - Comune di CASOREZZO (B989) - < Foglio: 5 - Particella: 24 - Subalterno: 702 >
VIA TRENTO n. 12 piano: T

Dichiarazione di N.C.
 Denuncia di variazione
 Ultima planimetria in atti
 Identificativi catastali
 Data presentazione: 04/03/1998 - Data: 26/01/2021 - n. T271962 - Richiedente: MRNLRT59D02F205U
 Totale schede: 1 - Foglio: 5 - Particella: 24 - Subalterno: 702
 n. 24 sub. 702

Compilata dal **GEOMETRA**
 (Titolo, cognome e nome)
PAOLO SALMORAGHI
 iscritto all'albo dei **GEOMETRI**
 della provincia di **MILANO** n. **8739**
 data **23/12/97** Firma *Salmoraghi*

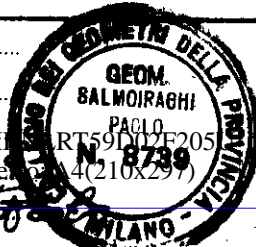

RISERVATO ALL'UFFICIO

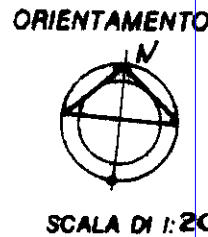


MODULARIO
F. rig. rend. 487




MINISTERO DELLE FINANZE
DIREZIONE GENERALE DEL CATASTO E DEI SS.TT.EE.
CATASTO EDILIZIO URBANO (RDL 13-4-1939, n. 652)

MOD. BN (CEU)

Planimetria di u.i.u. in Comune di CASOREZZO via TRENTO civ. 12

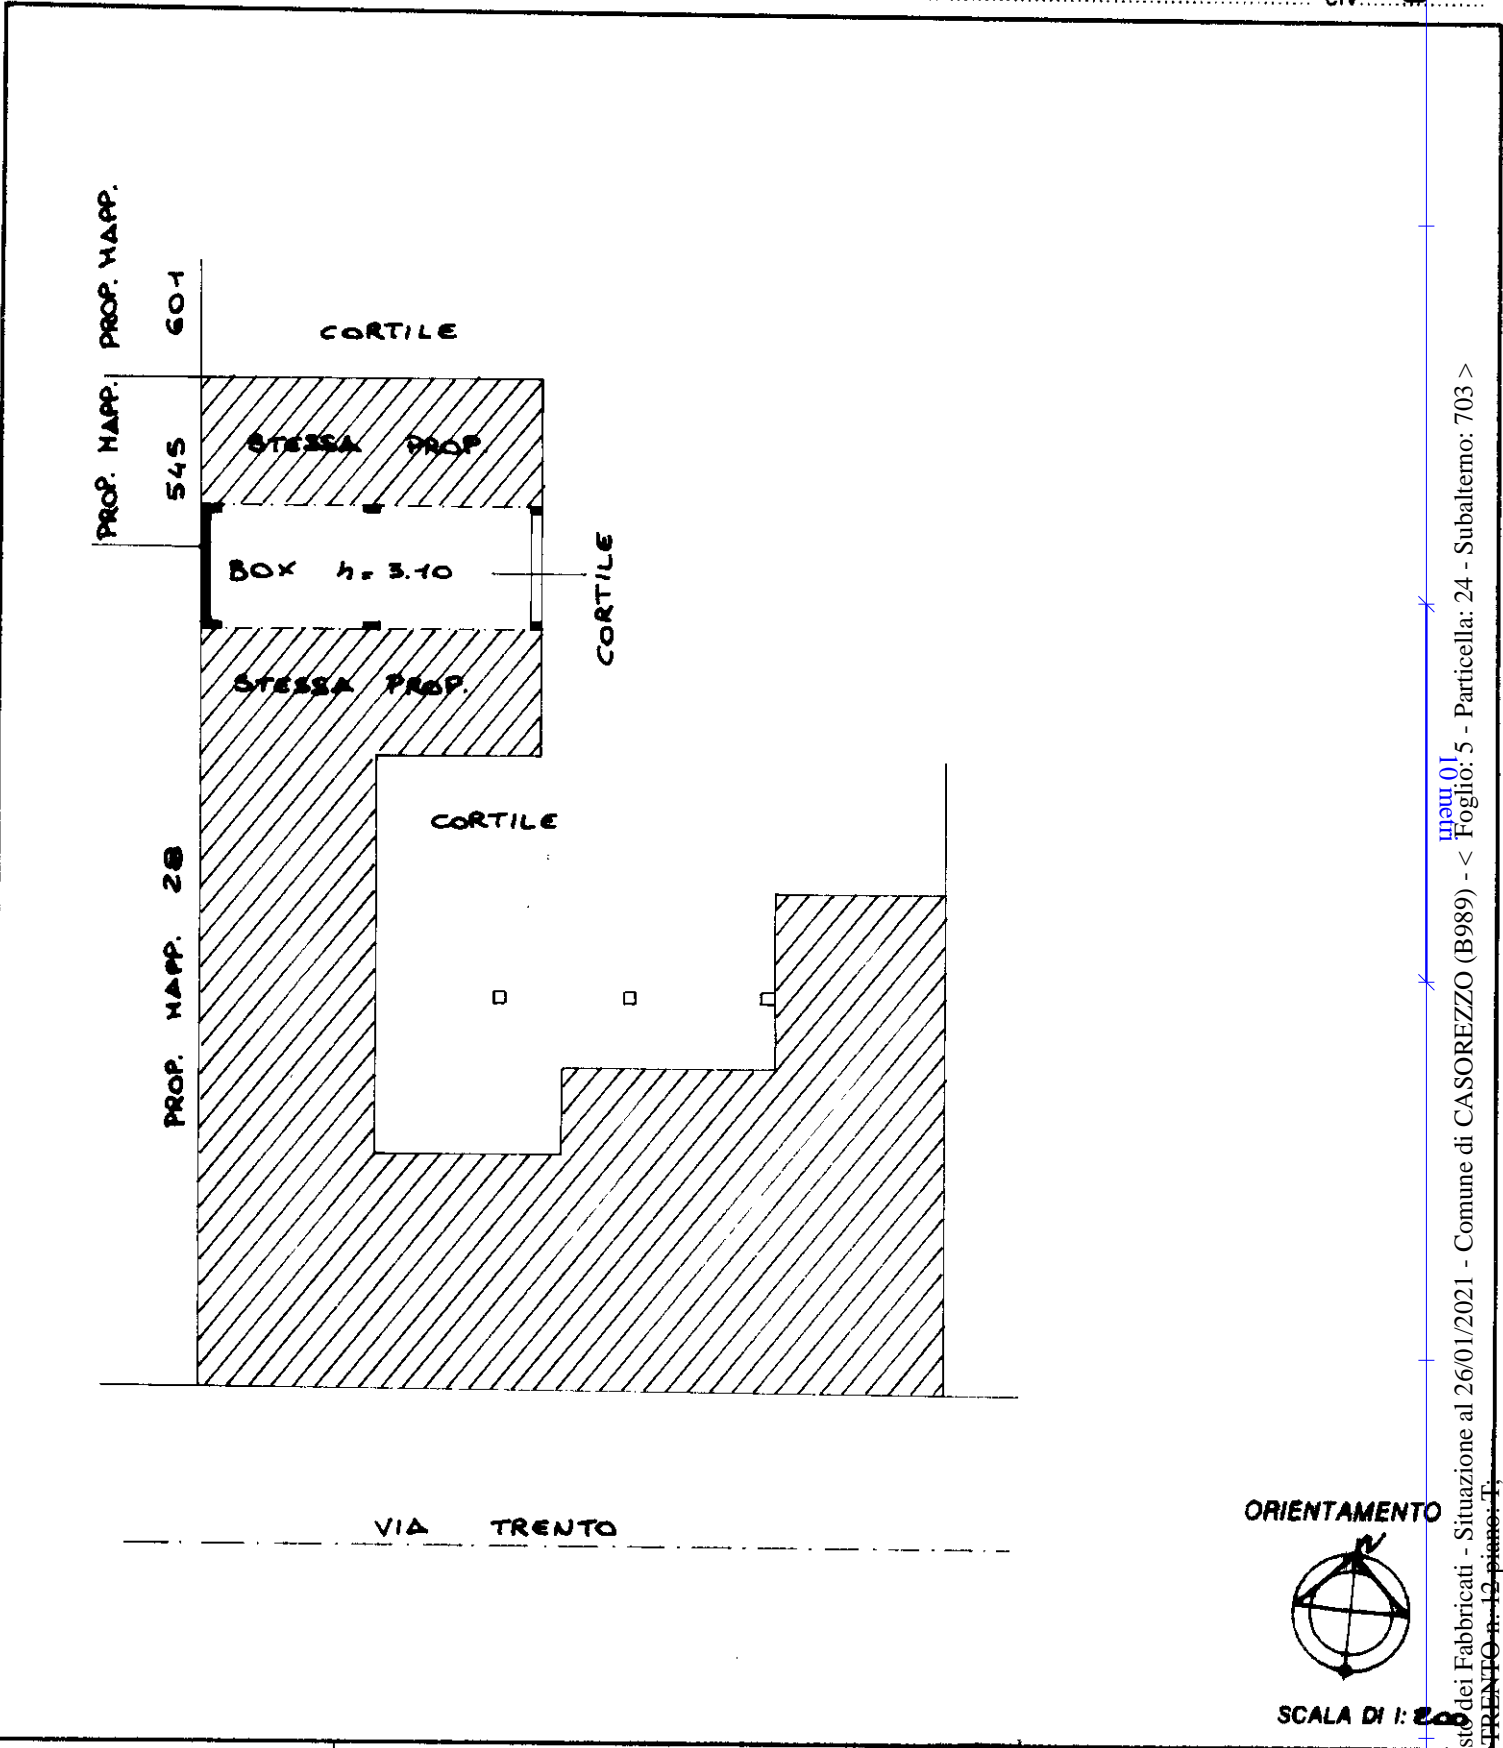

ORIENTAMENTO

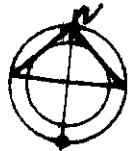

SCALA DI 1:200

Dichiarazione di N.C.
Denuncia di variazione

Compilata dal GEOMETRA
(Titolo, cognome e nome)
PAOLO SALMOIRAGHI

RISERVATO ALL'UFFICIO

Data presentazione:04/03/1998 - Data: 26/01/2021 - n. T271959 - Richiedente: MRNLRT59D02F205U
Totale schede: 1 - Formato di acquisizione: 24 - n. 703 - sub. 08

Scritto all'atto del GEOMETRA
PAOLO SALMOIRAGHI
data 23/12/97 Firma Salmoiraghi Paolo



Catasto dei Fabbricati - Situazione al 26/01/2021 - Comune di CASOREZZO (B989) - < Foglio: 5 - Particella: 24 - Subalterno: 703 >
VIA TRENTO n. 12 piano: T.


MODULARIO
F rig rend 487



MINISTERO DELLE FINANZE
DIREZIONE GENERALE DEL CATASTO E DEI SS.TT.EE.
CATASTO EDILIZIO URBANO (RDL 13-4-1939, n. 652)

MOD. BN (CEU)

Planimetria di u.i.u. in Comune di CASOREZZO..... via TRENTO..... civ. 12

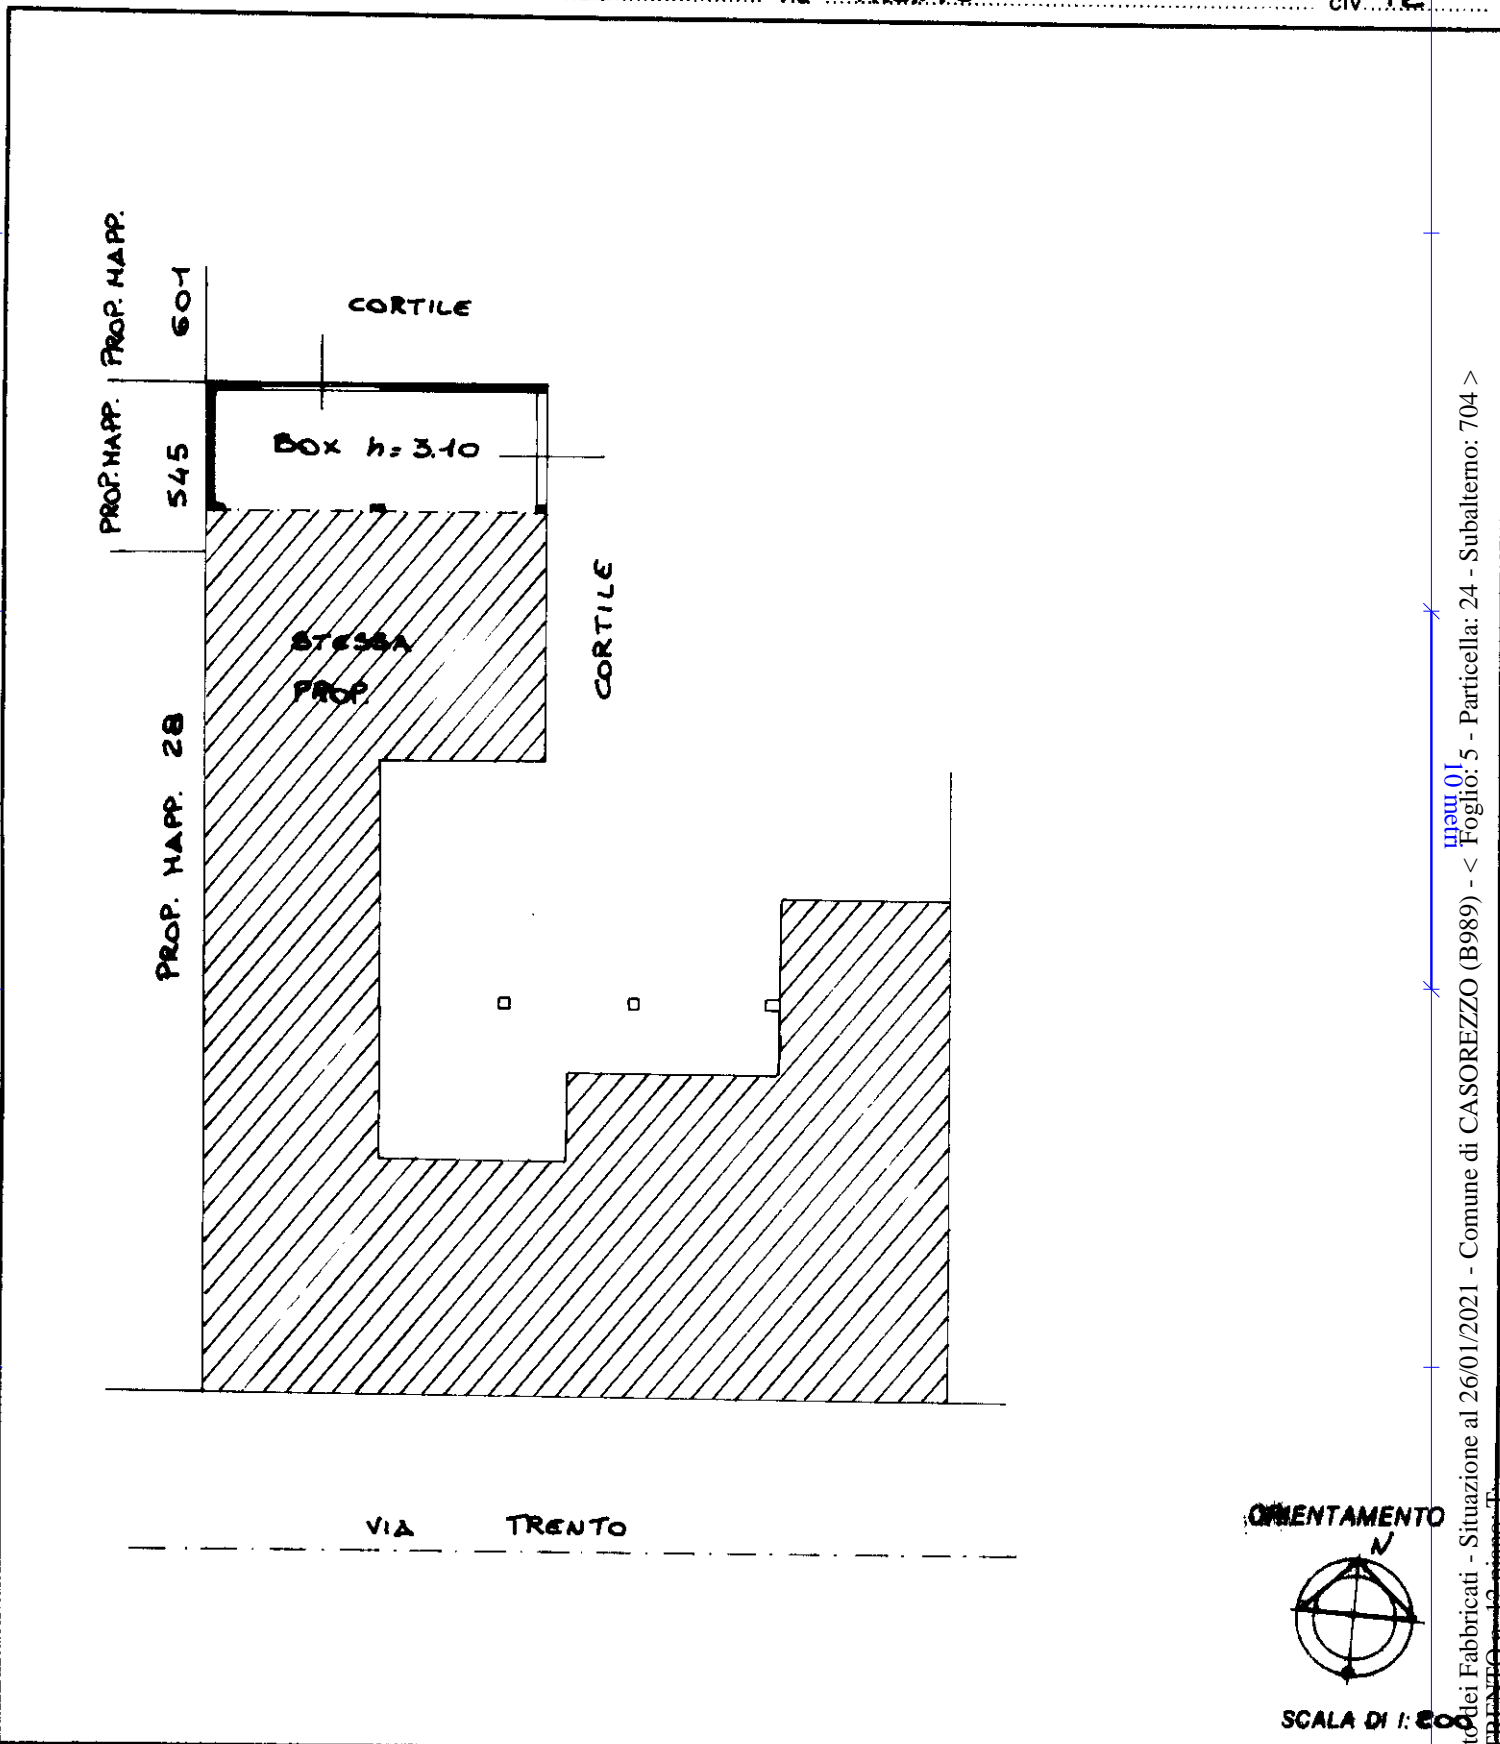

Catasto dei Fabbricati - Situazione al 26/01/2021 - Comune di CASOREZZO (B989) - < Foglio: 5 - Particella: 24 - Subalterno: 704 >
VIA TRENTO n. 12 piano: 1°

Dichiarazione di N.C.
Denuncia di variazione

Compilata dal GEOMETRA
(Titolo, cognome e nome)
PAOLO SALMOIRAGHI

RISERVATO ALL'UFFICIO

Ultima planimetria in atti

Data presentazione:04/03/1998 - Data: 26/01/2021 - n. T271958 - Richiedente: MRNLRT59D02F205U

Totale schede: 1 - Foglio: 5 - Particella: 24 - Subalterno: 704

iscritto all'albo dei GEOMETRI
di MILANO n. 8739
data 23/12/97 Firma Salmoiraghi

