

**Agenzia del Territorio
CATASTO FABBRICATI
Ufficio Provinciale di
Milano**

Dichiarazione protocollo n. MI0199400 del 28/03/2006

Planimetria di u.i.u. in Comune di Assago

Via Giacomo Matteotti

civ. 20H

Identificativi Catastali:


Sezione:
Foglio: 8
Particella: 526
Subalterno: 718

Compilata da:
Balestro Stefano
Iscritto all'albo:
Geometri

Prov. Milano

N. 9661

Scheda n. 1 Scala 1:200

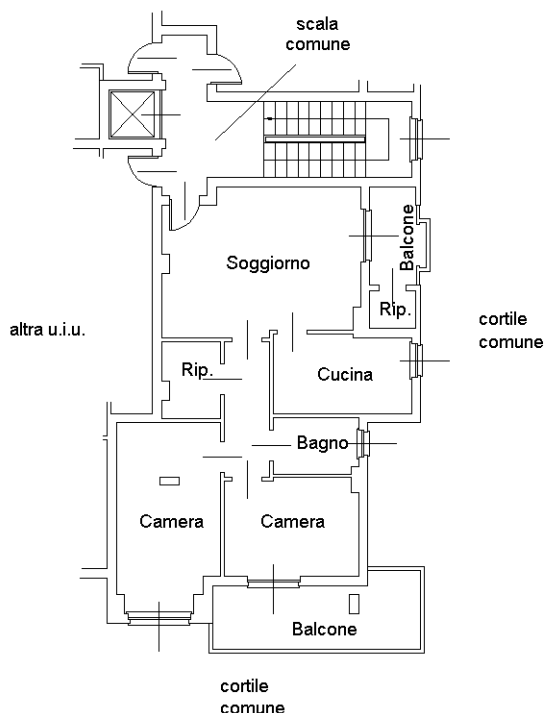

Edificio 23

Piano quarto h 2,70

Scala H



Ultima planimetria in atti

Catasto dei Fabbricati - Situazione al 25/05/2021 - Comune di ASSAGO (A473) - < Foglio: 8 - Particella: 526 - Subalterno: 718 >
VIA GIACOMO MATTEOTTI n. 20H piano: 4 scala: H edificio: 23;