


BOLLATE (MI) VICOLO DONISELLI n. 2 - ABITAZIONE PIANO TERRENO

N.C.E.U. Fg. 40 - mapp. 77 - sub. 21

PLANIMETRIA STATO DI FATTO

PIANO TERRENO H. 2,75 m.

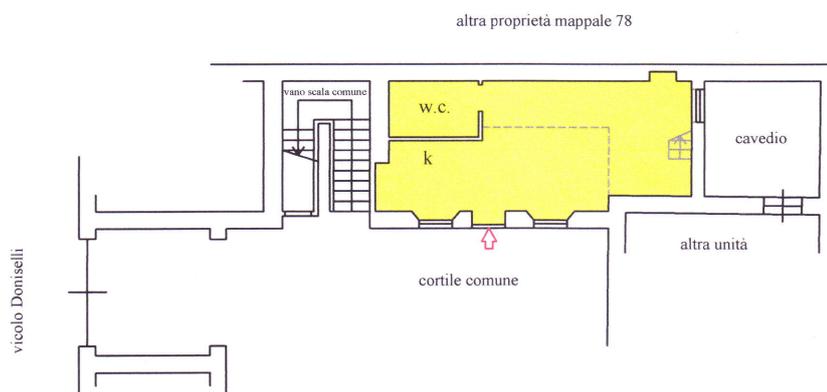

Scala 1:200

Orientamento



Tavola 1 di 1

Data rilievo 3/9/2021

planimetria schematica ad uso estimativo

GEOM. MICHELE BERARDINI

VIA PALADINI 5 - 20133 MILANO TEL 026693402

ALBO GEOMETRI DI MILANO N. 8431

ALBO CONSULENTI TRIBUNALE DI MILANO N. 9503

