

MODULARIO  
F. rig. rend. 497




MINISTERO DELLE FINANZE  
DIREZIONE GENERALE DEL CATASTO E DEI SS.TT.EE.  
**CATASTO EDILIZIO URBANO** (RDL 13-4-1939, n. 652)

MOD **BN** (CEU)

LIRE  
**500**

Planimetria di u.i.u. in Comune di ARESE via PERTINI civ. B-10

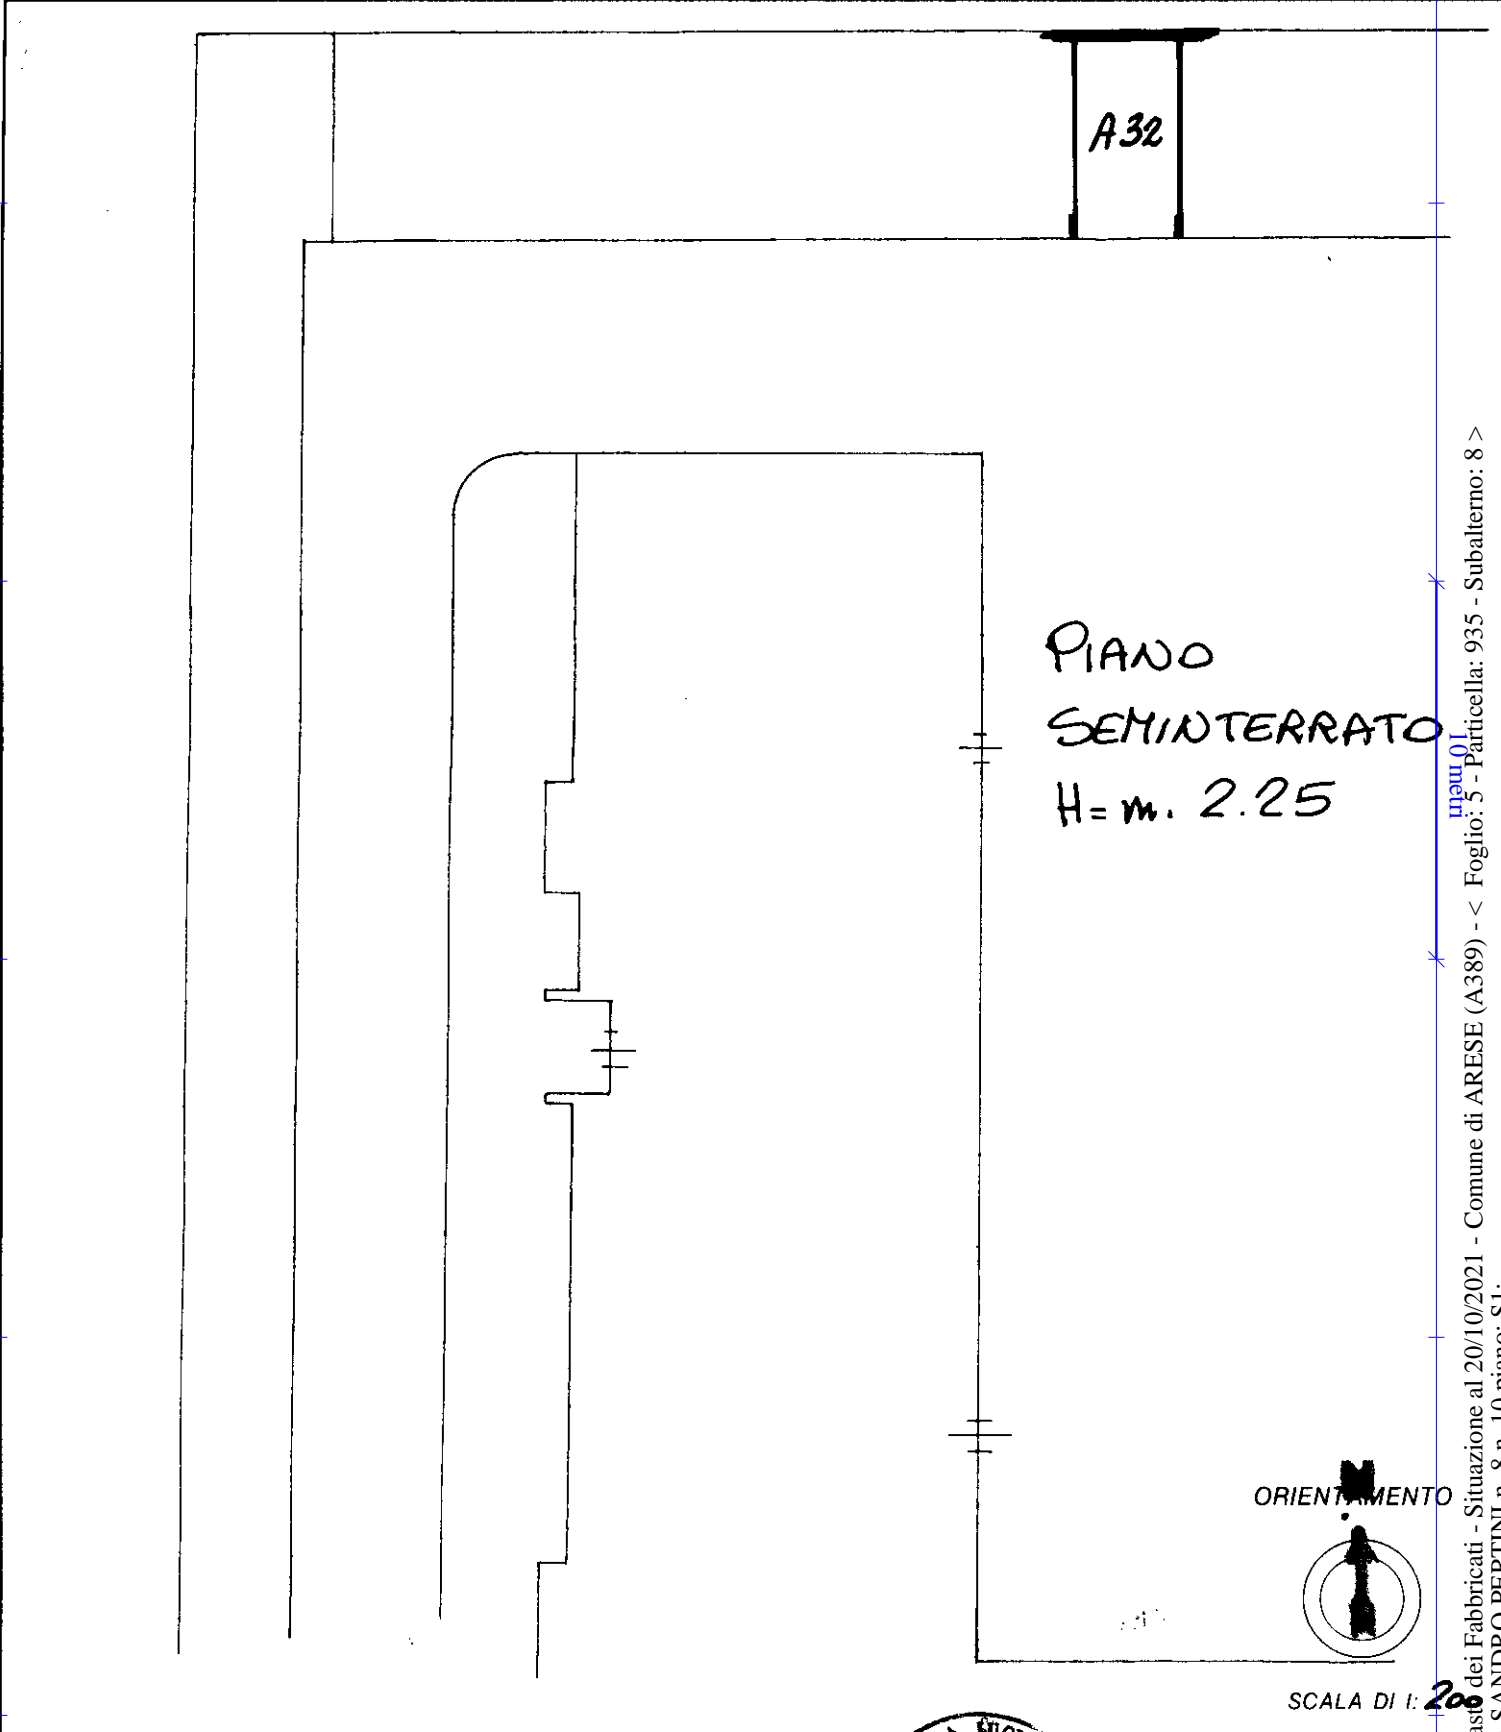


Roma - Istituto Poligrafico e Zecca dello Stato - P.V.

Catasto dei Fabbricati - Situazione al 20/10/2021 - Comune di ARESE (A389) - < Foglio: 5 - Particella: 935 - Subalterno: 8 >  
VIA SANDRO PERTINI n. 8 n. 10 piano: S1

Dichiarazione di N.C.   
Utilizzo in deroga   
Data presentazione: 05/07/1994 - Data: 20/10/2021  
Totale schede: 1 - Formato di acquisizione: A4(210x297) - n. 935 sub 8

Compilata dal ARCH. LUCIANO MANARA  
(Titolo, cognome e nome)  
ARCHITETTI  
della provincia di PARMA  
data 1.6.1994 Firma Com

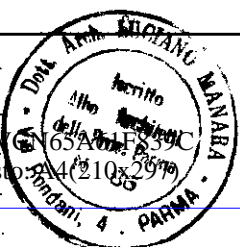

RISERVATO ALL'UFFICIO