

**ALLEGATO n. 2**

**ESTRATTO DI MAPPA E PLANIMETRIA CATASTALE**



N=46900



24-Nov-2014 10:27  
Prot. n. T65917/2014

Scala originale: 1:2000  
Dimensione cornice: 776.000 x 552.000 metri

Comune: CORCHIANO  
Foglio: 13

1 Particella: 432

MODULARIO  
F. rig. rend. 487




MINISTERO DELLE FINANZE  
DIREZIONE GENERALE DEL CATASTO E DEI SS.TT.EE.  
**CATASTO EDILIZIO URBANO** (RDL 13-4-1939, n. 652)

MOD. BN (CEU)

LIRE  
**250**

Planimetria di u.i.u. in Comune di CORCHIANO via VIGNANELLO CIV.....

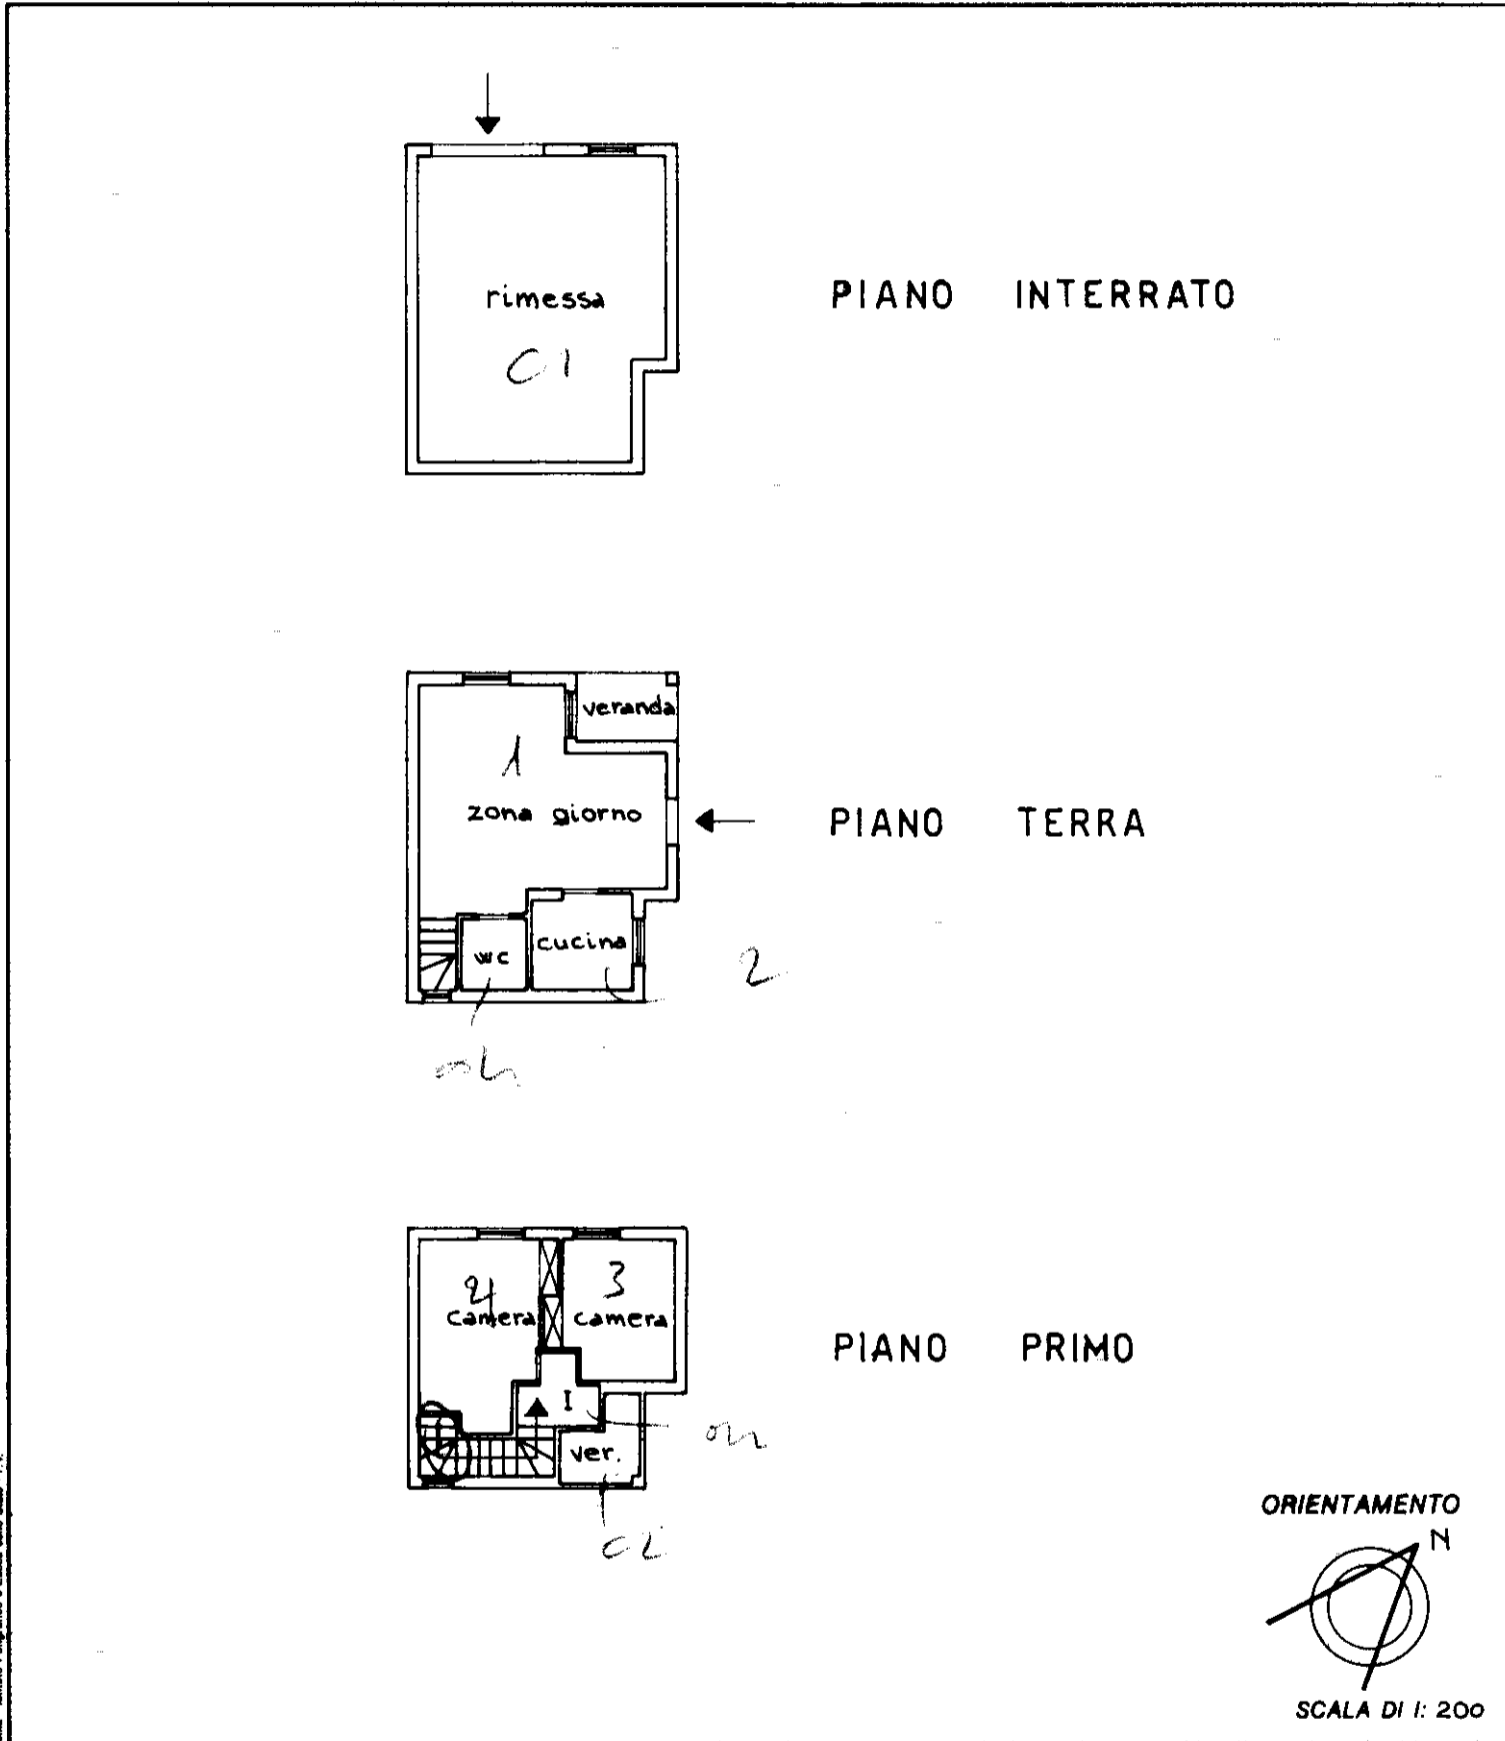

Domenico - Istituto Poligrafico e Zecca dello Stato - P.V.

Dichiarazione di N.C.   
 Denuncia di variazione

Identificativi catastali  
 F. 13  
 n. 432 sub. ....

Compilata dal Geometra  
 (Titolo, cognome e nome)  
De Angelis Franco  
 Iscritto all'albo del Geometra  
 della provincia di Viterbo n. 852  
 data ..... Firma *[Signature]*

RISERVATO ALL'UFFICIO

10623

Catasto dei Fabbricati - Situazione al 24/11/2014 - Comune di CORCHIANO (C988) - < Foglio: 13 - Particella: 432 - Subalterno: 0 >  
VIGNANELLO piano: S1-T-1;

10 metri

Firmato Da: FLORIS STEFANO Emesso Da: ARUBAPEC S.P.A. NG CA 3 Serial#: 65d7d60f6c1c02ad661f31d6361cd807