

**Agenzia del Territorio
CATASTO FABBRICATI
Ufficio Provinciale di
Milano**

Dichiarazione protocollo n. MI0672444 del 07/11/2006

Planimetria di u.i.u. in Comune di Milano

Via Manzotti Luigi

civ. 6

Identificativi Catastali:

Sezione:

Foglio: 135

Particella: 82

Subalterno: 702

Compilata da:

Ballabio Guido Paolo

Iscritto all'albo:

Architetti


Prov. Milano

N. 7110


Scheda n. 1

Scala 1:200

PIANO RIALZATO

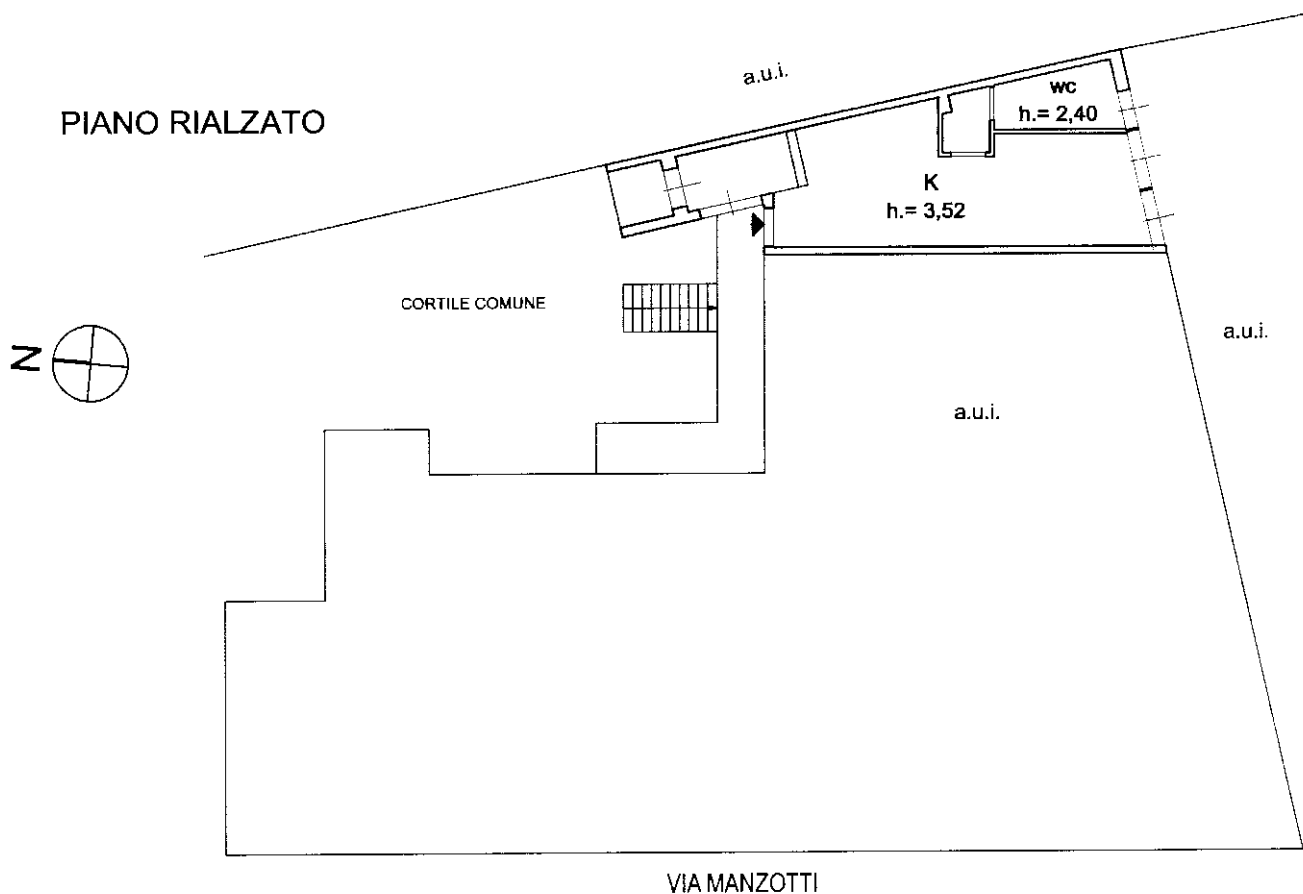

PIANO SEMINTERRATO

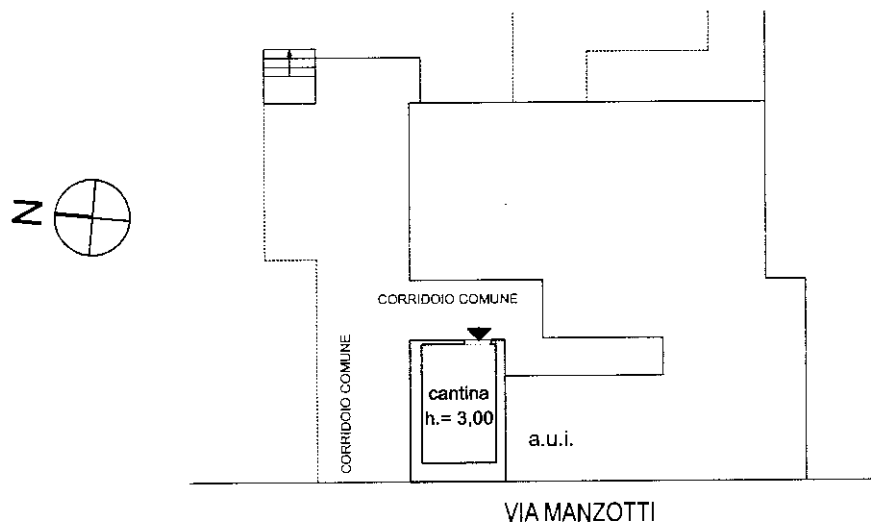

Catasto dei Fabbricati - Situazione al 14/06/2021 - Comune di MILANO (F205) - < Foglio: 135 - Particella: 82 - Subalterno: 702 >
VIA LUIGI MANZOTTI n. 6 piano: T-S1;

Ultima planimetria in atti