

**Agenzia del Territorio
CATASTO FABBRICATI
Ufficio Provinciale di
Milano**

Dichiarazione protocollo n. MI0393748 del 15/06/2006

Planimetria di u.i.u. in Comune di Milano

Via Emiliani San Gerolamo

civ. 2

Identificativi Catastali:

Sezione:
Foglio: 529
Particella: 98
Subalterno: 710


Compilata da:
Fasoli Paolo Bruno
Iscritto all'albo:
Architetti

Prov. Milano

N. 7713


Scheda n. 1

Scala 1:200

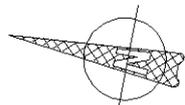

PIANO TERRA


H=4,20m

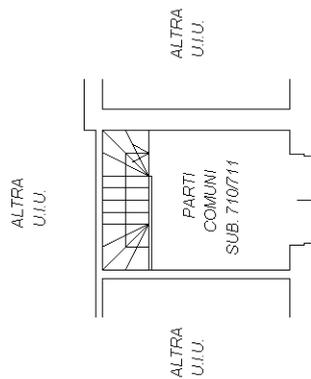

STRADA DELLA CARITA'

PIANO PRIMO INTERRATO

H=2,60m

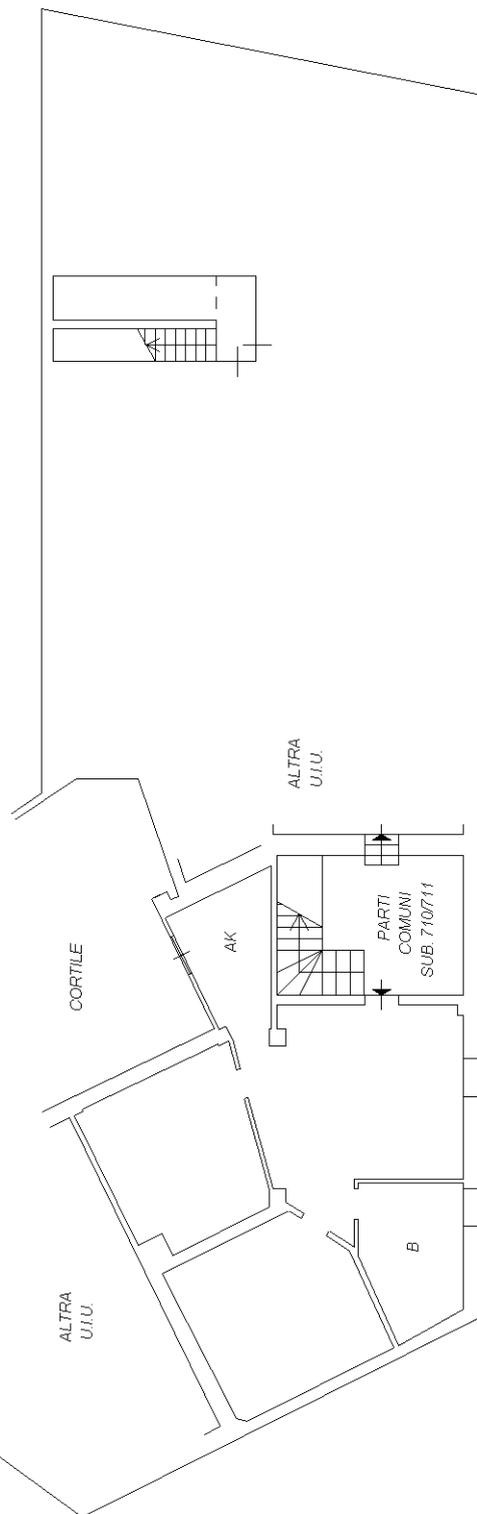

STRADA DELLA CARITA'

Ultima planimetria in atti