

**Agenzia del Territorio
CATASTO FABBRICATI
Ufficio Provinciale di
Milano**

Dichiarazione protocollo n. MI0915857 del 26/10/2007

Planimetria di u.i.u. in Comune di Vaprio D'adda

Via Per Cassano

civ. SNC

Identificativi Catastali:

Sezione:
Foglio: 11
Particella: 177
Subalterno: 4


Compilata da:
Vallin Daniela Paola
Iscritto all'albo:
Geometri

Prov. Milano



N. 9132

Scheda n. 1 Scala 1:200

Edificio E
Piano Terra
Appartamento 2
Mapp. 177 - Sub. 4

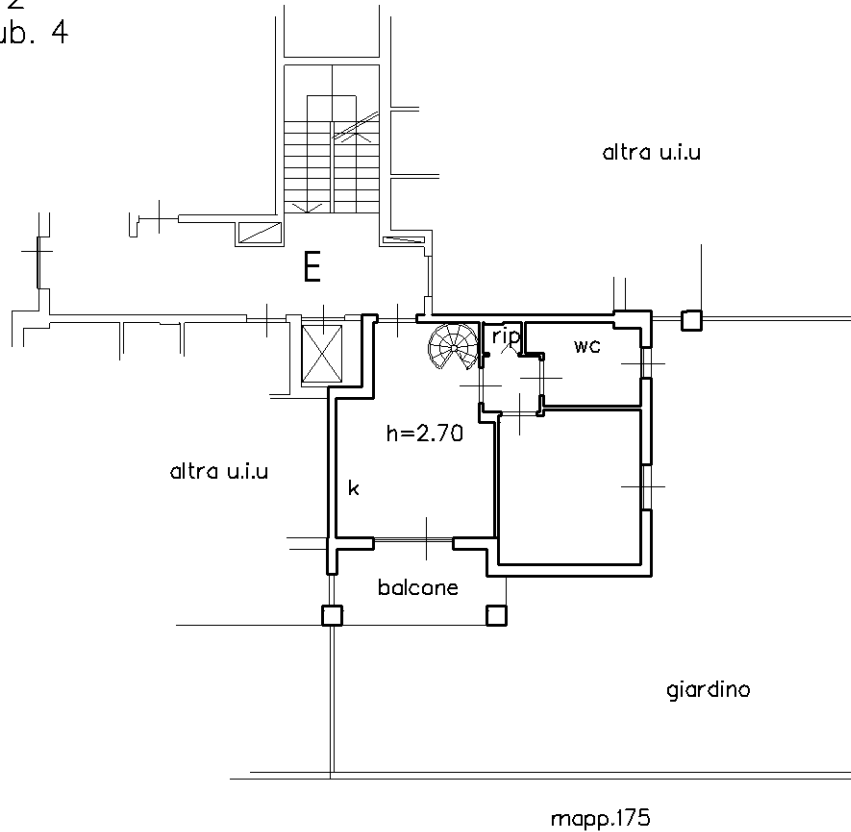

Piano Interrato
Cantina 11
Mapp. 178 - Sub. 90

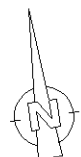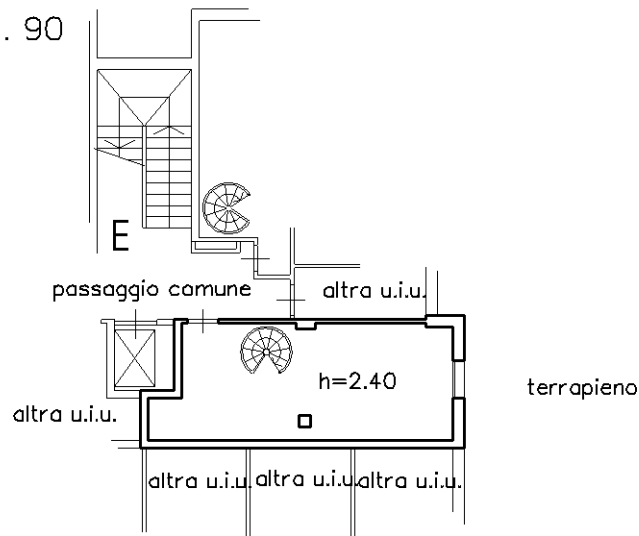

Ultima planimetria in atti