

Agenzia delle Entrate
CATASTO FABBRICATI
Ufficio Provinciale di
Milano

Dichiarazione protocollo n. MI0238683 del 19/05/2016

Planimetria di u.i.u. in Comune di Milano

Piazzale Brescia

civ. 1

Identificativi Catastali:

Sezione:
Foglio: 379
Particella: 94
Subalterno: 710

Compilata da:
Bux Fabio

Iscritto all'albo:
Geometri


Prov. Milano

N. 11052


Scheda n. 1

Scala 1:200

PIANO PRIMO
H=2.95

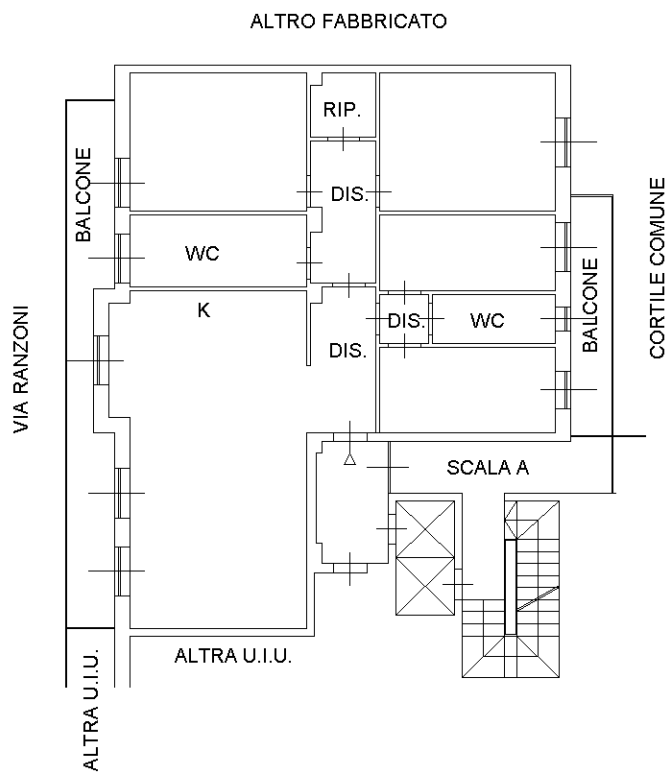

ORIENTAMENTO

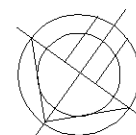

Ultima planimetria in atti